注　译

图中所有尺寸均以标注为准；除注明者外，图中标高以米（m）为单位，其余均以为毫米（mm）为单位；施工前必须仔细阅读所有专业图纸，防止碰缺；施工前必须核对尺寸，无误差后方可施工；所有设计变更须征求设计师同意。

索引图

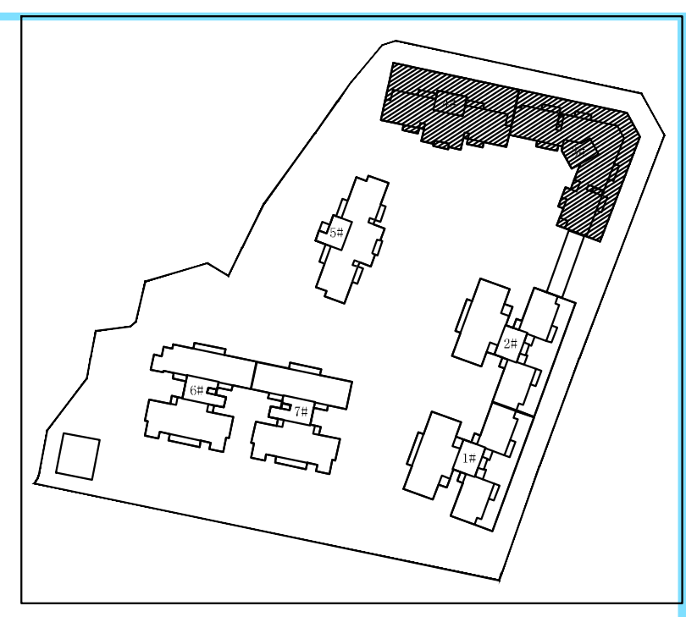

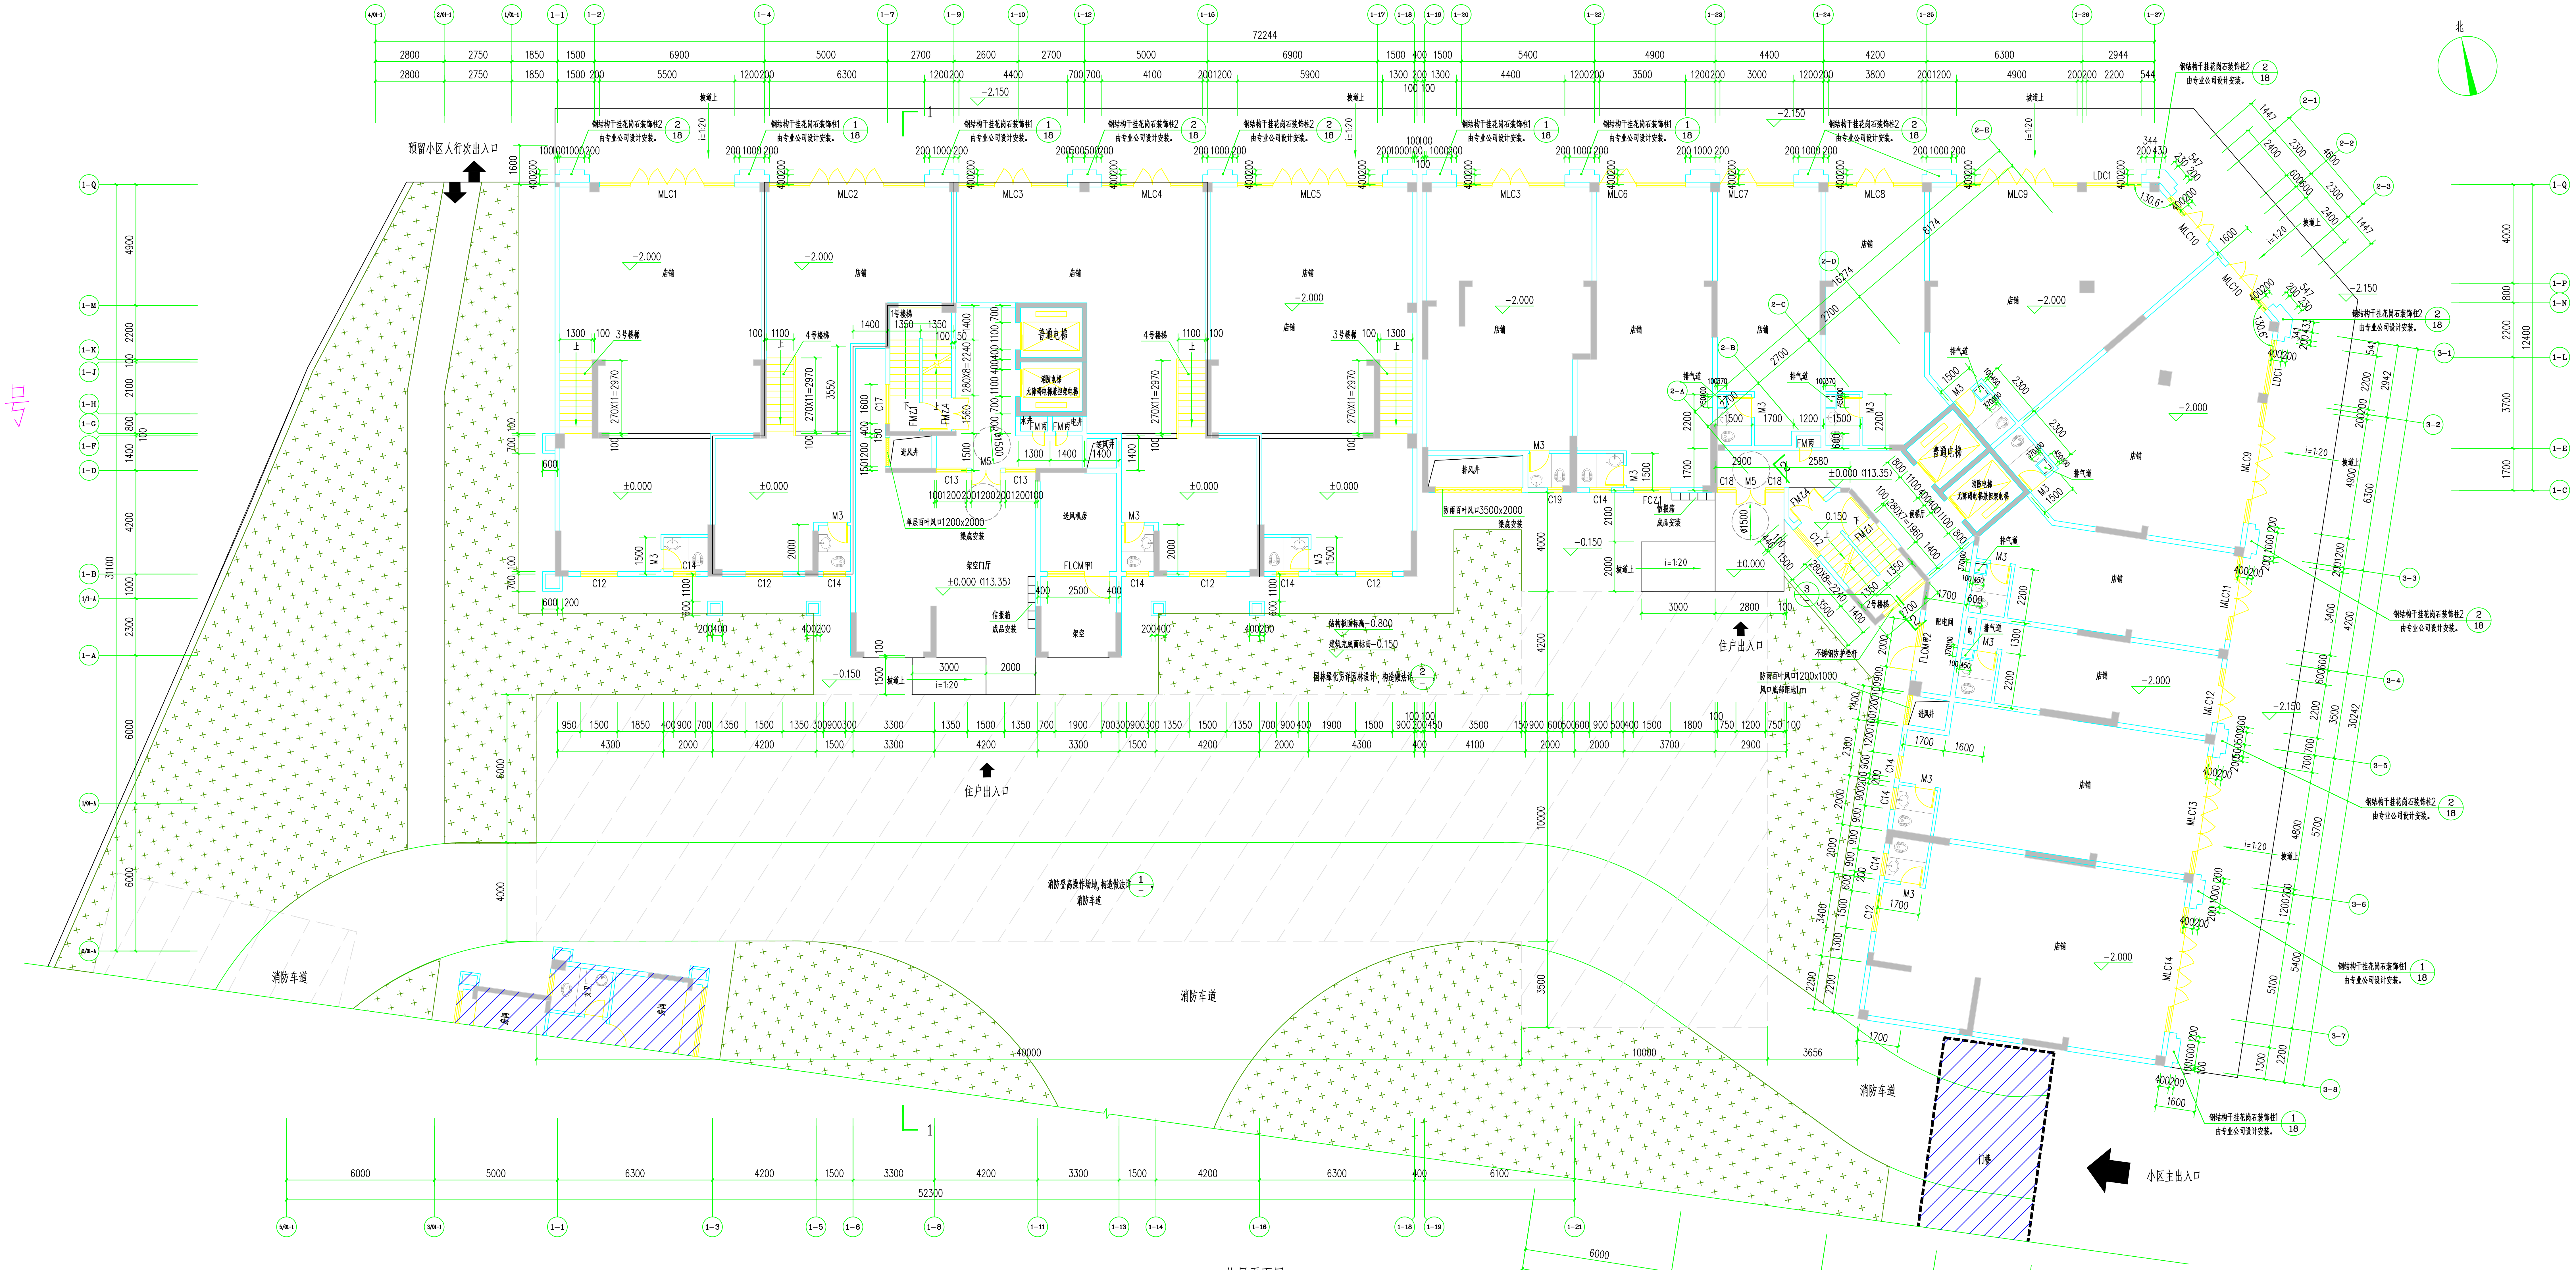
北
72244
52300
24400
预留小区人行次出入口
小区主出入口
住户出入口
消防车道
门楼
店铺
普通电梯
3号楼梯
4号楼梯
-2.000
±0.000
±0.000 (113.35)
-0.150
-2.150
i=1:20
i=1:120
坡道上
MLC1
MLC2
MLC3
MLC4
MLC5
MLC6
MLC7
MLC8
MLC9
MLC10
MLC11
MLC12
MLC13
MLC14
LDC1
FLCM甲1
C12
C13
C14
C17
C18
C19
M3
M5
结构板面标高-0.800
建筑完成面标高-0.150
钢结构干挂花岗石装饰柱2 由专业公司设计安装。
钢结构干挂花岗石装饰柱1 由专业公司设计安装。
消防登高操作场地，构造做法详
消防车道
不锈钢防护栏杆

轴号

首层平面图 1:100

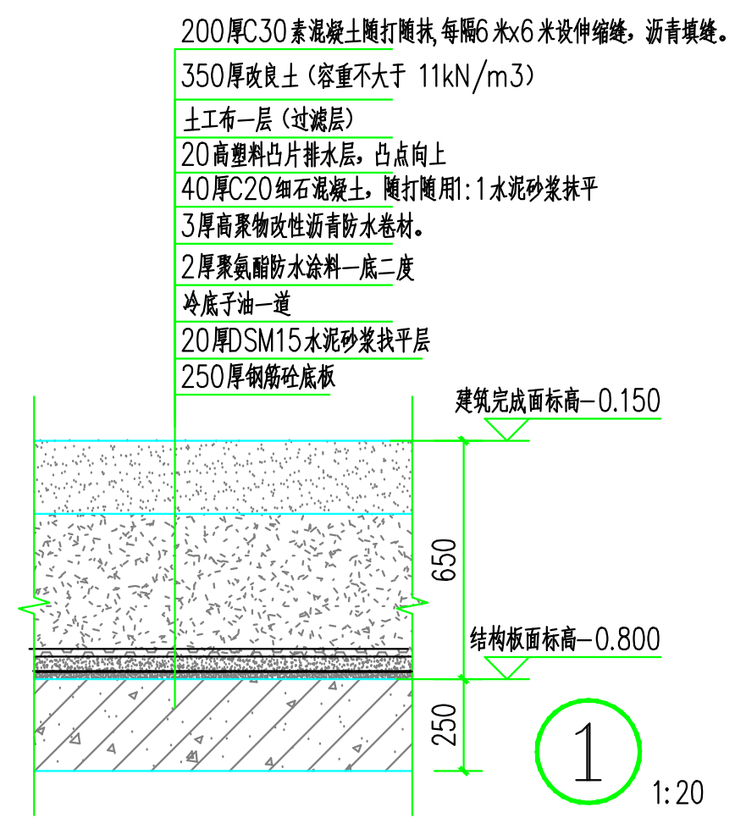
200厚C30素混凝土随打随抹，每隔6米x6米设伸缩缝，沥青填缝。
350厚改良土（容重不大于 11kN/m3）
土工布一层（过滤层）
20高塑料凸片排水层，凸点向上
40厚C20细石混凝土，随打随用1:1水泥砂浆抹平
3厚高聚物改性沥青防水卷材。
2厚聚氨酯防水涂料一底二度
冷底子油一道
20厚DSM15水泥砂浆找平层
250厚钢筋砼底板
建筑完成面标高-0.150
结构板面标高-0.800
650
250

① 1:20

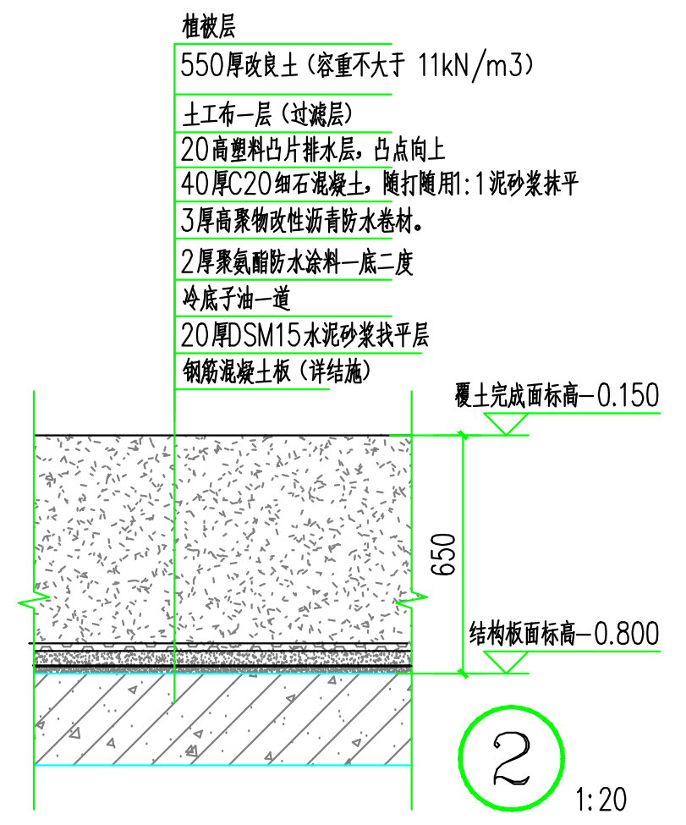
植被层
550厚改良土（容重不大于 11kN/m3）
土工布一层（过滤层）
20高塑料凸片排水层，凸点向上
40厚C20细石混凝土，随打随用1:1泥砂浆抹平
3厚高聚物改性沥青防水卷材。
2厚聚氨酯防水涂料一底二度
冷底子油一道
20厚DSM15水泥砂浆找平层
钢筋混凝土板（详结施）
覆土完成面标高-0.150
结构板面标高-0.800
650

② 1:20

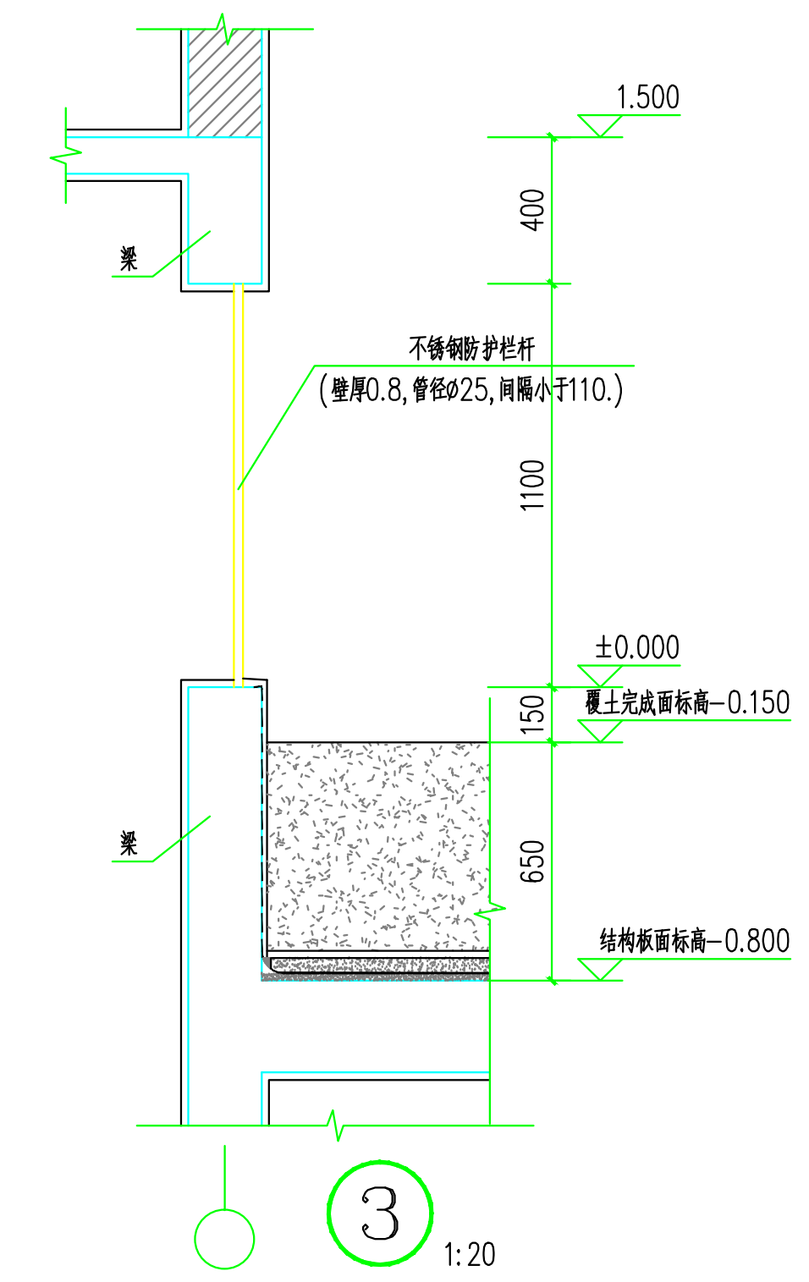
1.500
400
梁
不锈钢防护栏杆
(壁厚0.8,管径ø25,间隔小于110.)
1100
±0.000
150
覆土完成面标高-0.150
650
结构板面标高-0.800
梁

③ 1:20

广东睿博
建筑设计研究有限公司
Guangdong Ruibo Architectural Design & Research Co., Ltd

☑ 建筑行业（建筑工程）甲级
市政行业（道路）甲级
资质证书编号：A144028943
☐ 市政行业（桥梁工程）乙级
风景园林工程设计 乙级
资质证书编号：A244028940
☐ 城乡规划编制 乙级
资质证书编号：（粤）城规编（182011）号
☐ 工程勘察专业（岩土工程） 乙级
资质证书编号：B244028940

设计签字 SIGNATURE		
审　定 APPROVED BY	石志雄	
审　核 CHECKED BY	黄海燕	
专业负责 DIVISION CHIEF	江汝平	
项目负责 PROJECT ARCHITECT	江汝平	
校　核 CHECKED BY	李铖雅	
设　计 DESIGNED BY	陈伟萍	

设计阶段 PHASE 施工图	出图日期 DATE 2021.01
设计编号 PROJECT NO. RBYD20013-02	版本号 EDITION 1

建设单位 CLIENT
兴宁市翀泓实业有限公司

项目名称 PROJECT NAME
鸿贵园3区一期

子项目名称 SUBPROJECT NAME
3#4#住宅楼

图　名 DRAWING NAME
首层平面图

专　业 STYLE 建筑	图　号 SHEET NO. 06

盖　章　处

本图须加盖本院出图章并经施工图审查机构审查合格后方可施工，否则一律无效；版权所有，未经许可，不得复制、套用或公开。