
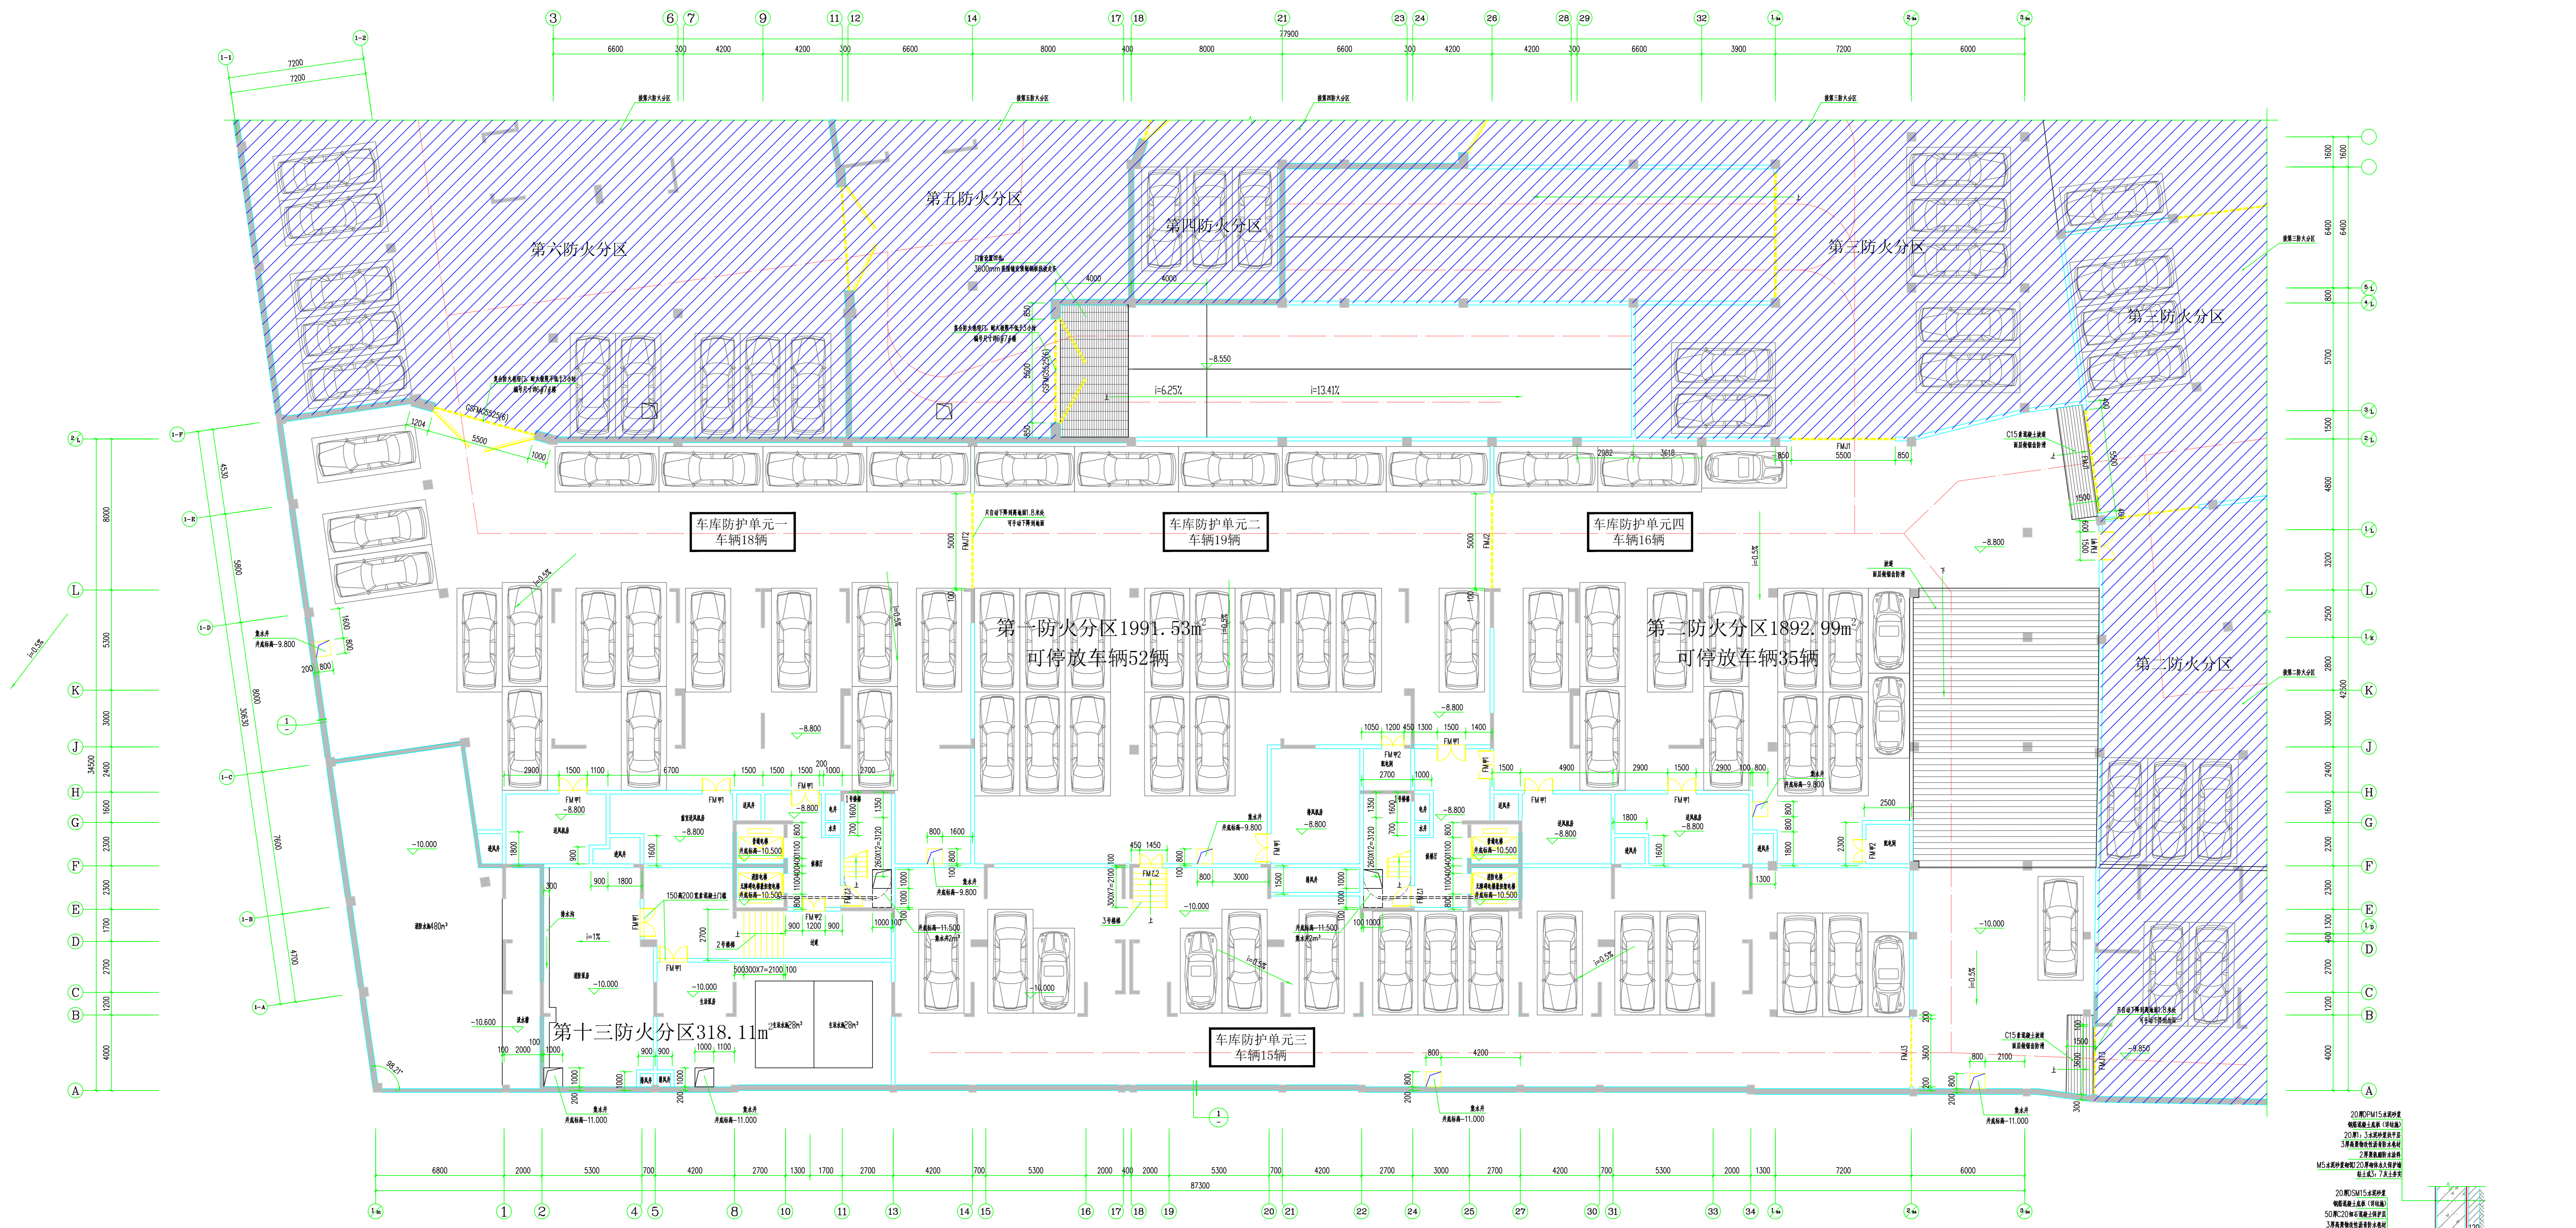


| | | | | |
|-----|--------------|--|----|------------|
| 建筑 | ARCHITECTURE | | | |
| 结构 | STRUCTURE | | | |
| 给排水 | PLUMBING | | | |
| 暖通 | MECHANICAL | | | |
| | | | 电气 | ELECTRICAL |
| | | | 弱电 | TELECOM |
| | | | 总图 | SITE PLAN |

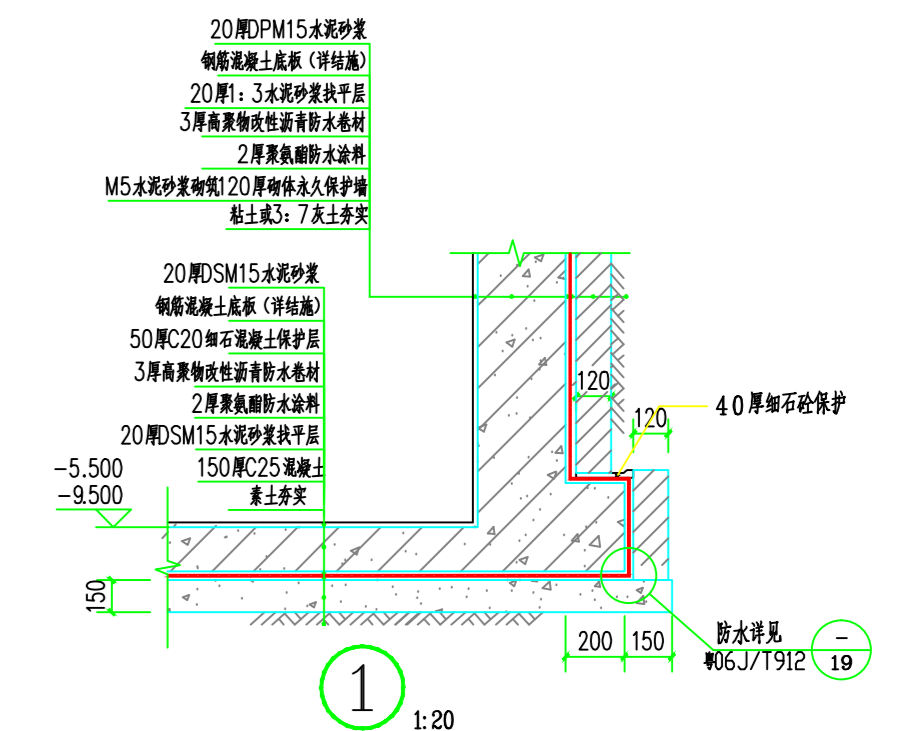

地下二层平面图 1:100

[illegible]