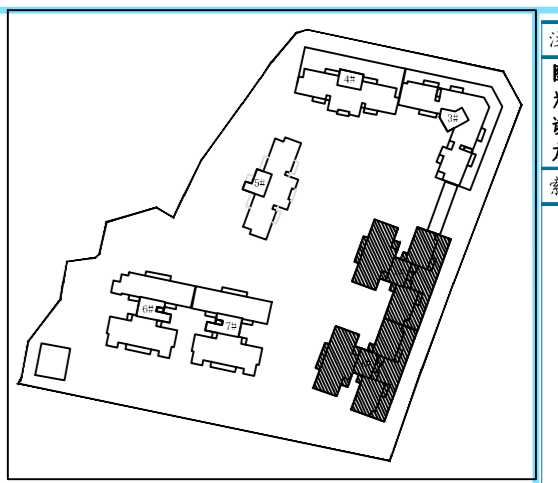
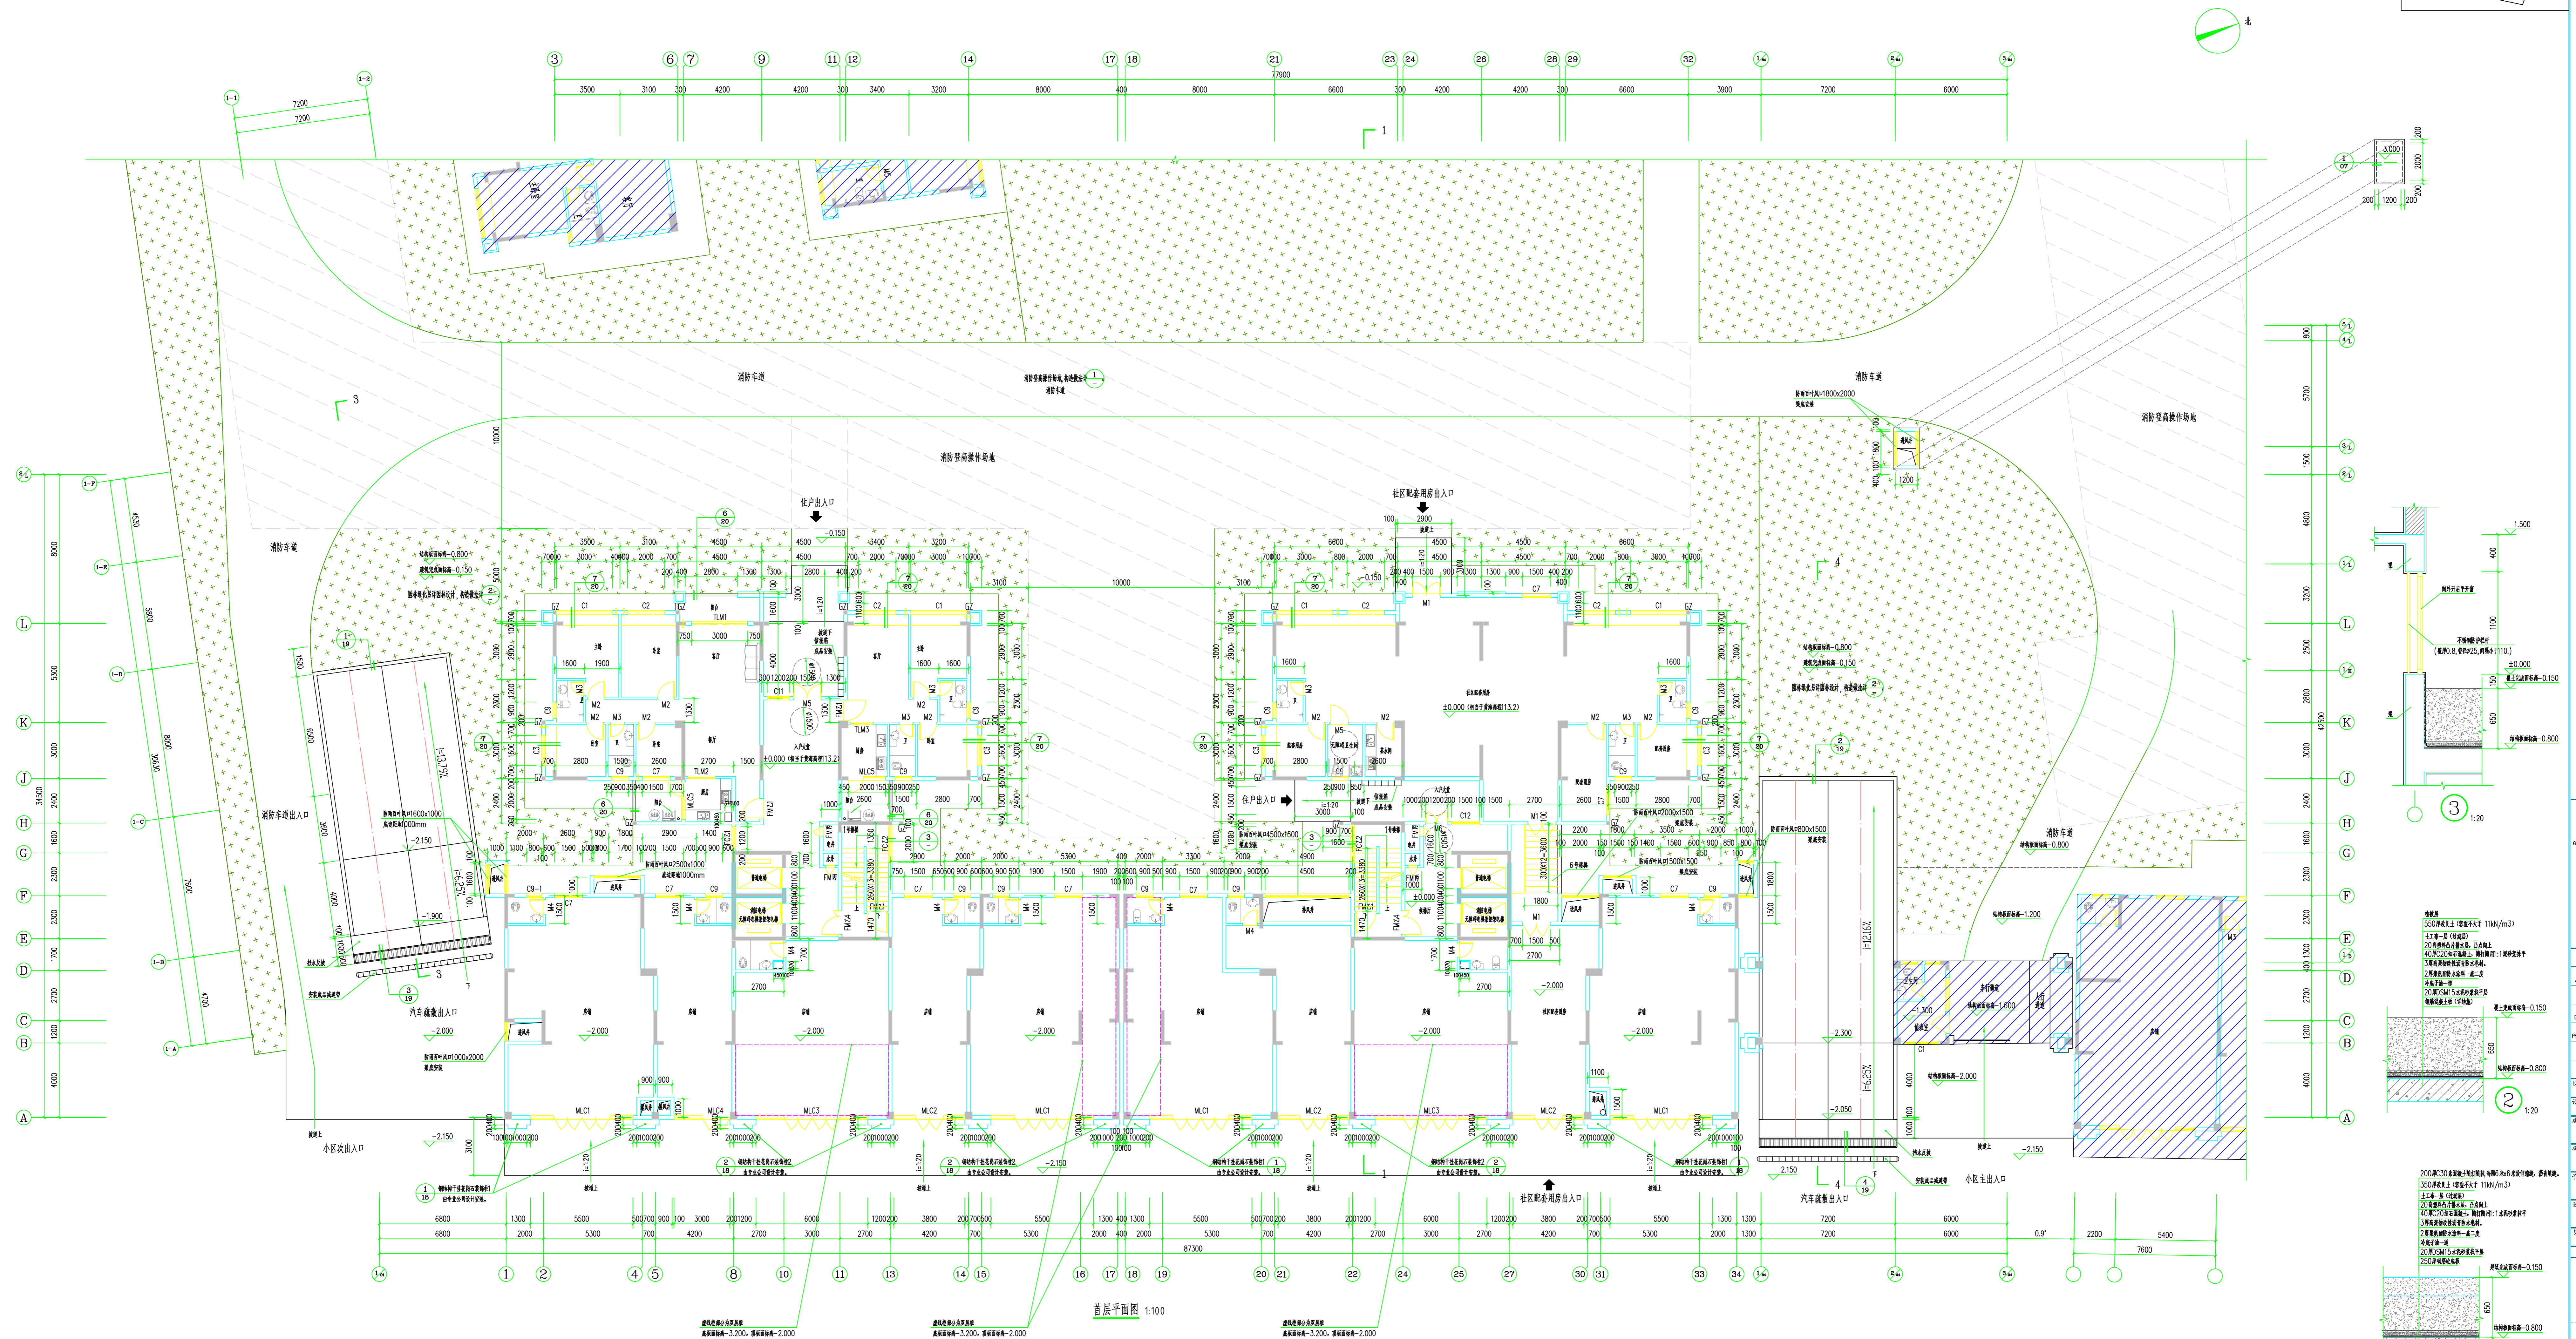


[illegible]

图中所有尺寸均以毫米计;除注明者外,图中所有尺寸(mm)为单值,其余均以毫米(mm)为单值;施工前必须仔细核对所有专业图纸,防止碰撞;施工前必须核对尺寸,无差后方可施工。所有设计变更须经设计同意。

 广东睿博
建筑设计研究有限公司
Guangdong Ribo Architectural Design & Research Co., Ltd.

☒ 建筑行业 (建筑工程) 甲级
资质证书编号: A1440229943

☐ 建筑行业 (桥梁工程) 乙级
资质证书编号: A2440229940

☐ 城乡规划编制 乙级
资质证书编号: (粤)城规编(182011)号

☐ 工程勘察专业 (岩土工程) 乙级
资质证书编号: B2440229940

设计签字
SIGNATURE

审文 APPROVED BY	石志华	
审核 CHECKED BY	曹海燕	

专业负责 DIVISION CHIEF	江汝平	
------------------------	-----	--

项目负责 PROJECT ARCHITECT	江汝平	
校核 CHECKED BY	李诚津	

设计 DESIGNED BY	陈伟萍	
设计阶段 PHASE	出图日期 DATE	

施工日期	2021.01
设计编号 PROJECT NO.	版本号 EDITION
PSYD20013-01	1

客户名称 CLIENT
兴宁市瑞源实业有限公司

项目名称 SUBPROJECT NAME

1#2#住宅楼

业	STYLE	图 号	SHEET NO.
建筑	01	01	01

第9章	35
总 章 处	

地址：梅州市梅江区华南路17号4楼 TEL：0753-2242839 本图仅供参考，施工图须经设计单位审核后施工，否则一律无效。版权所有，未经许可，不得复制或公开。