

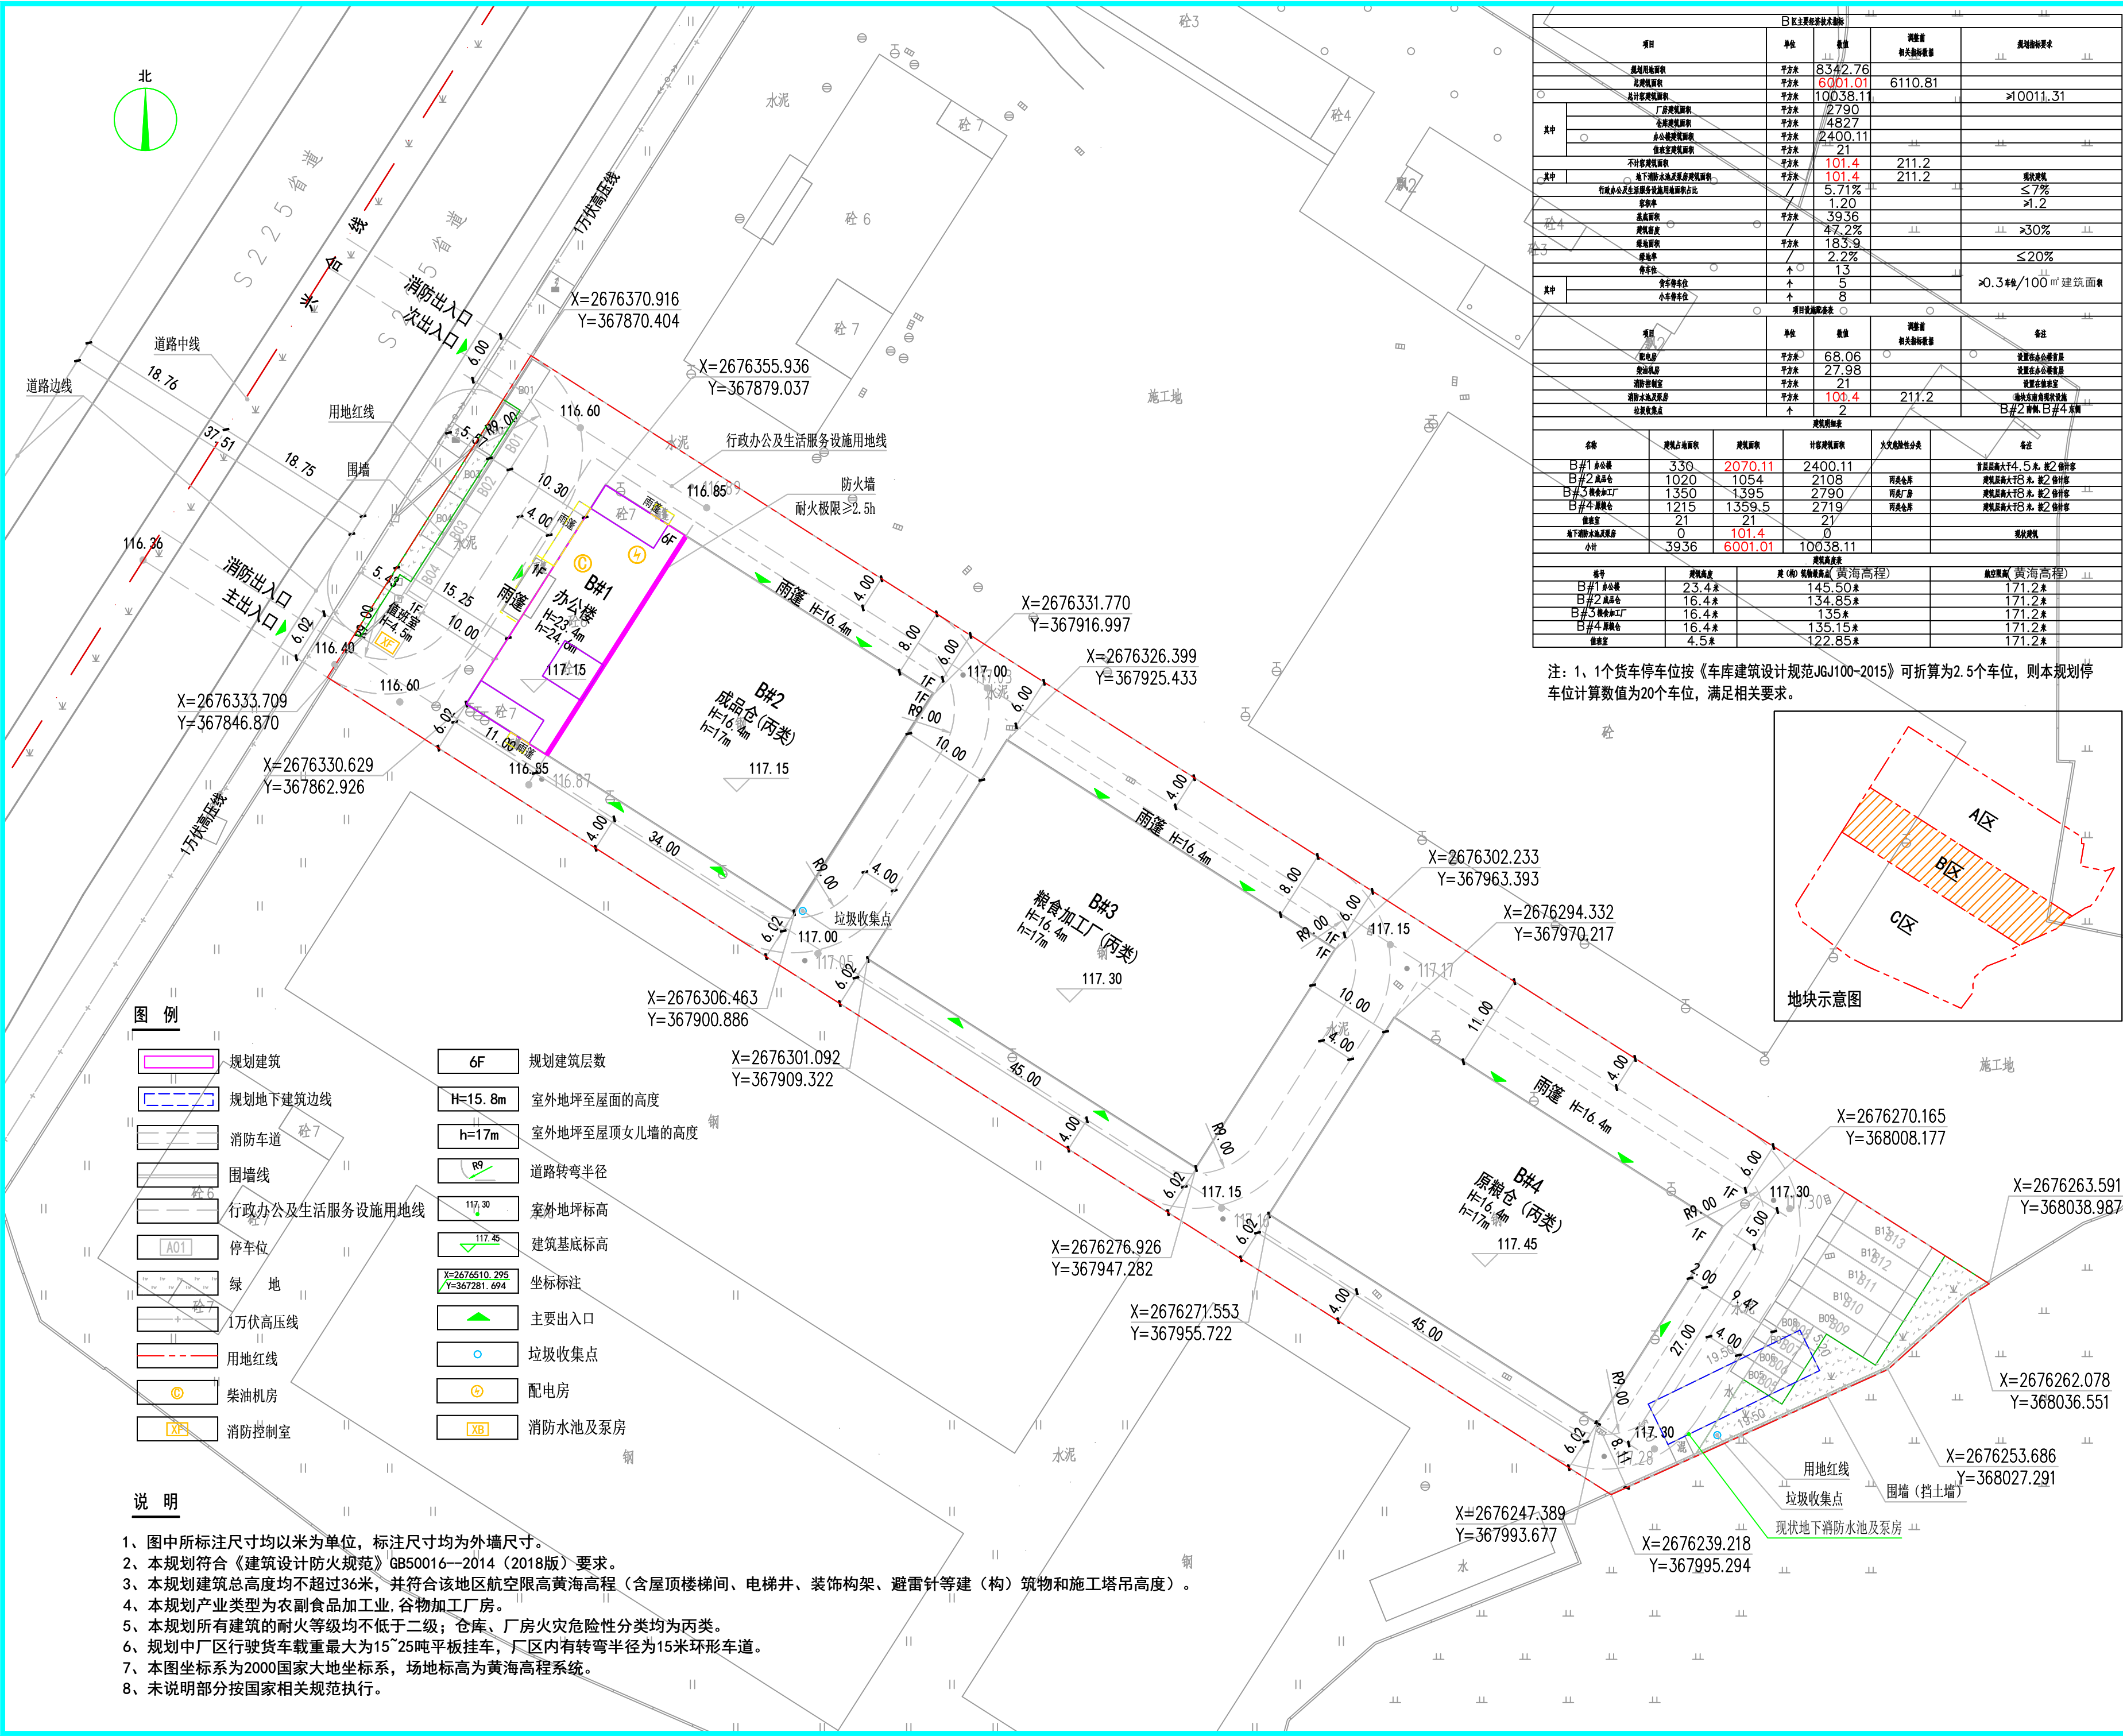


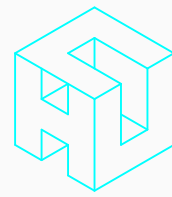

B区主要经济技术指标				
项目	单位	数量	调整值	备注
用地总面积	平方米	8342.76		
总建筑面积	平方米	6001.01	6110.81	
总计容积率	平方米	10038.11		>10011.31
其中	厂房建筑面积	2790		
	仓库建筑面积	4827		
	办公建筑面积	2400.11		
	宿舍建筑面积	21		
不计容积率面积	平方米	101.4	211.2	
其中	地下人防建筑面积	101.4	211.2	
行政办公及生活服务设施用地占比	平方米	5.71%		≤7%
容积率		1.20		>1.2
停车位	个	13		
其中	货车停车位	5		>0.3个/100㎡建筑面积
	小车停车位	8		

注：1、1个货车停车位按《车库建筑设计规范JGJ100-2015》可折算为2.5个车位，则本规划停车位计算数值为20个车位，满足相关要求。

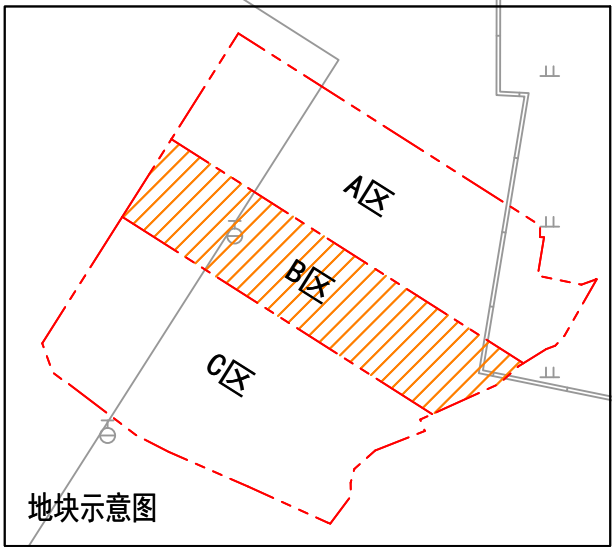

职 责	姓 名	签 字
项目负责人	左伟	左伟
专业负责人	左伟	左伟
设 计	黄珍祥	黄珍祥
校 对	刘震午	刘震午
审 核	左伟	左伟
审 定	黄志鹏	黄志鹏