



会 签	建 筑	空 调	
	结 构	防 雷	
	电 气	工 艺	
	给 排 水		

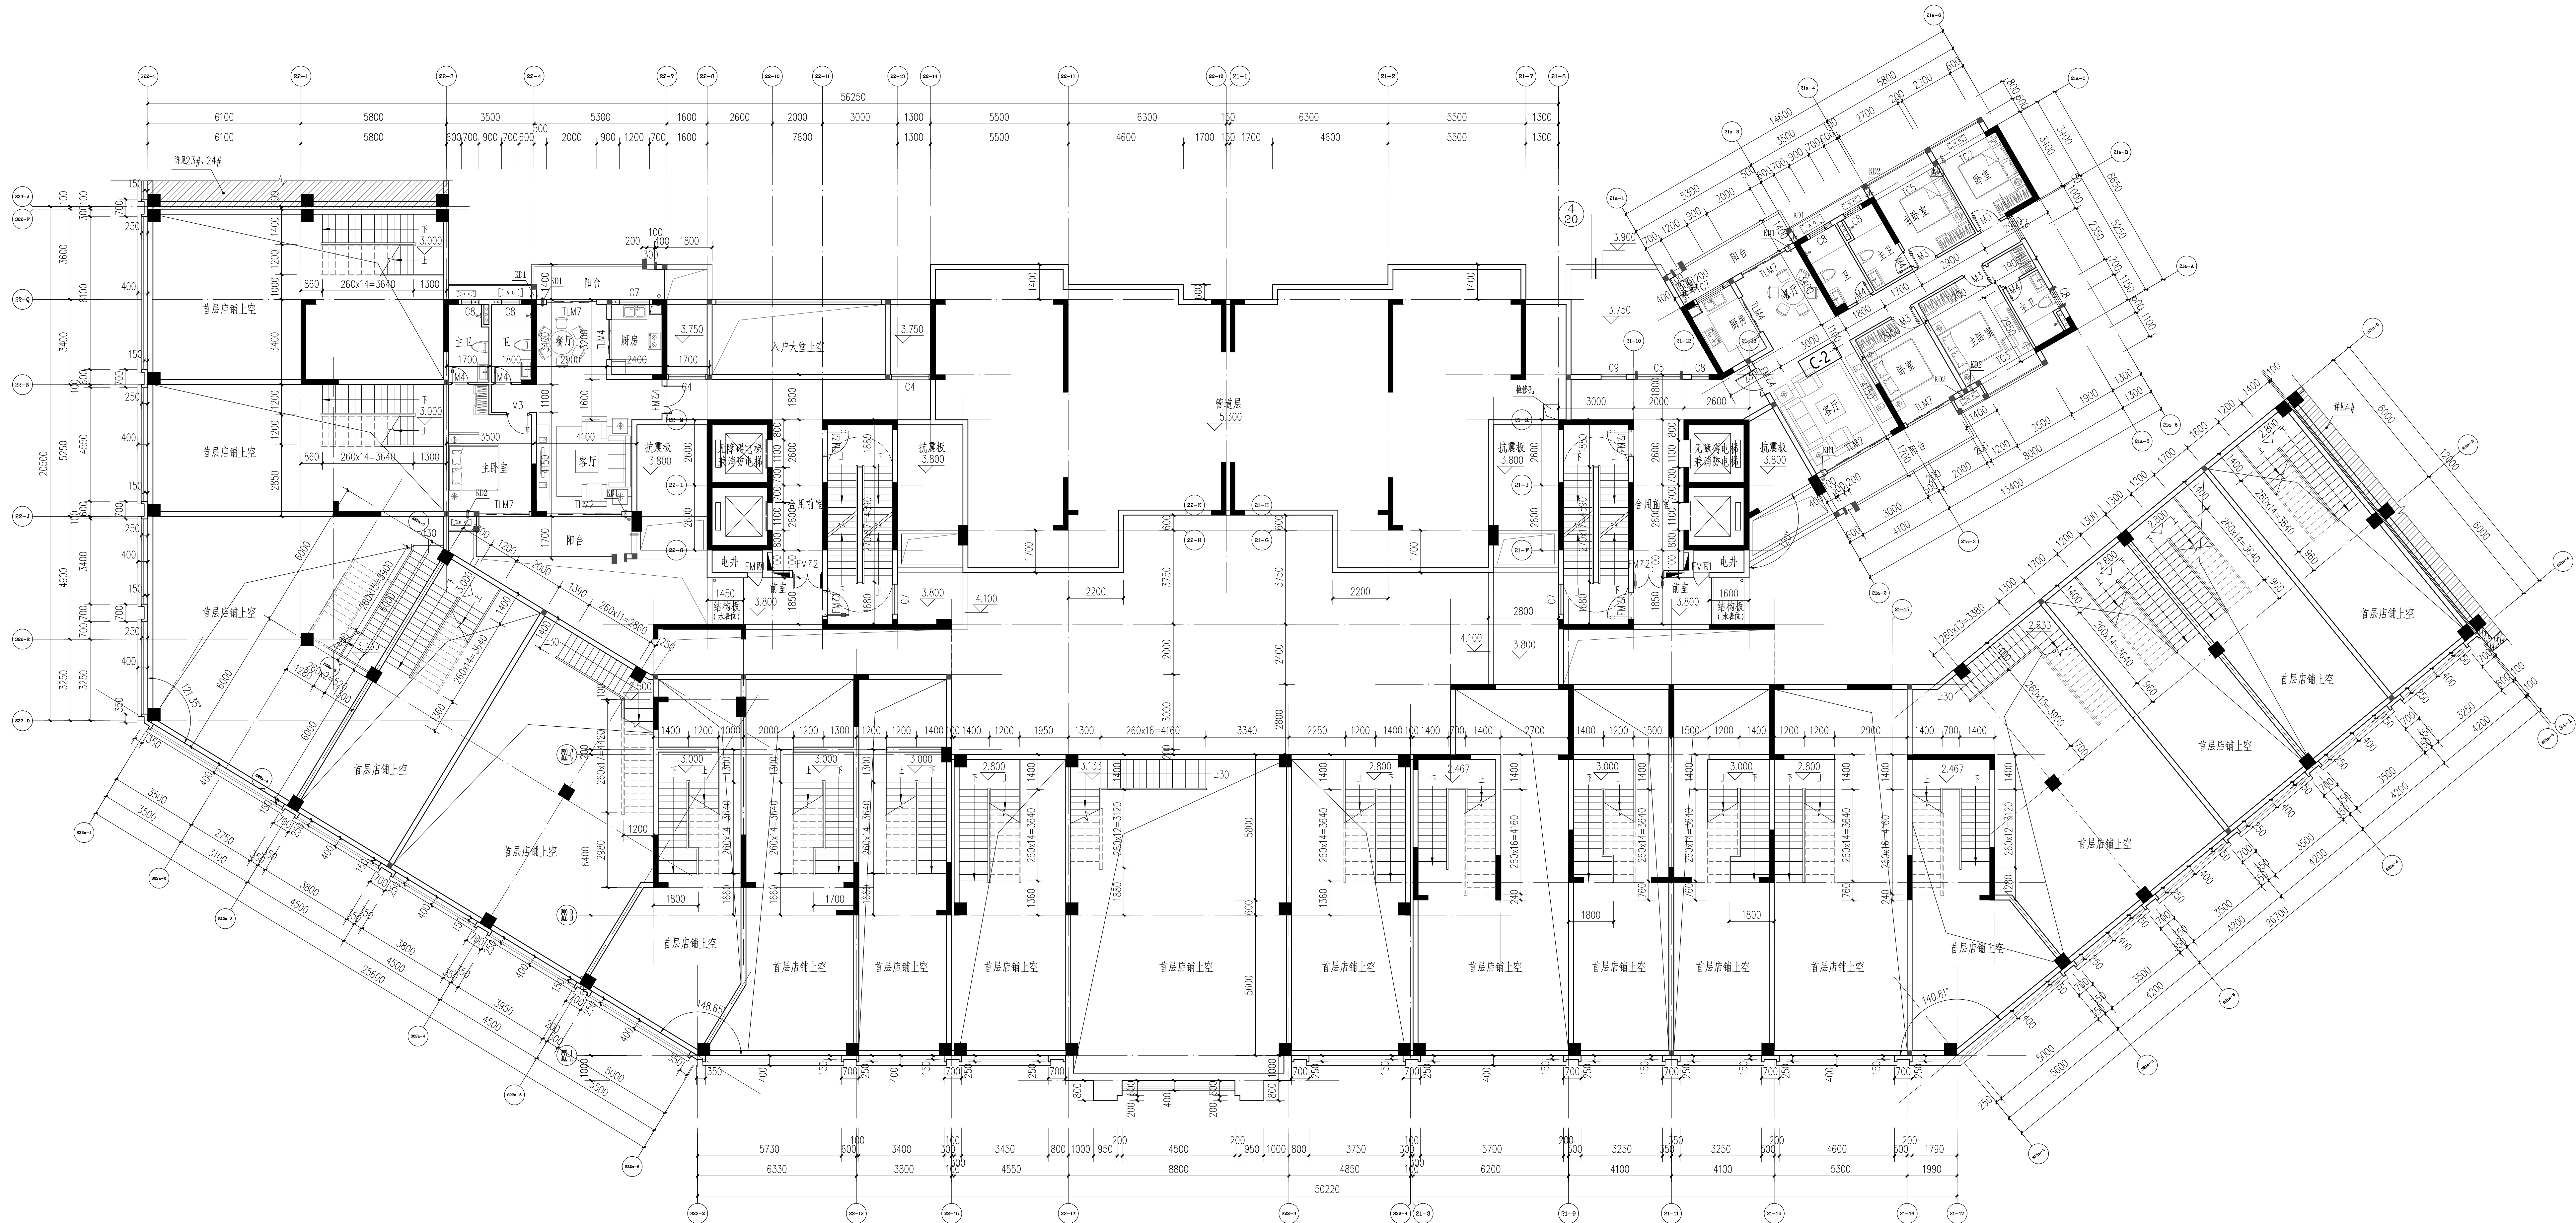

二层平面图 1:100

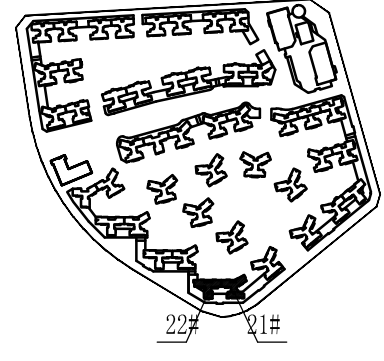

总平面位置示意图

施工图审查专用章

科技含量

勘察设计出图专用章

广东远顺建筑设计有限公司

建筑行业建筑工程甲级 资质证书号:A144010327

施工图审查编号:梅市居审字[2016]144号

审 定	郭勇明	
-----	-----	---

审 核	杜小登	2011.11.11
-----	-----	------------


项目负责	吕永森	<i>Q.Y.</i>
------	-----	-------------

工种负责 吕永森

校 对	张 瑜	
-----	-----	---


建设单位 广东创盈房地产开发

有限公司

工程名称	联康城(一期)
------	---------


子项目名称	22#、21#
-------	---------

图 名	二层平面图
-----	-------

[illegible]

版次	第2版
----	-----

设计号	2015-144
-----	----------

设计阶段	施工图
------	-----


专 业	建 筑
-----	-----

日期	2018.6
----	--------