



会	建			空	
参	构			防	
	电			工	
	给			艺	
	排				
	水				

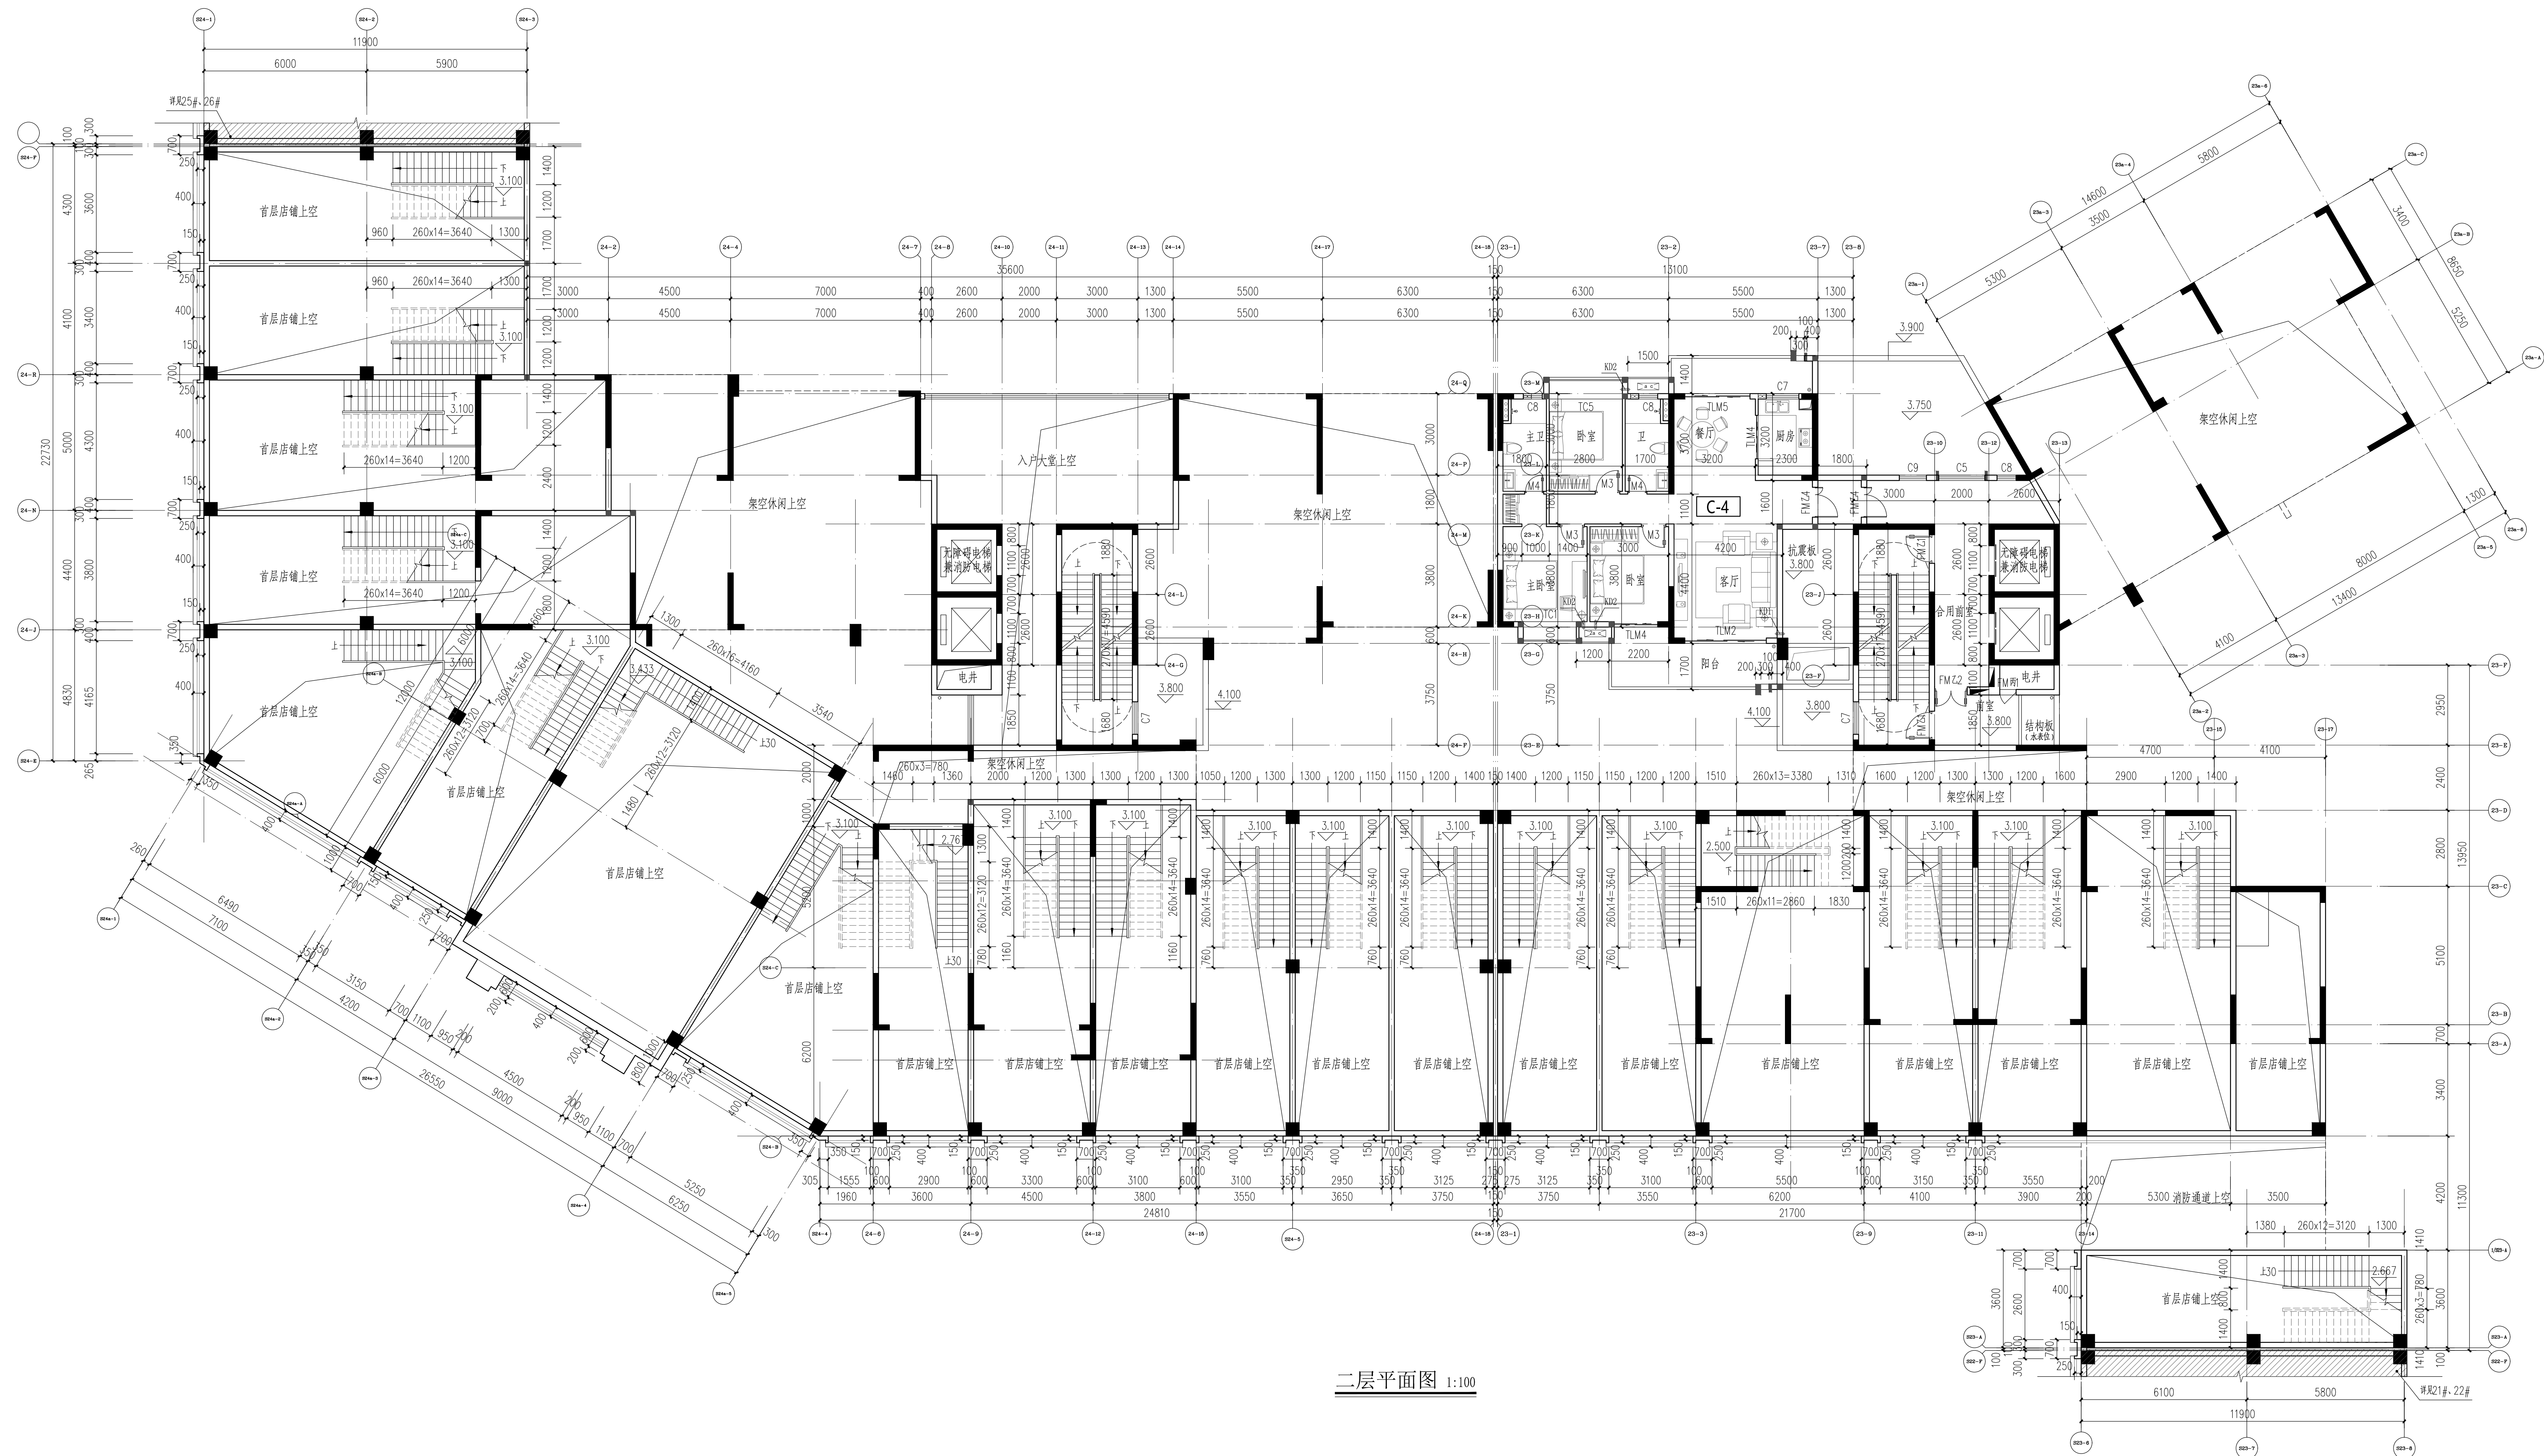

二层平面图 1:100

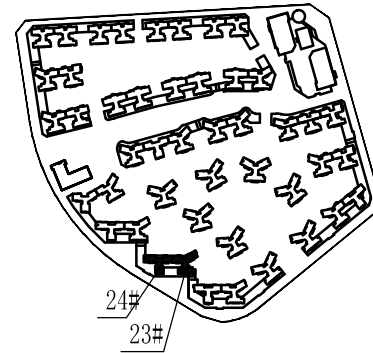

总平面位置示意图

施工图审查专用章

注册执业

勘察设计出图专用章

广东远顺建筑设计有限公司

建筑行业建筑工程甲级 资质证书号: A14010127

施工图审查编号:梅市居审字[2016]144号

审 定	郭勇明	
-----	-----	---

审 核	杜小棠	
-----	-----	---

项目负责	吕永森	9/2
------	-----	-----

工种负责 吕永森

校 对	张 瑜	
-----	-----	---

设 计	郑勇彬	郑勇彬
-----	-----	-----

建设单位	广东创盈房地产开发 有限公司
------	-------------------

工程名称	联康城(一期)
------	---------

子项目名称	24#、23#
-------	---------

图 名	一层平面图
-----	-------

版次	第2版
----	-----

设计号	2015-144
-----	----------

设计阶段	施工图
------	-----

专 业	建 筑
-----	-----

日 期	2018.6
-----	--------