

总平面位置示意图

施工图审查专用章

史學章

勘察设计出图专用章

广东远顺建筑设计有限公司

建筑行业建筑工程甲级 资质证书号:A1440103

工图审查编号:梅市居审字[2017] 002 号

审 定	郭勇明	
-----	-----	---

审 核	杜小登	5.11
-----	-----	------

1	区	国米	100%
2	区	区	100%

项目负责人	吕永森	
-------	-----	---

工种负责	吕永森	
------	-----	---

校 对	张 瑜	34.21
-----	-----	-------

设计人	审核人	张
设计日期	审核日期	

设计	郑勇彬	郑勇彬
----	-----	-----

制 图 郑勇彬

[illegible]

建设单位 广东创盈房地产开发有限公司

	有限公司
--	------

工程名称	联康城(二期)
------	---------

子项目夕款	25#	26#
-------	-----	-----

2. 人口统计	2000年 2001年

图 名	一层平面图
-----	-------

1000

版 次	第 2 版
-----	-------

TABLE 1	TABLE 2
TABLE 3	TABLE 4

设计号	2015-144
-----	----------


设计阶段	施工图
------	-----

专 业	建 筑
-----	-----

□ 例	2010.1.1
-----	----------

日期	2018.11
----	---------

图 号	07-改
-----	------

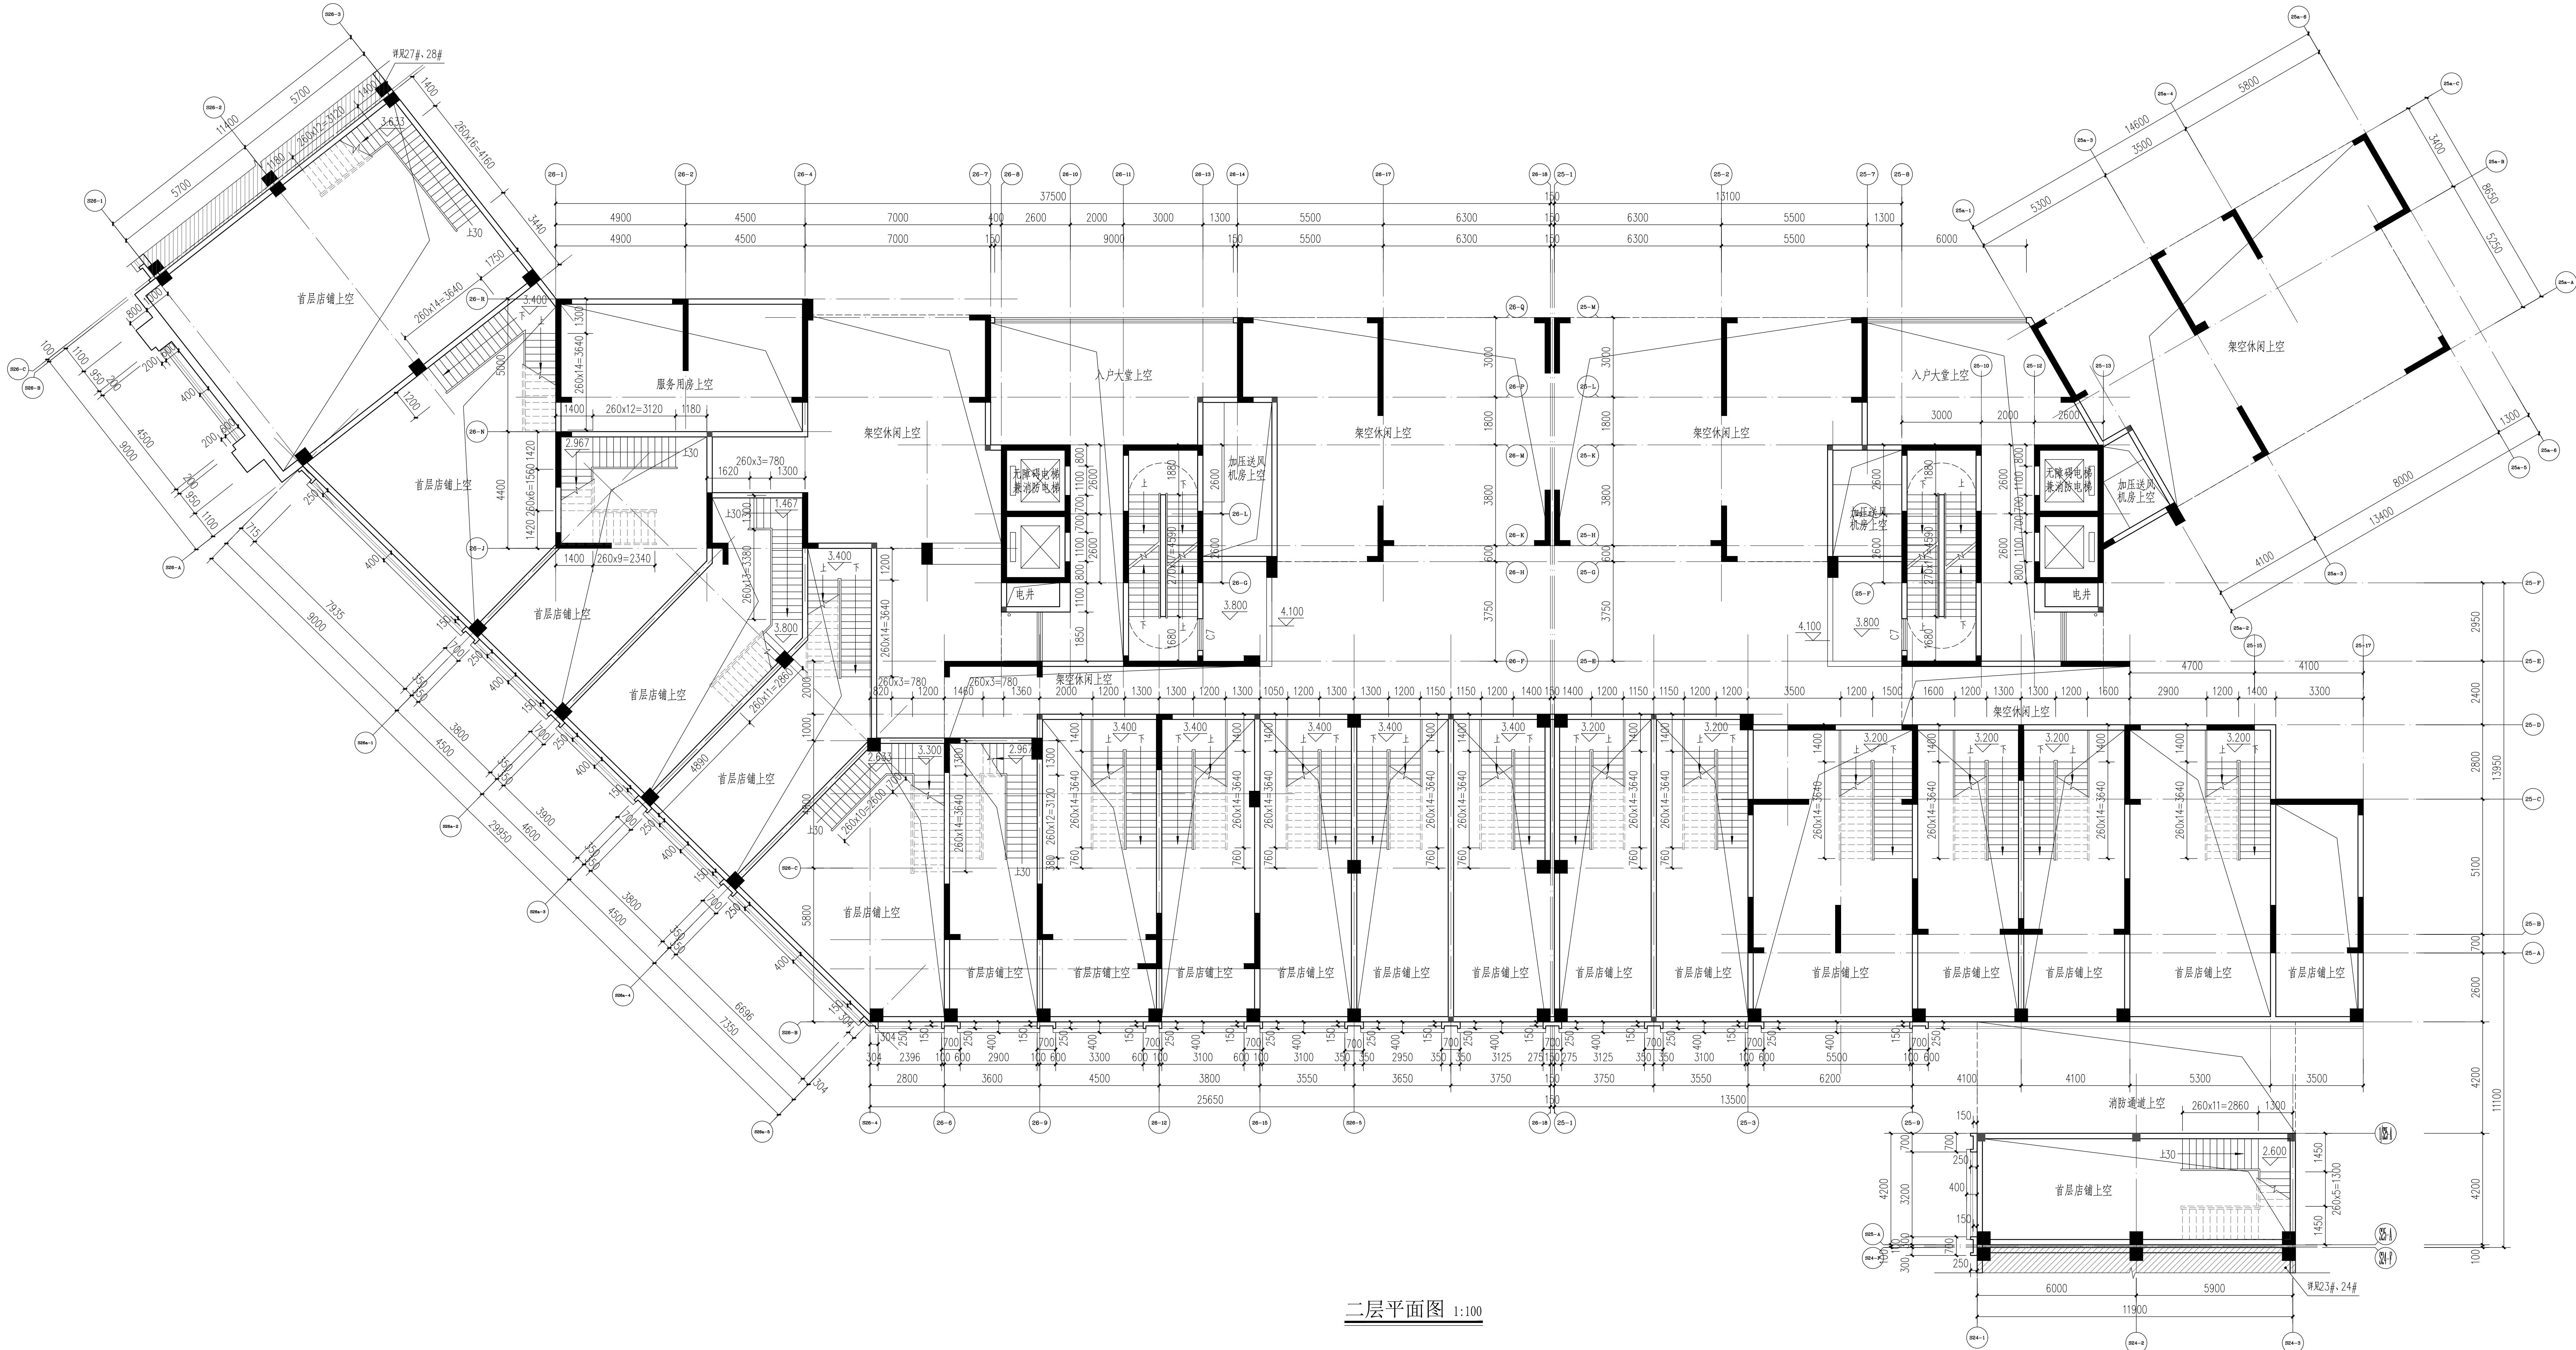

二层平面图 1:100