



会 整	建 筑	空 调	
	结 构	防 雷	
	电 气	工 艺	
	给 排 水		

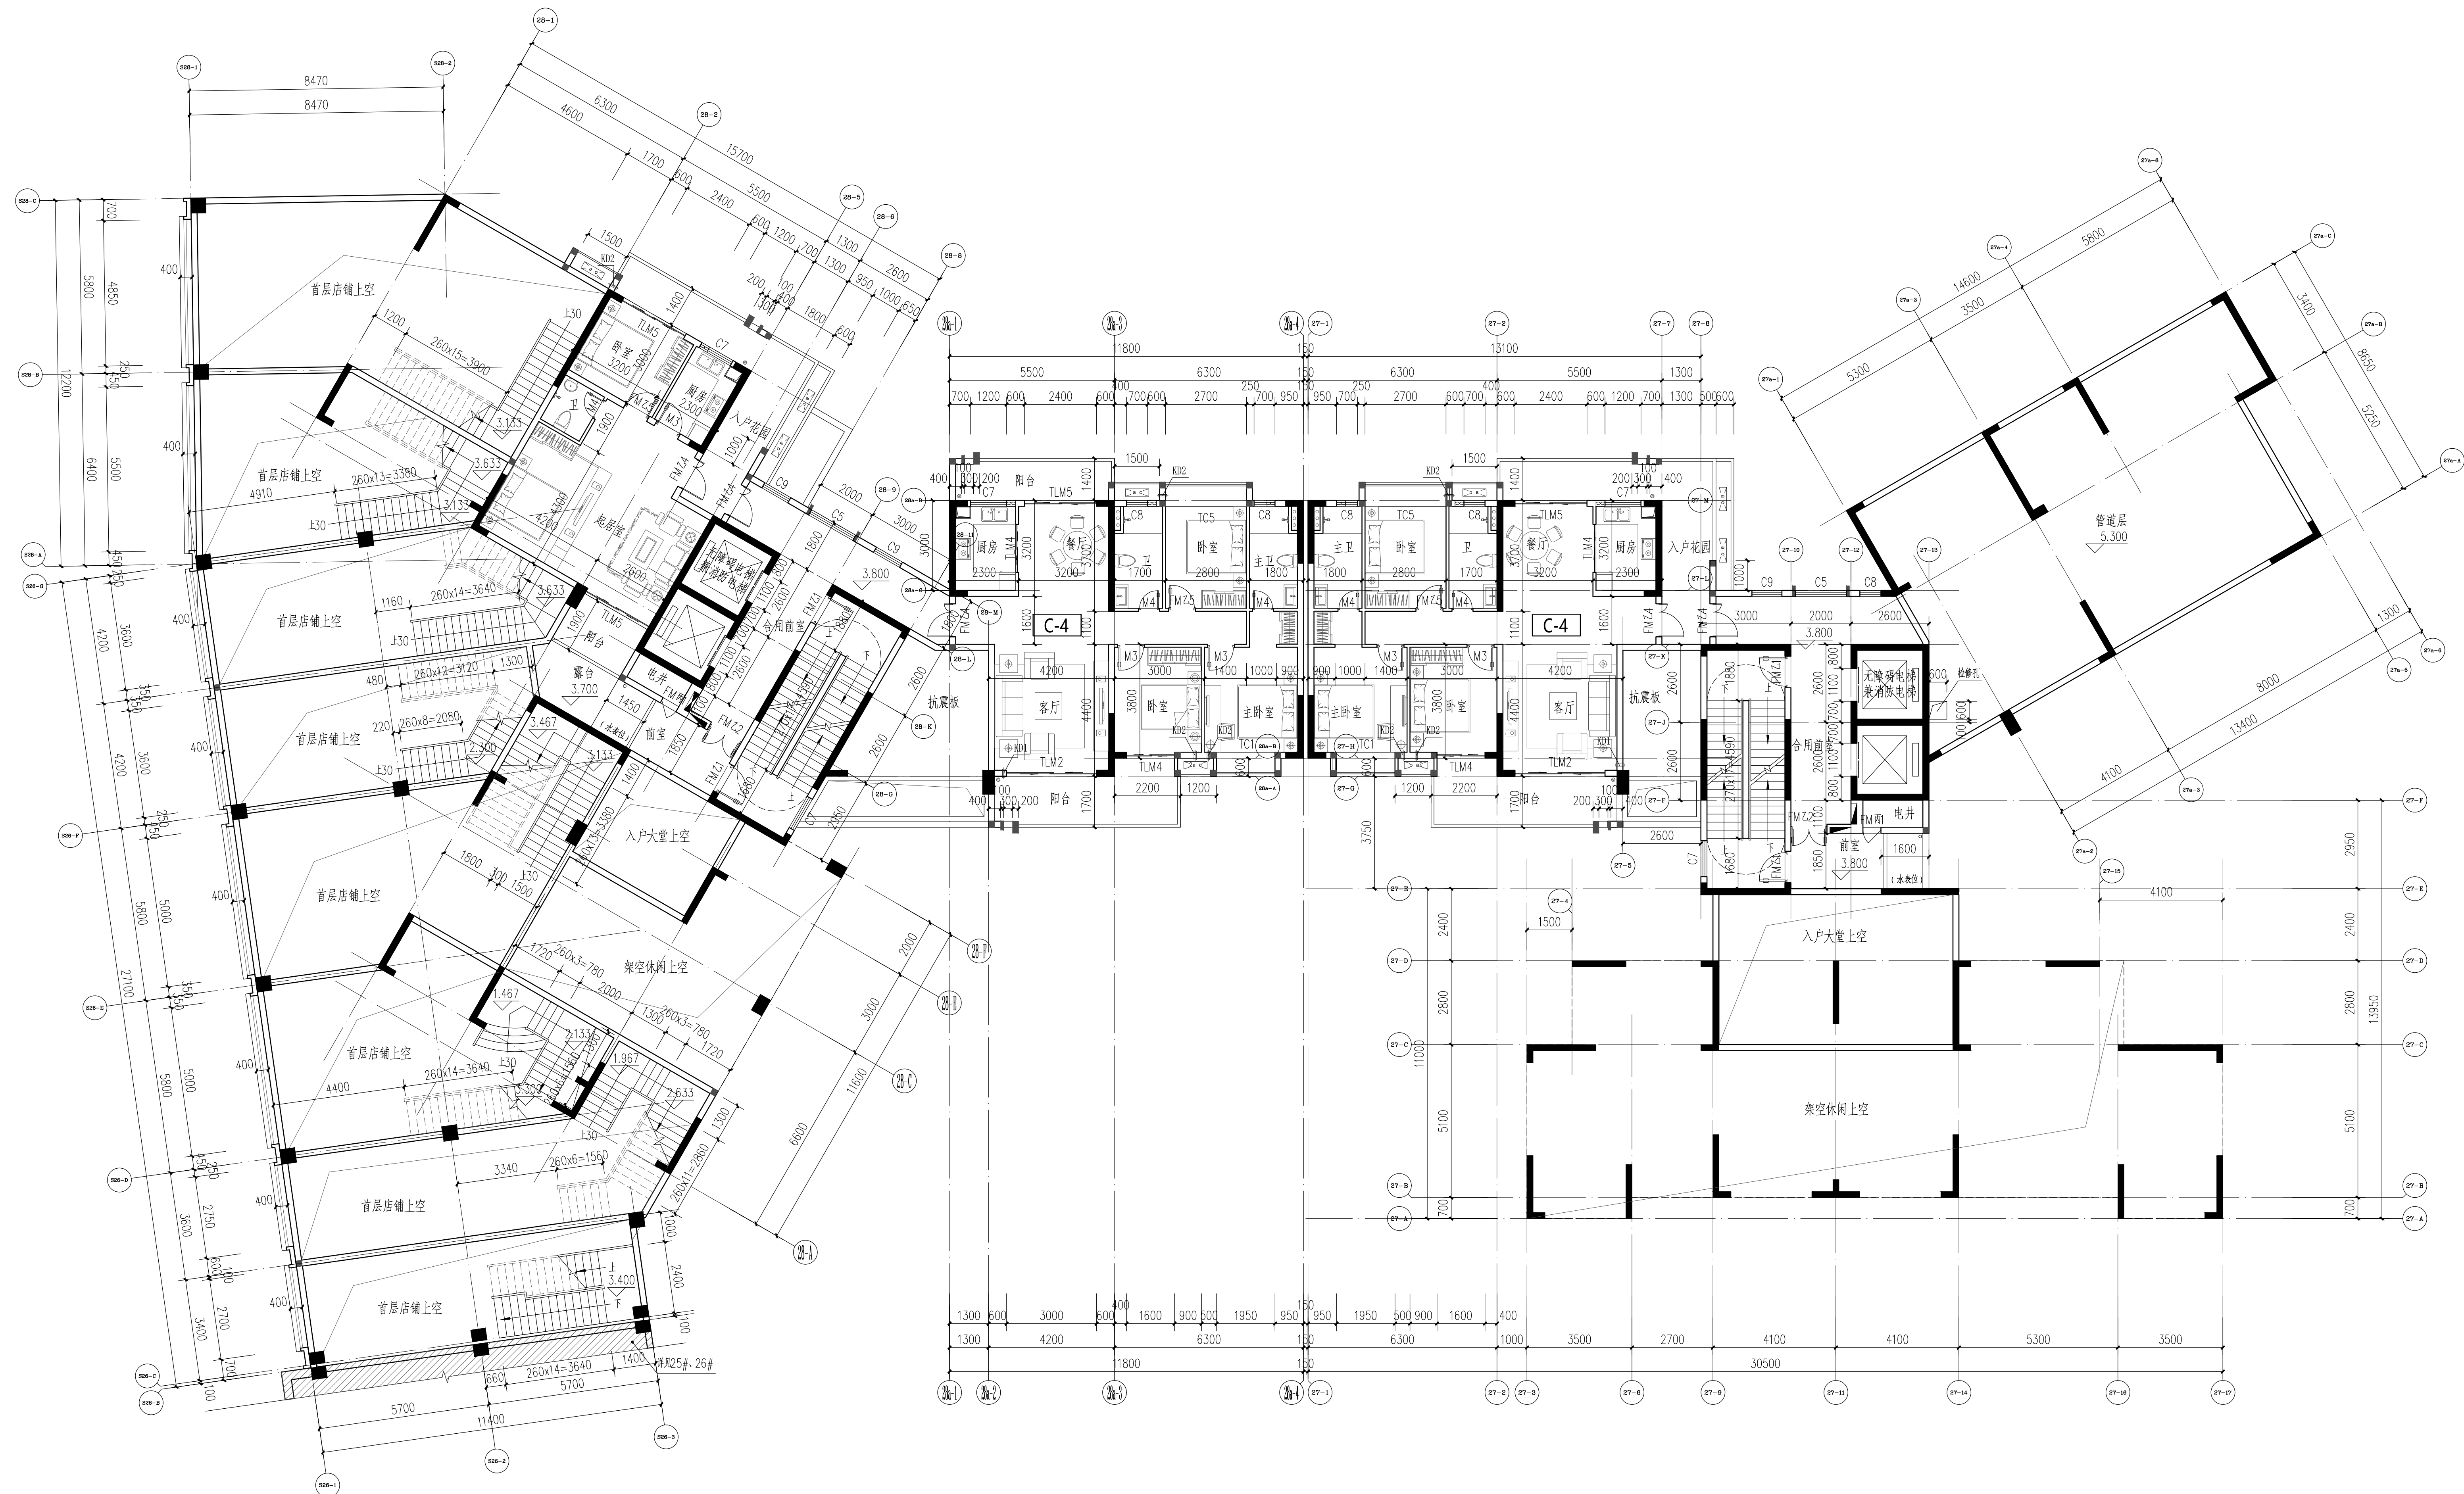

二层平面图 1:100

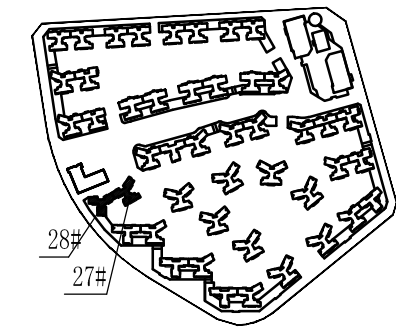

总平面位置示意图

施工图审查专用章

注册执业章

勘察设计出图专用章

 广东远顺建筑设计有限公司 GUANGDONG YUNDUAN ARCHITECTURAL DESIGN CO., LTD. 建筑行业注册工程师 执业证书号: A140000027	
施工图审查编号: 梅市居审字[2017] 002 号	
审 定	郭明勇
审 核	杜小棠
项目负责	吕永森
工种负责	吕永森
校 对	张 瑜
设 计	郑勇彬
制 图	郑勇彬
建设单位	广东创盈房地产开发有限公司
工程名称	联康城(二期)
子项目名称	27#、28#
图 名	二层平面图
版 次	第 2 版
设计号	2015-144
设计阶段	施工图
专 业	建 筑
日 期	2018.11
图 号	07-改