





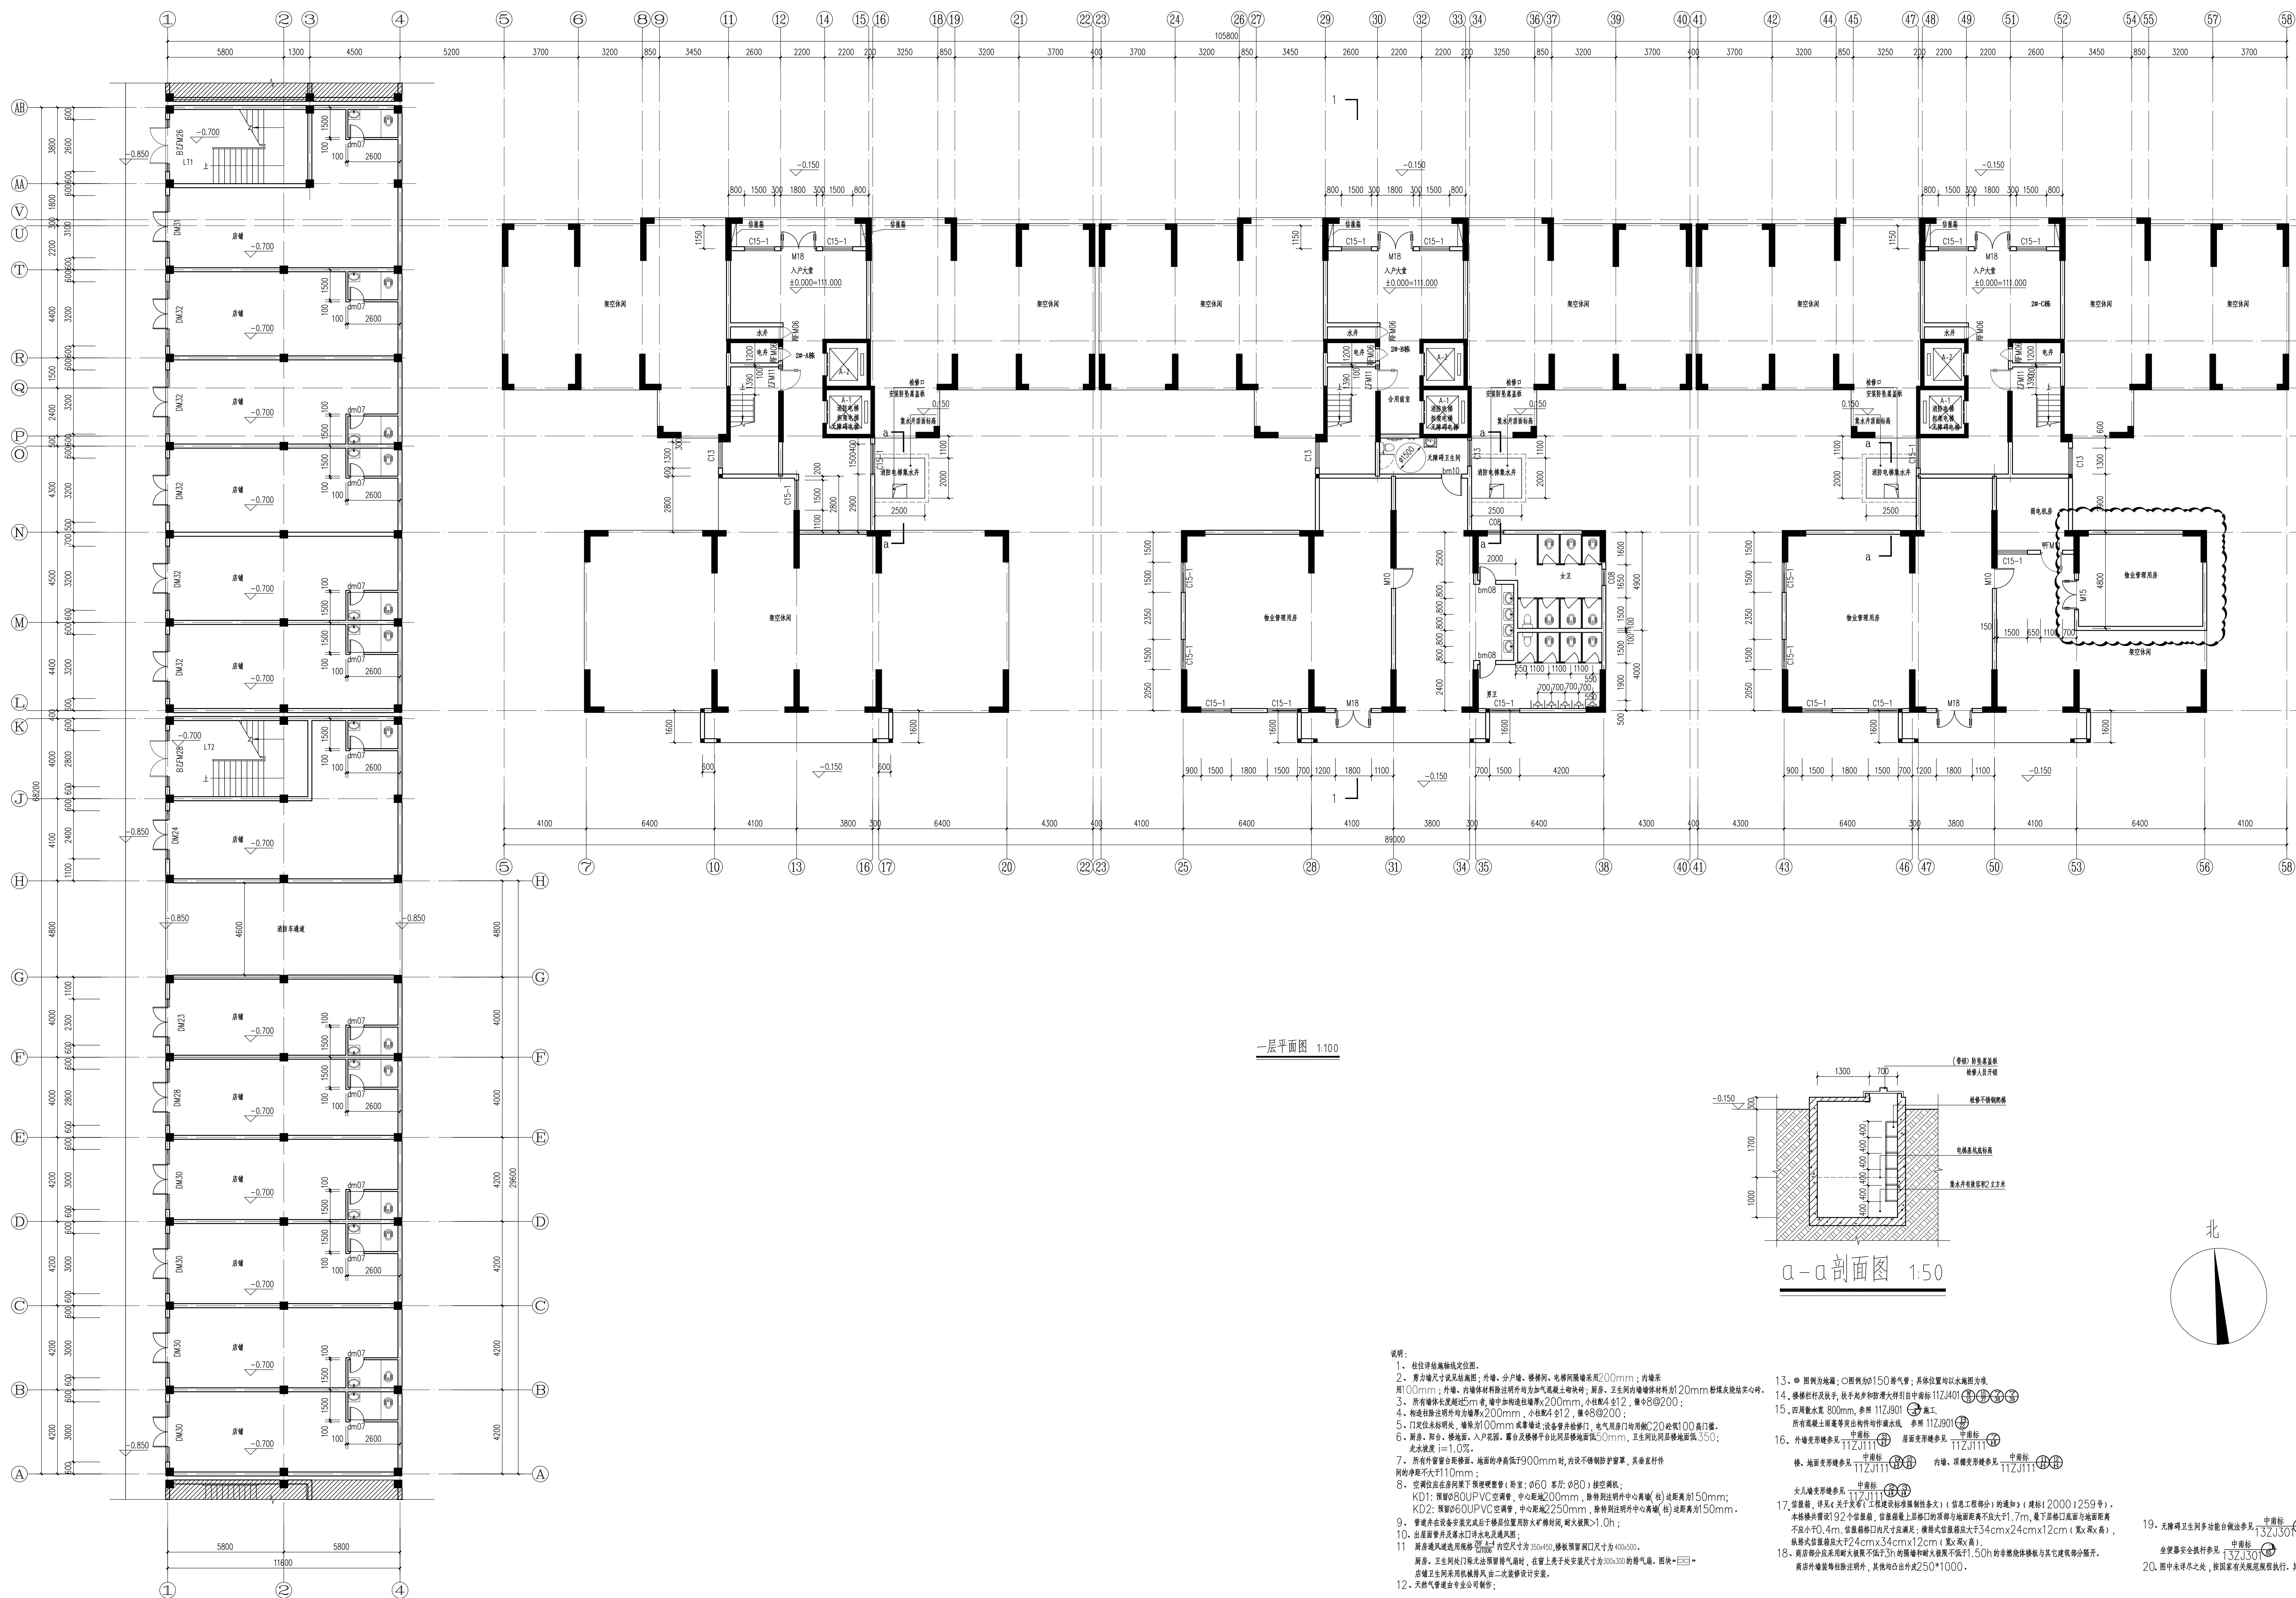

一层平面图 1:100

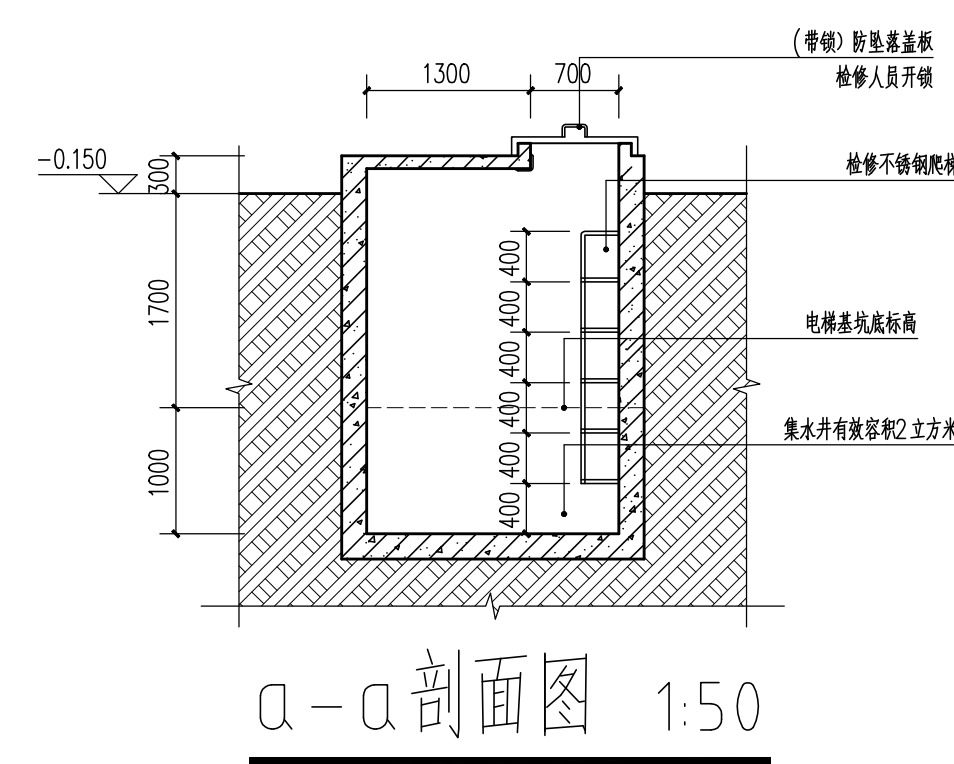

A-A 剖面图 1:50

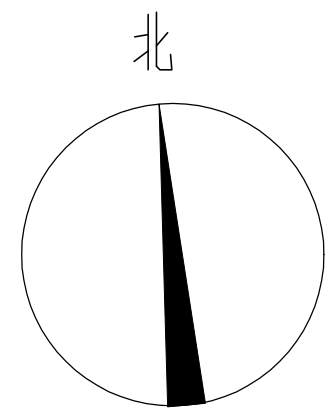


塔楼层高表

17	49.500	3000
16	46.500	3000
15	43.500	3000
14	40.500	3000
13	37.500	3000
12	34.500	3000
11	31.500	3000
10	28.500	3000
9	25.500	3000
8	22.500	3000
7	19.500	3000
6	16.500	3000
5	13.500	3000
4	10.500	3000
3	7.500	3000
2	4.500	3000
1	±0.000	4500


- [illegible]

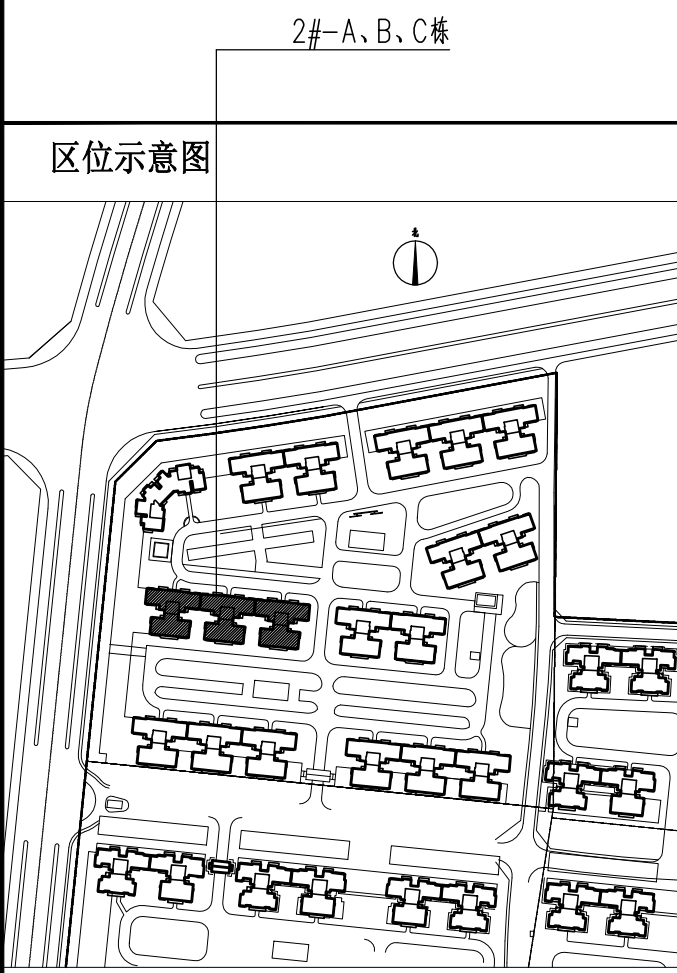

区位示意图

广东诚实建设工程设计有限公司
GUANGDONG CHENGSHI CONSTRUCTION ENGINEERING DESIGN CO.,LTD
建筑专业乙级:A144003605 市政专业乙级:A244003602
人防工程乙级:A244003602 勘察专业乙级:B244003602

审 定	何振文	何振文		
审 核	林志晖	林志晖		
项目负责	温伟达			
专业负责	温伟达			
校 对	钟育彬			
设 计	侯高峰			
建设单位	兴宁市城市投资发展有限公司			
工程名称	兴宁市南部新城棚户区改造三期 (宁新安置区C区一期)			
子项目名称	2#A、B、C栋			
图纸内容	一层平面图			
项目编号	2017-093	专 业	建 筑	
日 期	2017.08	设计阶段	施工图	
比 例	1:100	图 号	03版	
章 章 栏:	未盖本公司出图专用章无效			

盖章栏: 未盖本公司出图专用章无效