



比例尺	1:100
图例	见说明
备注	

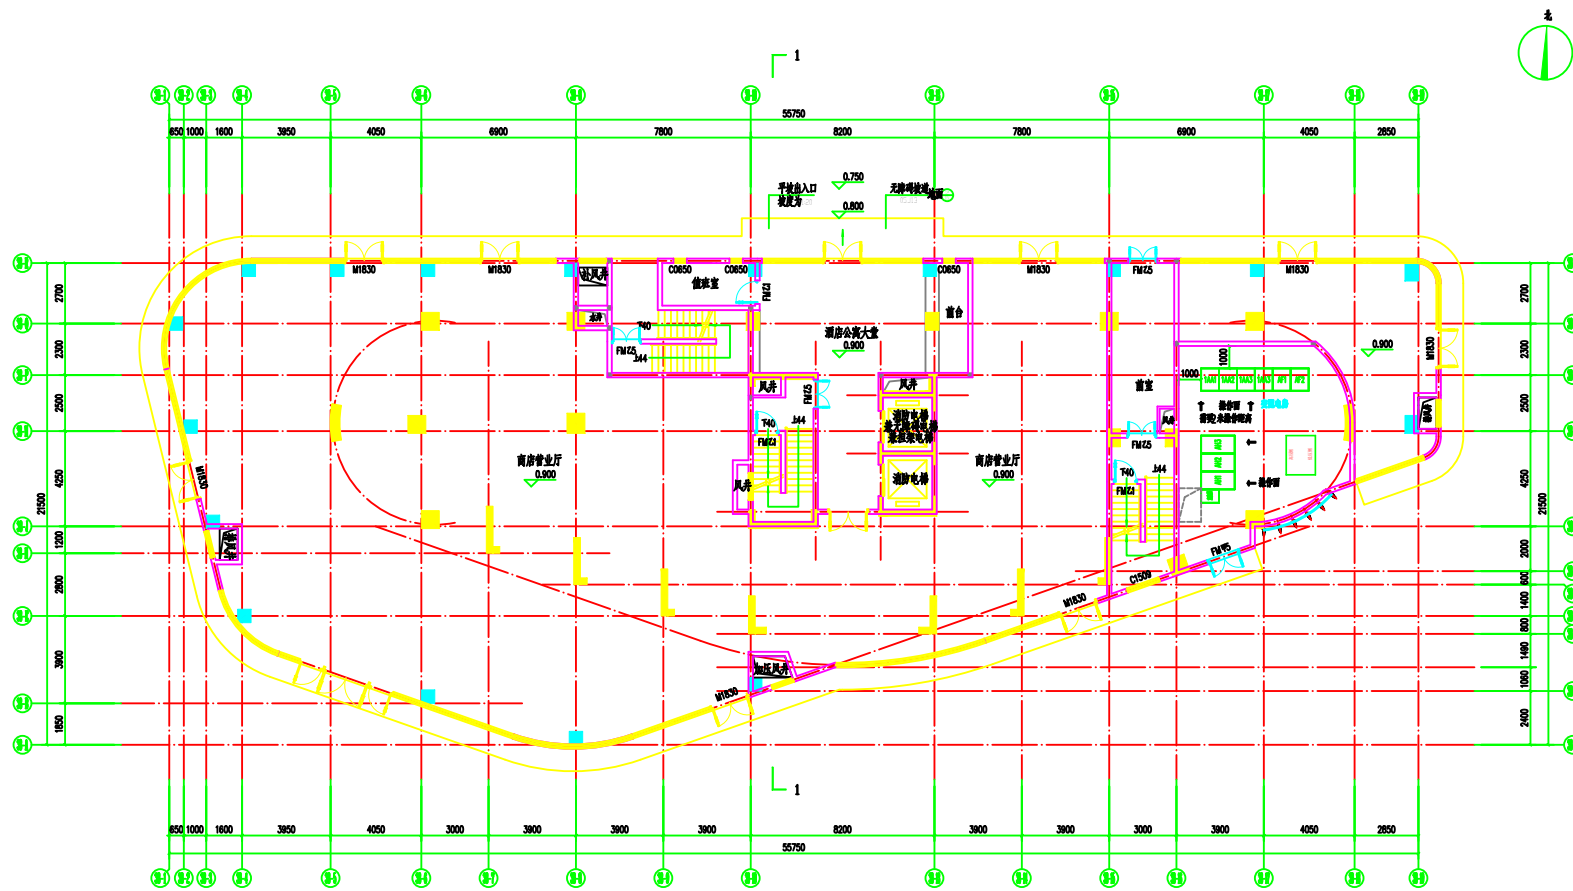

酒店公寓一层平面图 1:100

10,000 相对于黄海高程为113.00.

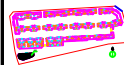

总平面图设计说明

施工图中各专业图

注册执业章

勘察设计注册工程师章

广东远通建筑设计有限公司

注册执业章















