


比例尺	1:100
图例	
说明	
备注	

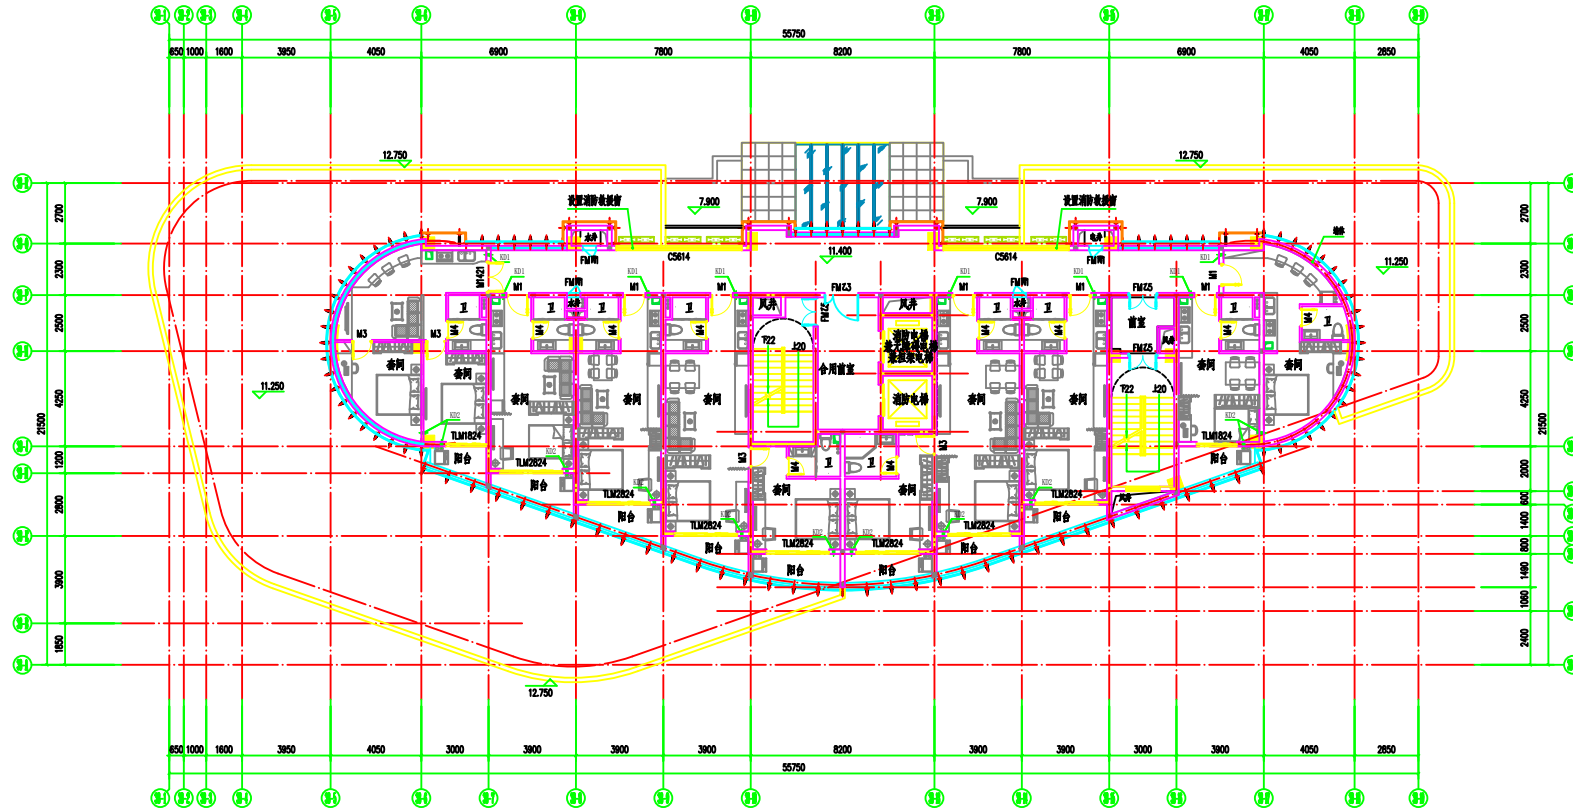

酒店公寓三层平面图 1:100



总平面图设计说明

施工图中各专业图

注册执业章

勘察设计注册专用章

广东远通建筑设计有限公司

注册建筑师(执业) 注册证书号: 0140010027































