


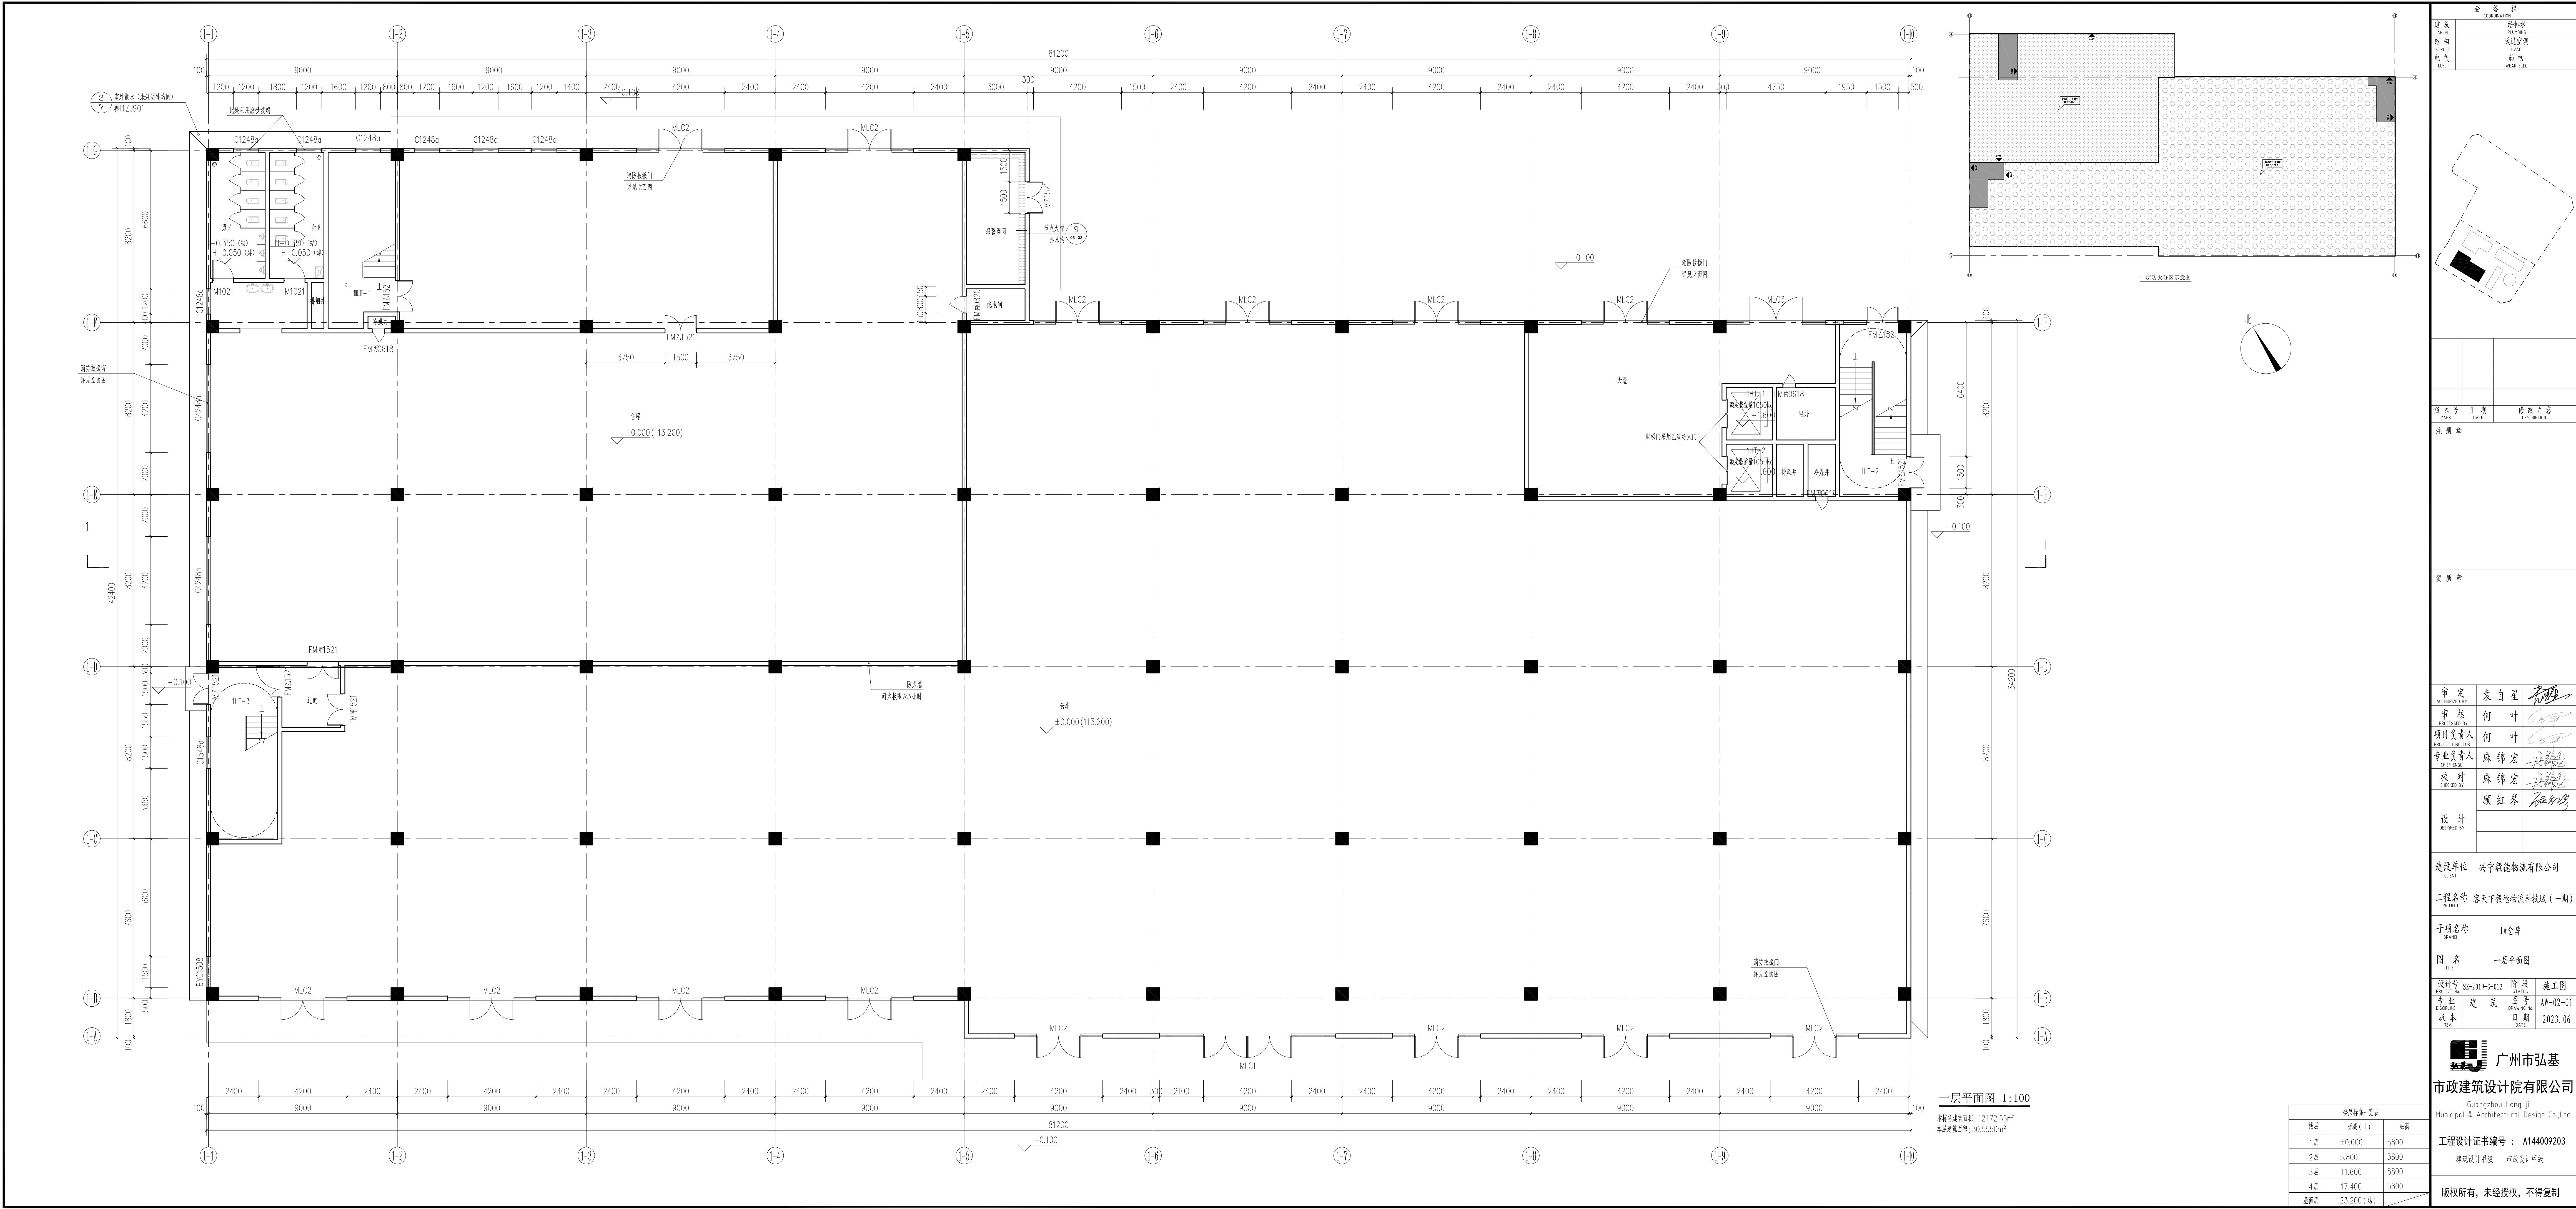

会 签 表	
建筑 ARCH	给排水 PLUMBING
结构 STRUCT	暖通空调 HVAC
电气 ELEC	弱电 WEAK ELEC