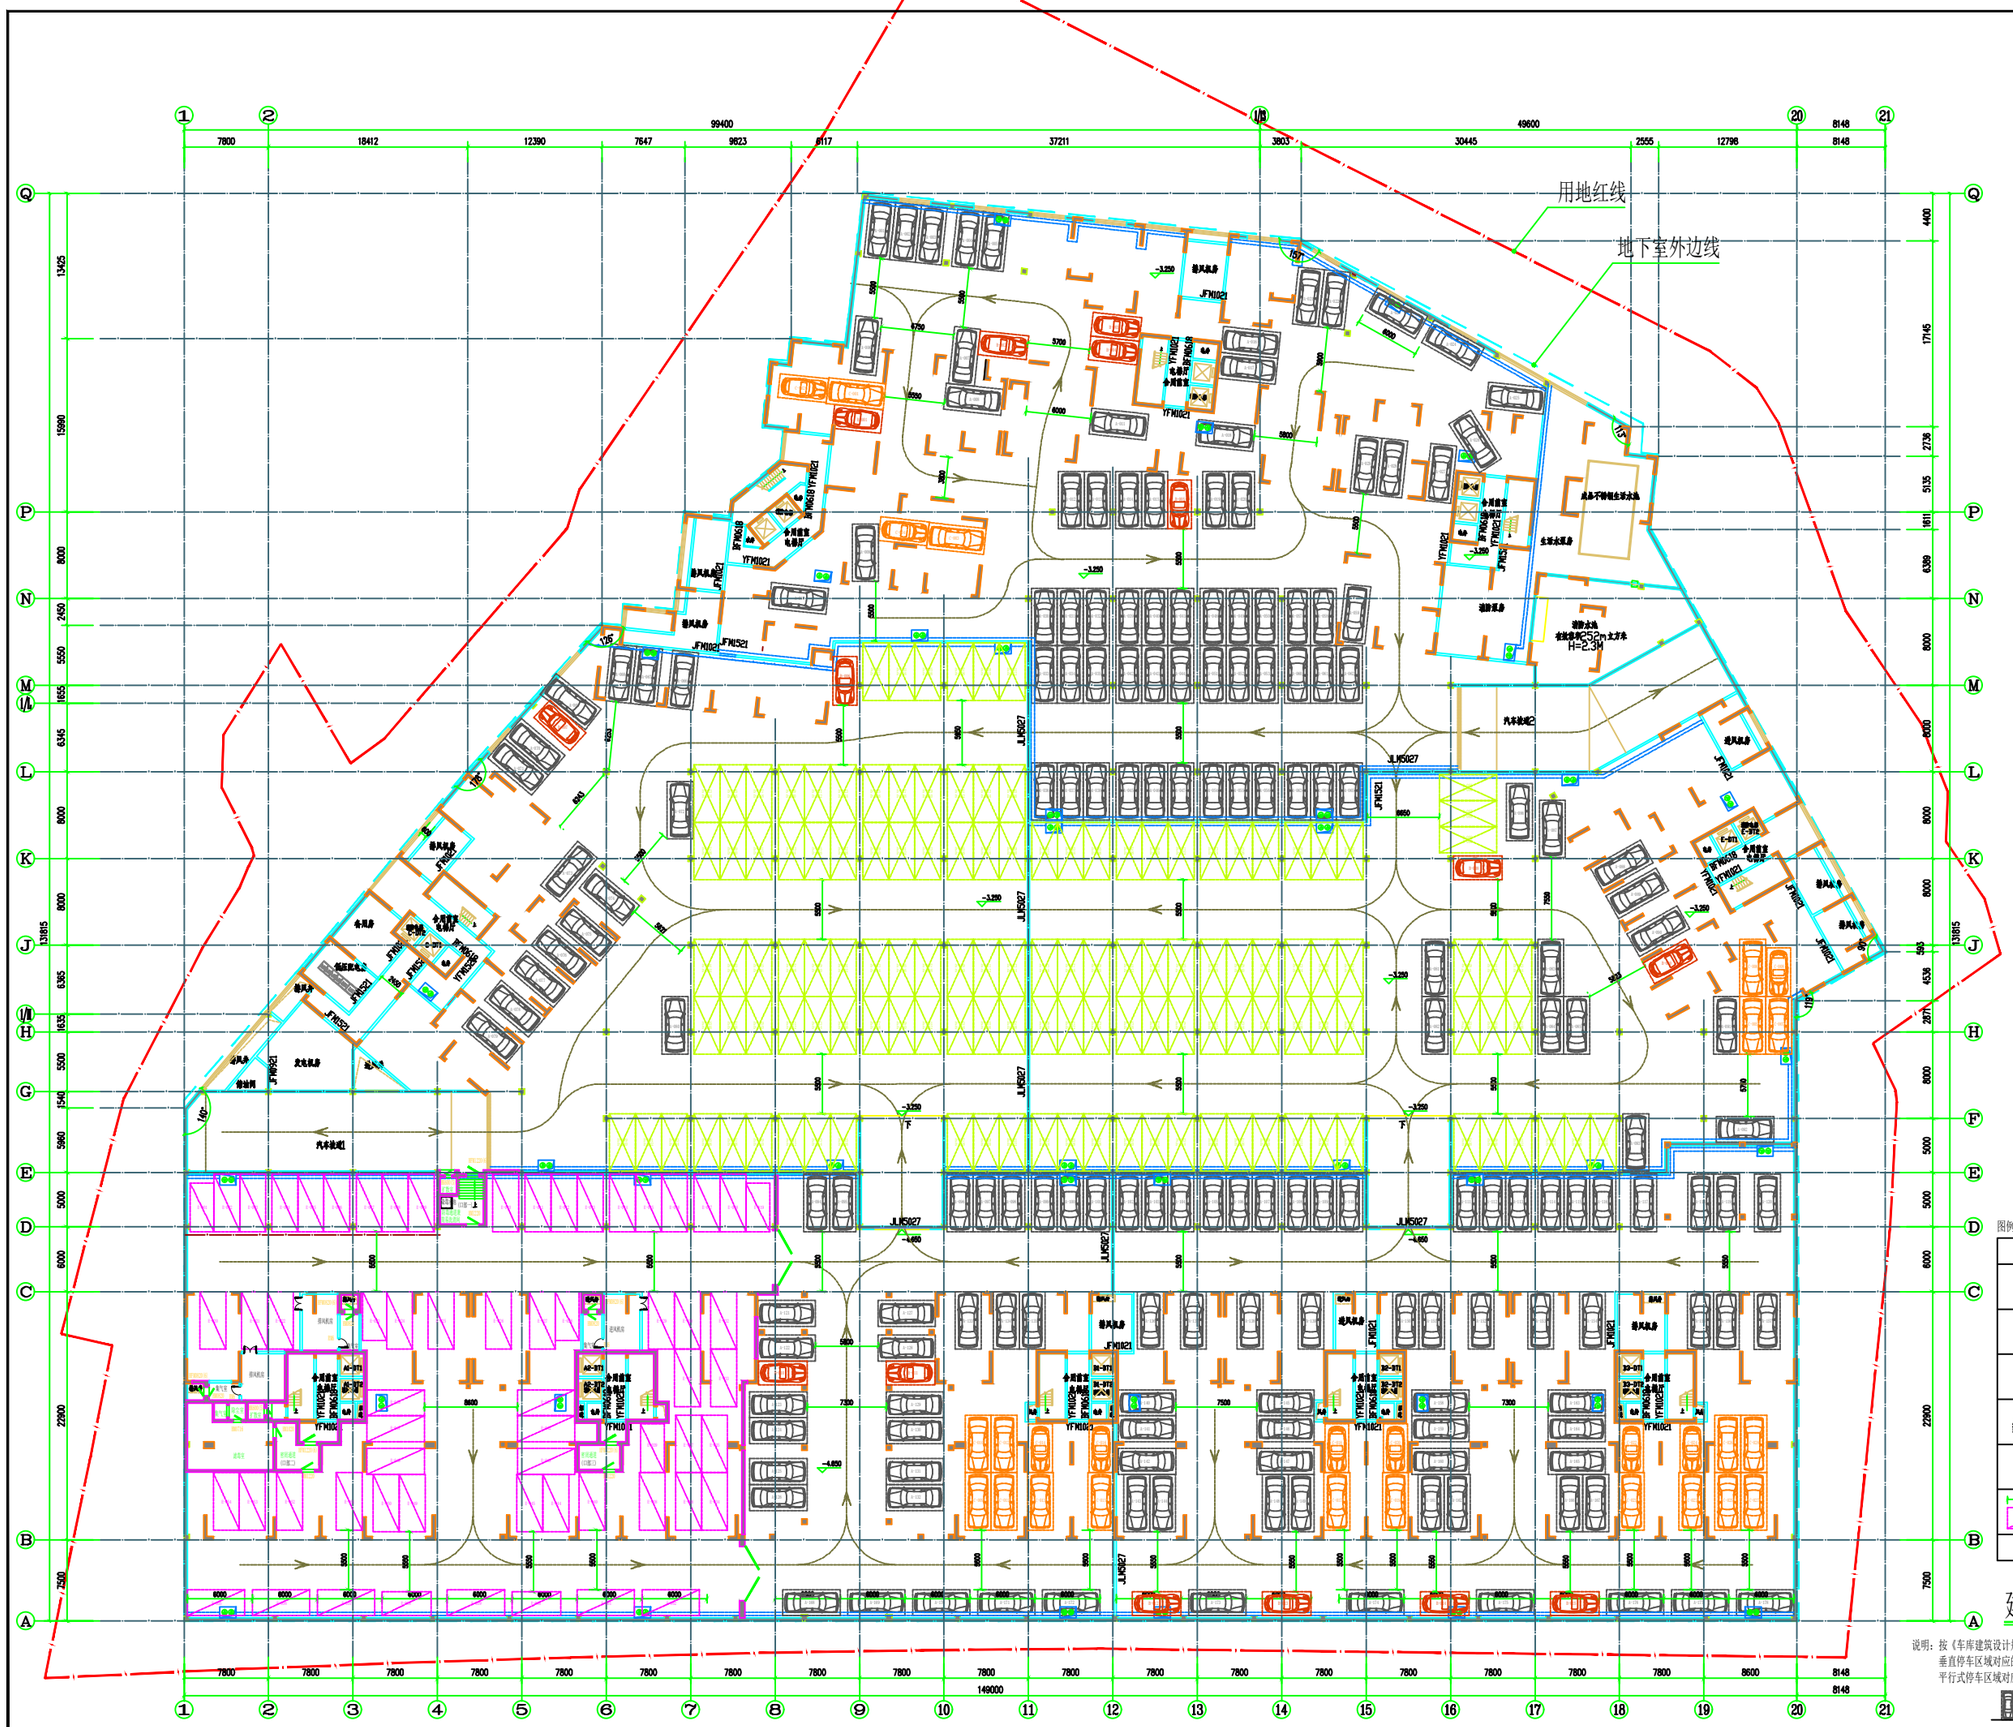
用地红线
地下室外边线
汽车坡道1
汽车坡道2
消防水池
有效容积:92m3 主厂房水
H=2.3M
生活水泵房
成品不锈钢生活水箱
消防泵房
排风机房
送风机房
消防控制室
物业管理室
电梯厅
JL15027
JL15027
JL15027