


图例	说明
1. 户内分室墙100厚，无特别注明，轴线与墙线重合。	
2. 图中 表示消火栓（消火栓处墙体预留洞口1050（高）X750（宽），洞底距地900）。	
3. 空调预留套管说明：K1、K2孔中离最近墙面距离200（阳台转角有雨水管遮挡时，孔中离最近墙面距离250）。	

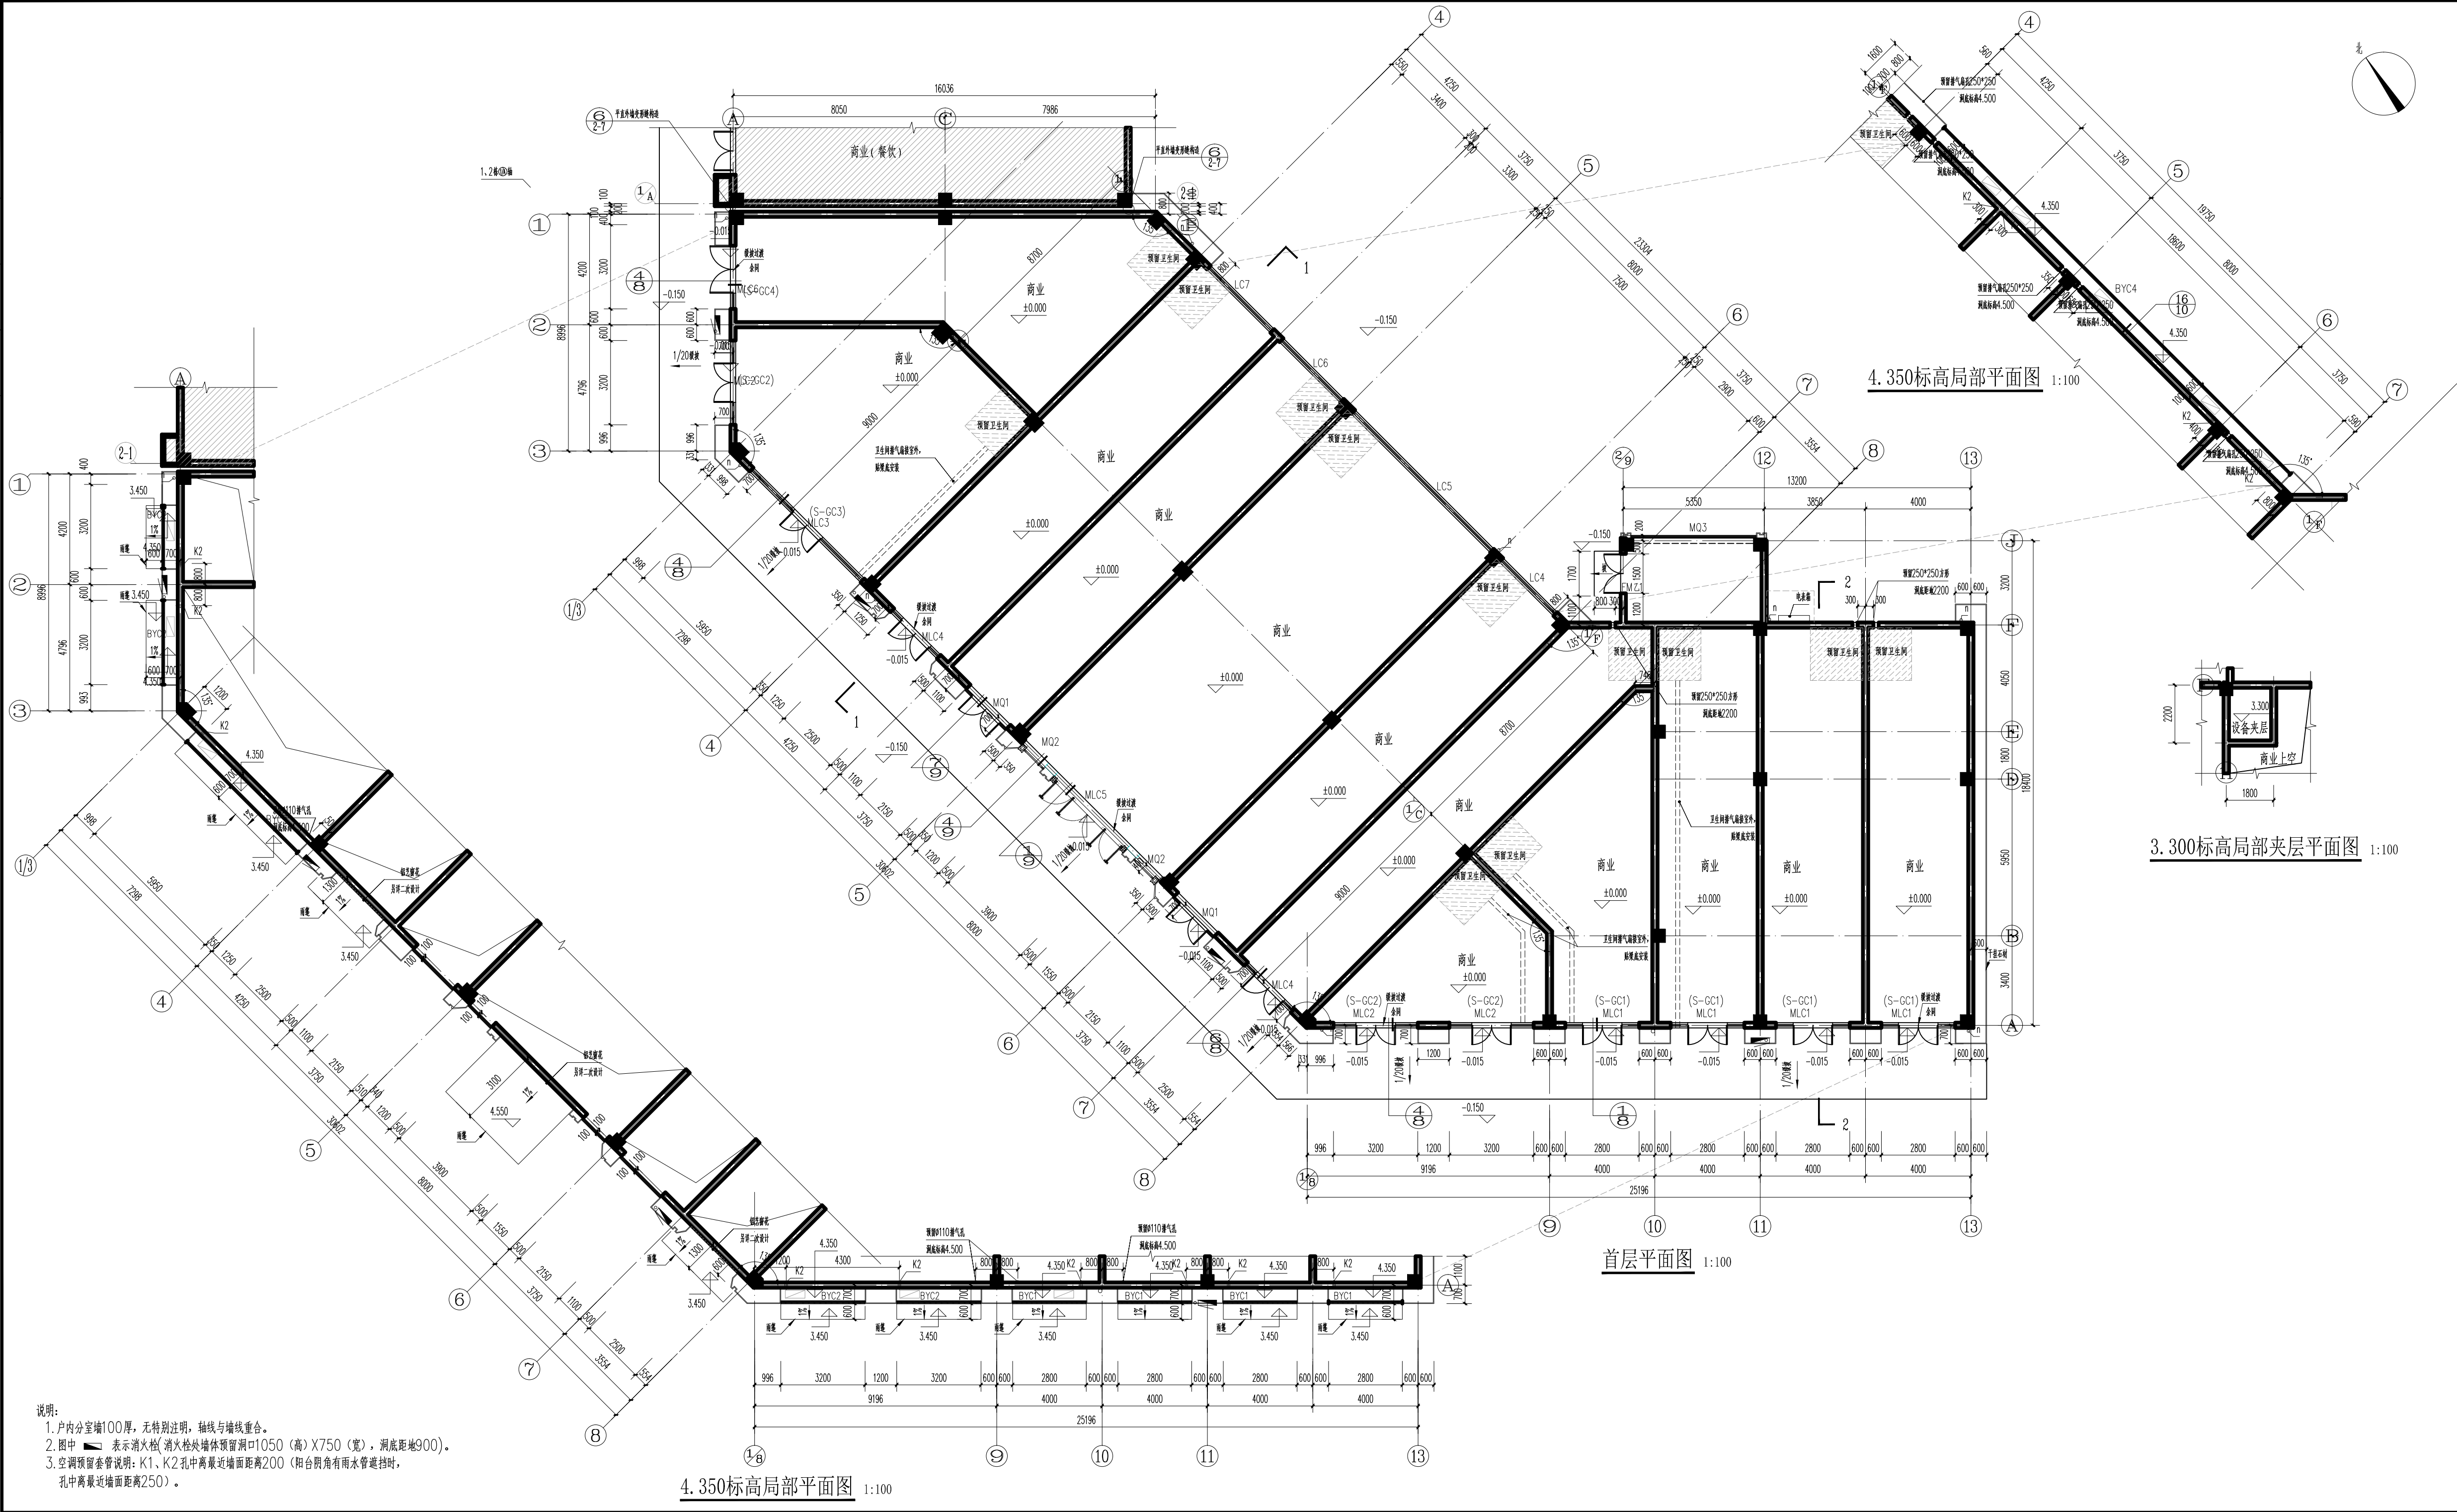

说明:

- 户内分室墙100厚，无特别注明，轴线与墙线重合。
- 图中 表示消火栓（消火栓处墙体预留洞口1050（高）X750（宽），洞底距地900）。
- 空调预留套管说明：K1、K2孔中离最近墙面距离200（阳台转角有雨水管遮挡时，孔中离最近墙面距离250）。

KPA 广东凯帕建筑工程设计有限公司 GUANGDONG KPA ARCHITECTURE ENGINEERING DESIGN LTD. 设计资质: 建筑工程 甲级 设计专业: 建筑 甲级 证书编号: A141020014-6/1 CERTIFICATE NO. 出图专用章 PROJECT SEAL 广东省建设工程勘察设计出图专用章 单位名称: 广东凯帕建筑工程设计有限公司 业务范围: 建筑行业(建筑工程) 甲级 章证编号: A141020014 有效期至: 2021年01月02日 执业专用章 REGISTERED SEAL 中华人民共和国一级注册建筑师 姓名: 梅锦风 注册号: 4102001-011 有效期: 至2022年12月 方案 Project 暖通 建筑 Architect 给排水 Plumbing 结构 Structure 电气 Electronics		
总图示意:		
审查批准号		
项目名称		
建设单位		
工程名称		
设计号		
合同号		
审 定		
审 核		
项目负责		
专业负责		
校 对		
设计制图		
图纸名称		
首层平面图		
设计阶段		
当前版本		
设计专业		
比 例		
版 本		
第 次修改		
图 号		
J3		
出图日期		
2020.06		
版权所有 违者必究		
All rights reserved, valid only after sealed		