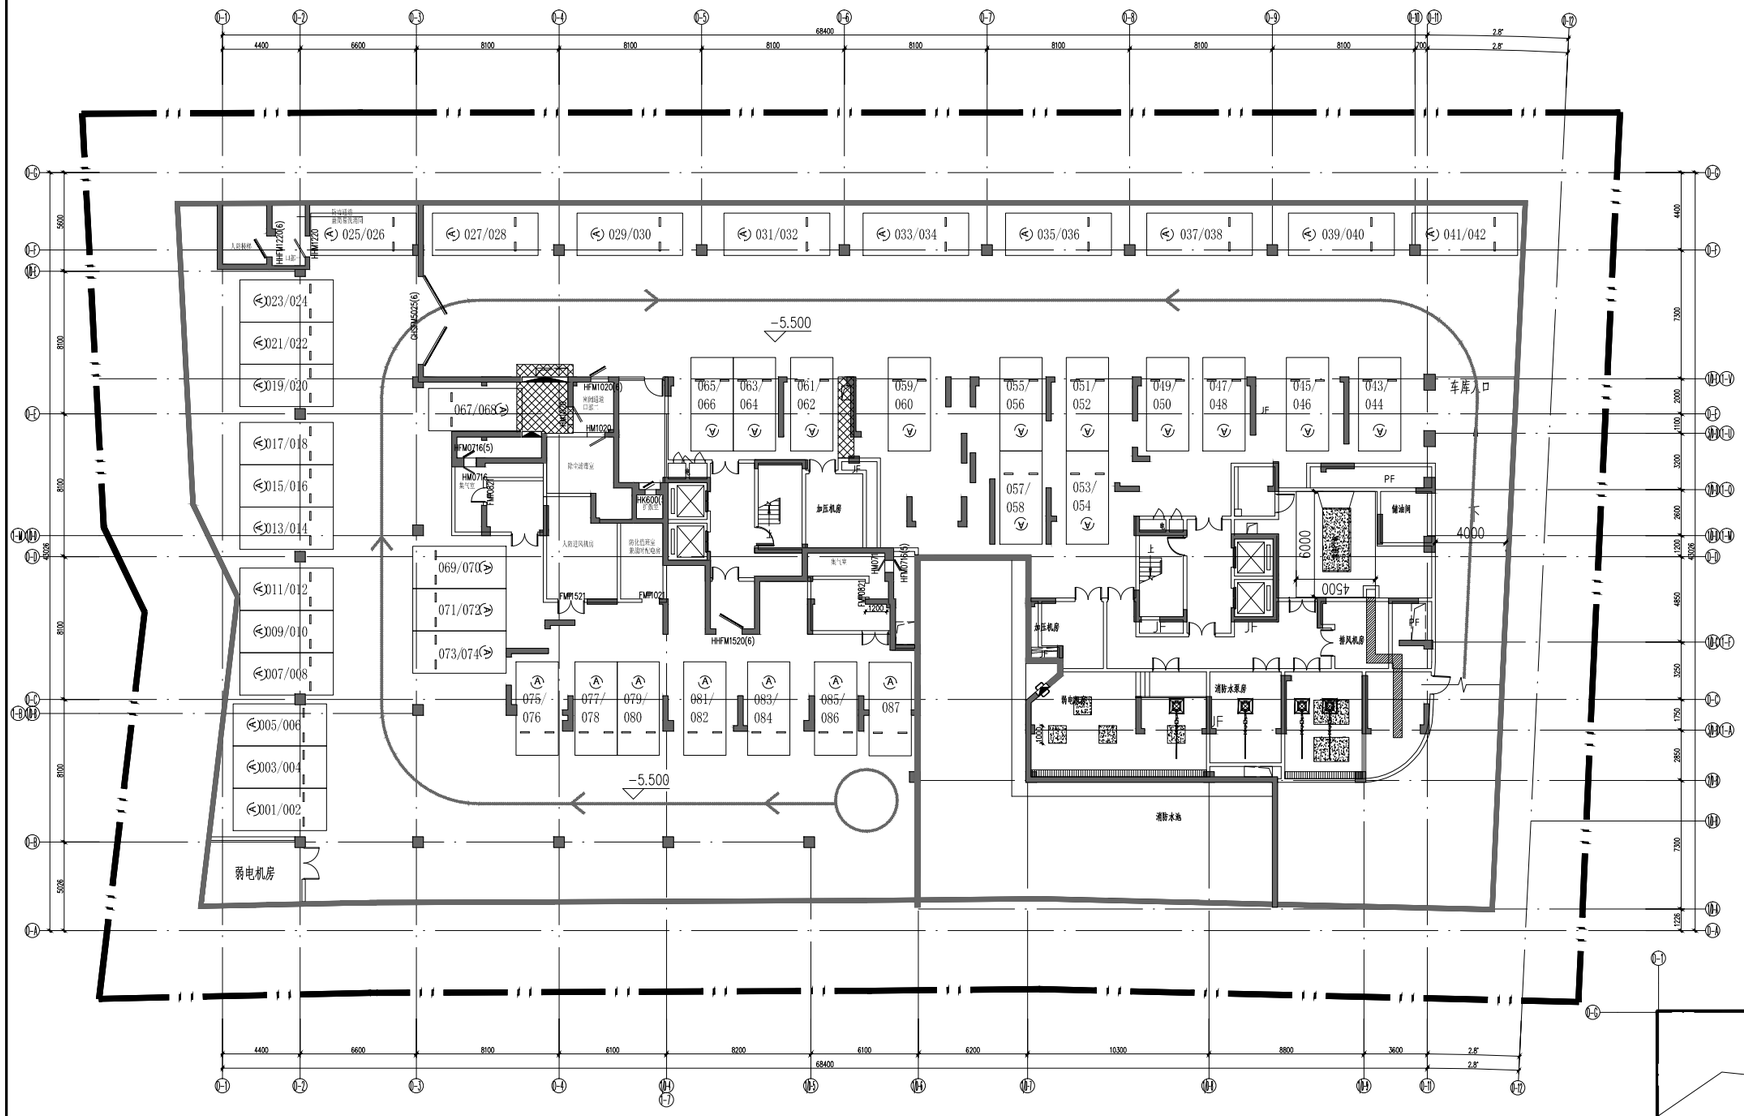

地下一层平面图 1:100

本层建筑面积：2969.56㎡
停车位总计：111个
地上机械停车位：24个
地下室总计车位：87个。其中：
机械停车位：87辆

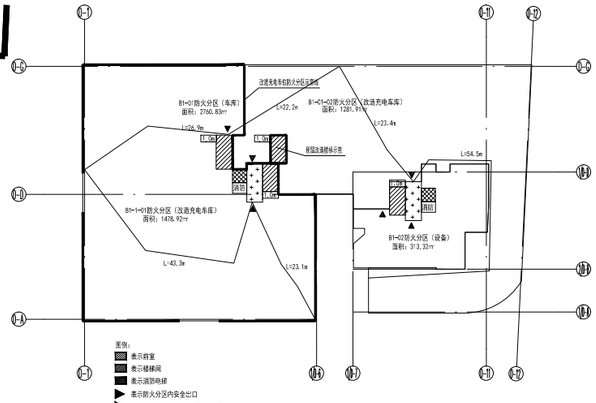

地下一层防火分区示意图

楼层表		
楼层	层高(m)	楼层标高(m)
1F	4.200	±0.000
B1	4.950	-4.950

注 明

