
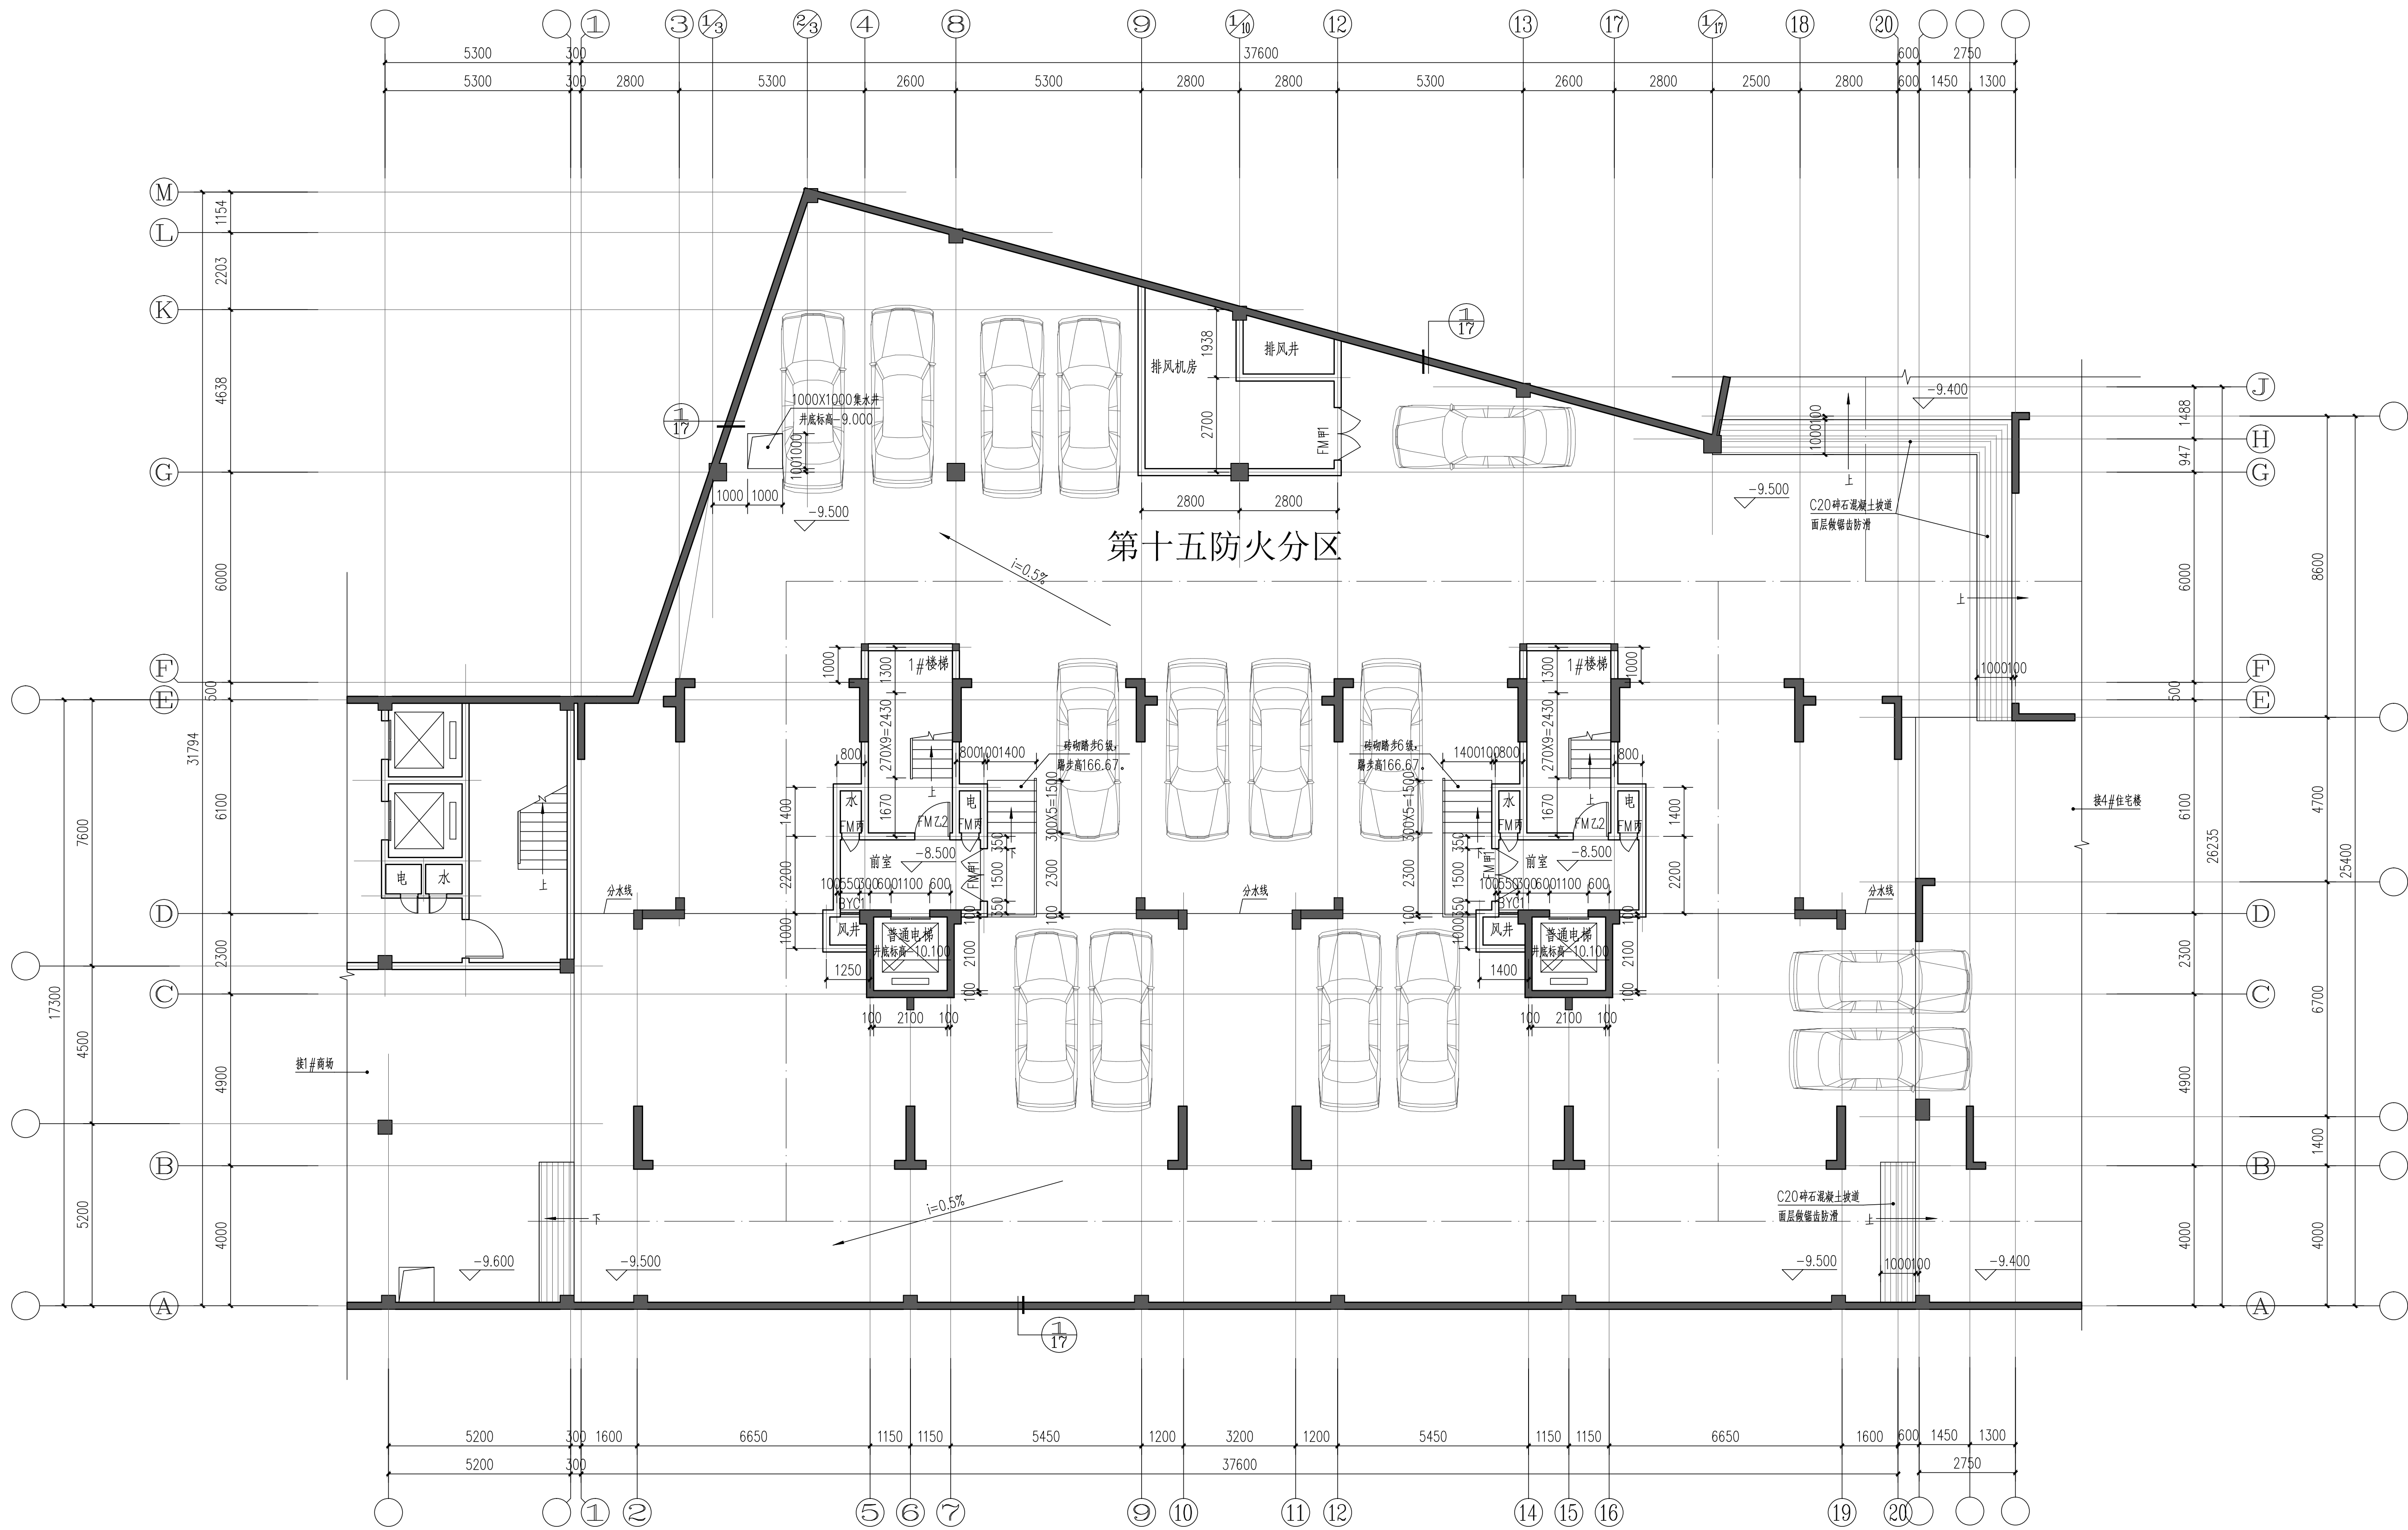




工程名称	设计阶段	设计日期	设计单位	设计人	审核人	批准人
鸿贵园2区2#3#住宅楼	施工图	2016.12.17	广东华玺建筑设计有限公司	陈永东	张永东	张永东

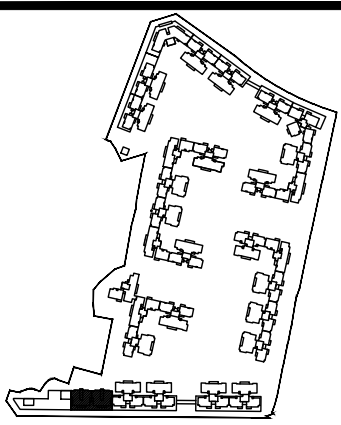

地下二层平面图 1:100


 广东华玺建筑设计有限公司 GUANGDONG HUAXI ARCHITECTURAL DESIGN CO.,LTD. 设计资质等级: 甲级 证书号: A144002347				工程名称	鸿贵园2区2#3#住宅楼		施工图审查 批准书编号 [2016]-	
审 定	陈永东	工程负责	叶浩贤	建设单位	兴宁市鸿源房地产开发有限公司		设计号	2016-48-2
审 核	石志雄	设计	黄海燕	图 纸	地下二层平面图		版 次	图 别
项目经理	叶浩贤	制 图		次 图 号			建 施	
校 对	张永东	计 算		日 期			2016.12.17	

会	建	筑			空	调	
签	结	构			防	雷	
	电	气			工	艺	
	给	排					

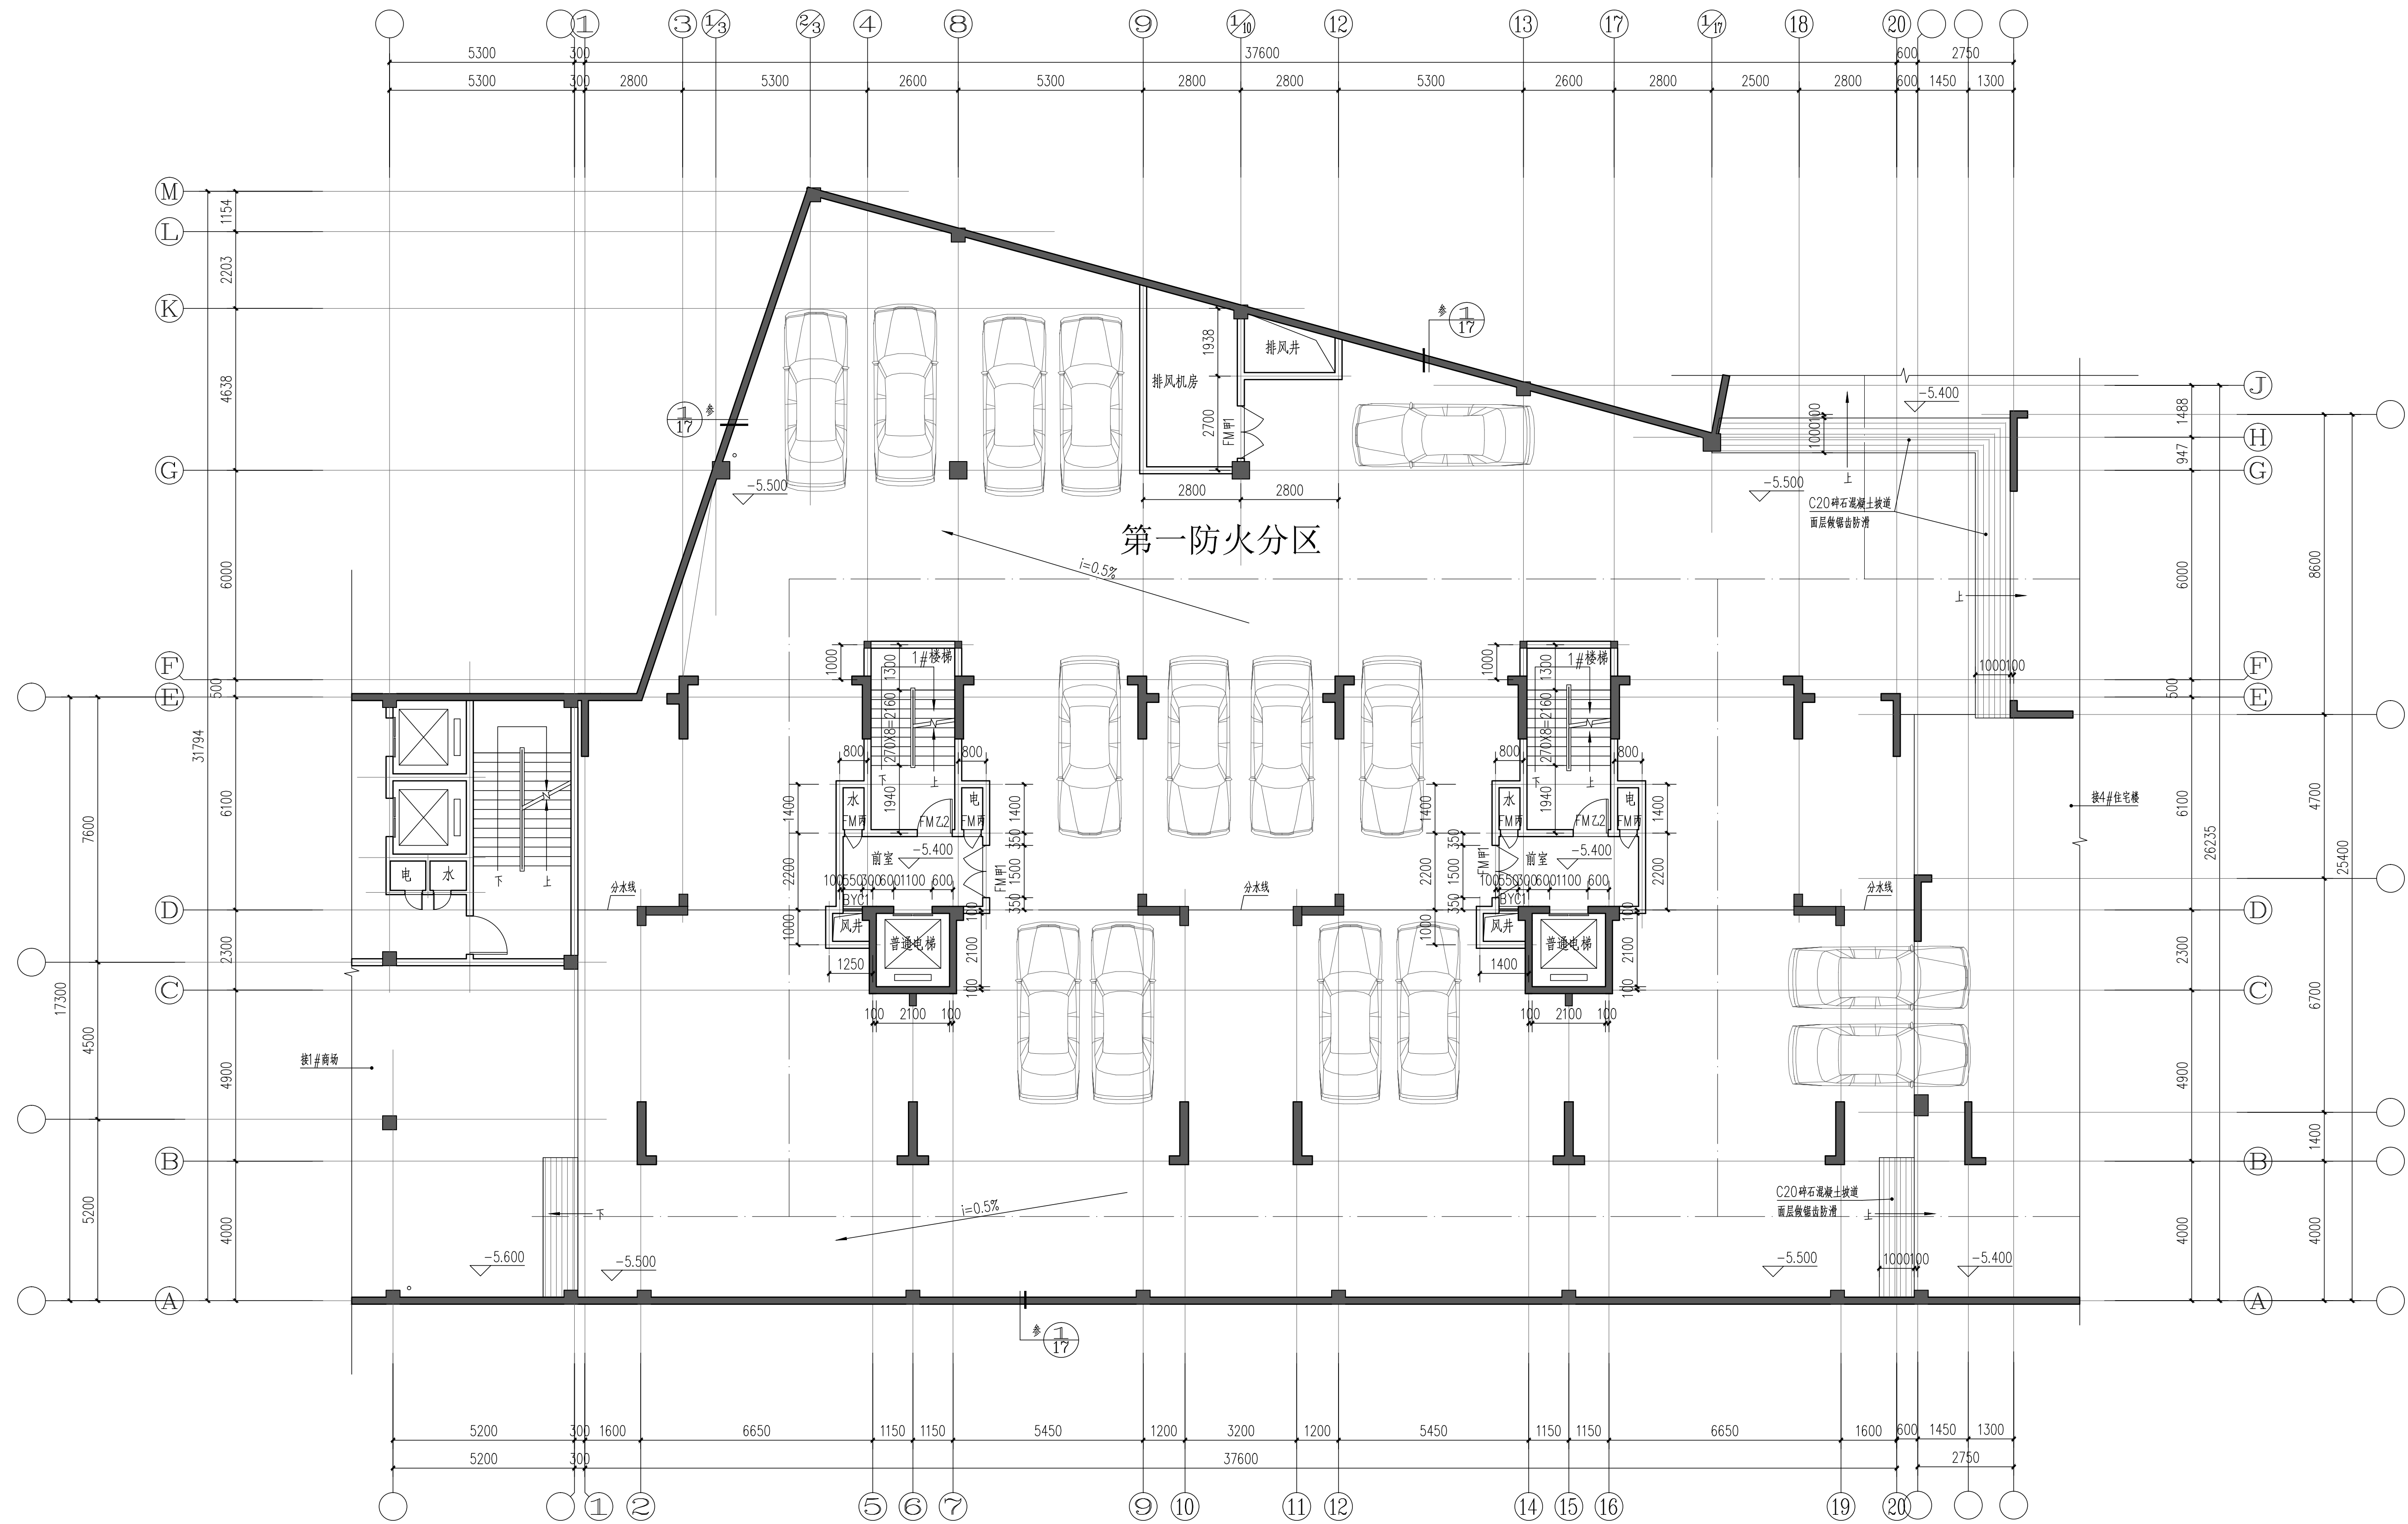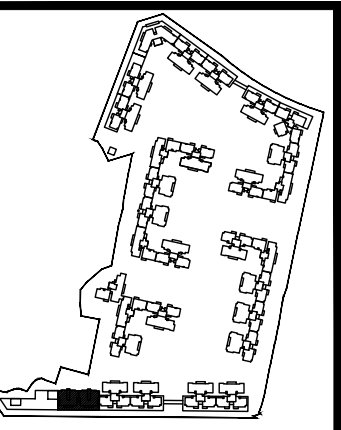


地下一层平面图 1:100

 广东华玺建筑设计有限公司 GUANGDONG HUAXI ARCHITECTURAL DESIGN CO., LTD. 设计资质等级：甲级 证书号：A144002347		工程名称 鸿贵园2区2#3#住宅楼		施工图审查 批准书编号 [2016]-	
审 定	陈秀族	工 种 负 责	叶浩贤	建 设 单 位	兴宁市鸿源房地产开发有限公司
审 核	石志雄	设 计	黄海燕	图 纸 内 容	地下一层平面图
项 目 经 理	叶浩贤	制 图		版 图 别	建 施
校 对	张永东	计 算		次 图 号	5
				日 期	2016.12.17

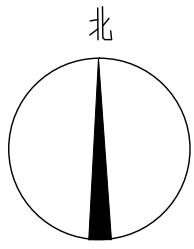

 广东华玺建筑设计有限公司 GUANGDONG HUAXI ARCHITECTURAL DESIGN CO., LTD. 设计资质等级: 甲级 证书号: A144002347				工程名称		鸿贵园2区2#3#住宅楼 施工图审查批准书编号 [2016]-		
审 定	陈尧尧	手 签	叶浩贤	建设单位	兴宁市鸿源房地产开发有限公司		设计号	2016-48-2
审 核	石志雄	设 计	黄海燕	图 纸	首层平面图		版 图别	建 施
项 目 经 理	叶浩贤	制 图		内 容			次 图别	6
校 对	张永东	计 算		日 期 2016.12.17				

会	建	结	电	给	排	水
空	调	防	工			
防	火	防	工			
防	火	防	工			

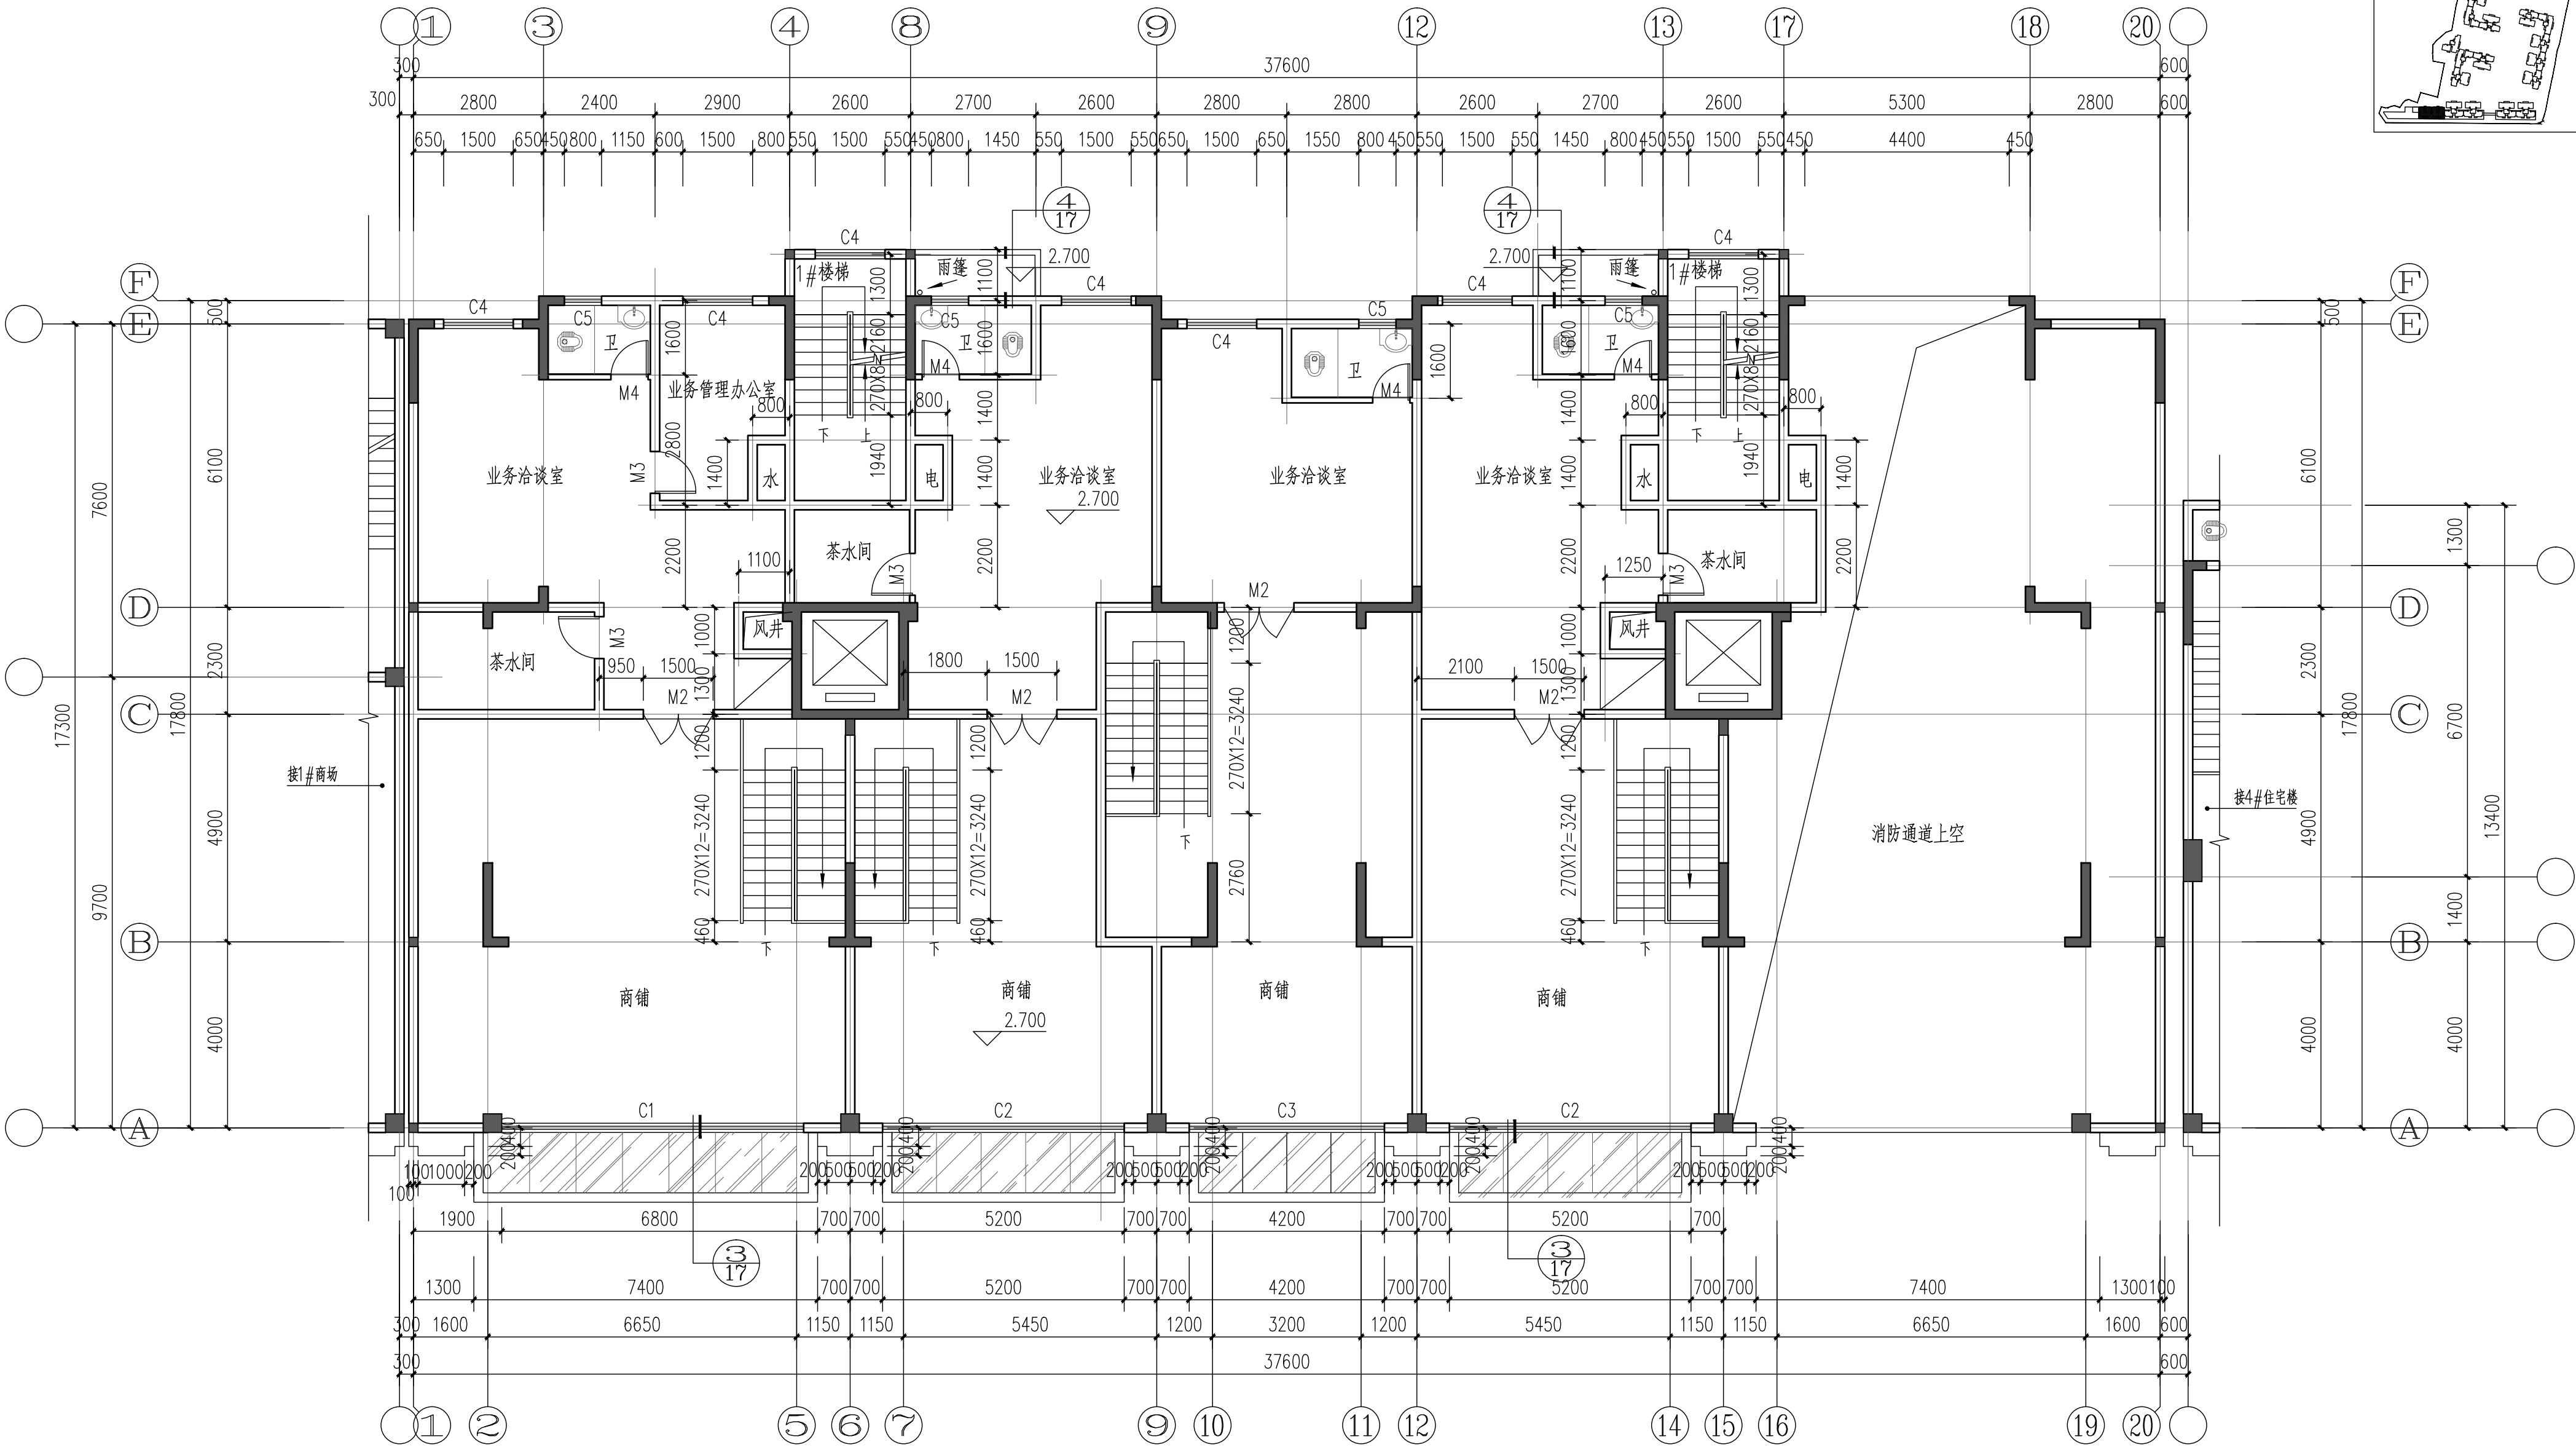

二层平面图 1:100

广东华玺建筑设计有限公司 GUANGDONG HUAXI ARCHITECTURAL DESIGN CO.,LTD. 设计资质等级: 甲级 证书号: A144002347				工程名称 鸿贵园2区2#3#住宅楼		施工图审查 批准书编号 [2016]-	
审 定	陈兆煊	工 种 负 责	叶浩贤	建 设 单 位	兴宁市鸿源房地产开发有限公司	设计号	2016-48-2
审 核	石志雄	设 计	黄海燕	图 纸	二 层 平 面 图	版 图 别	建 施
项 目 经 理	叶浩贤	制 图		内 容		次 图 号	7
校 对	张永东	计 算				日 期	2016.12.17