

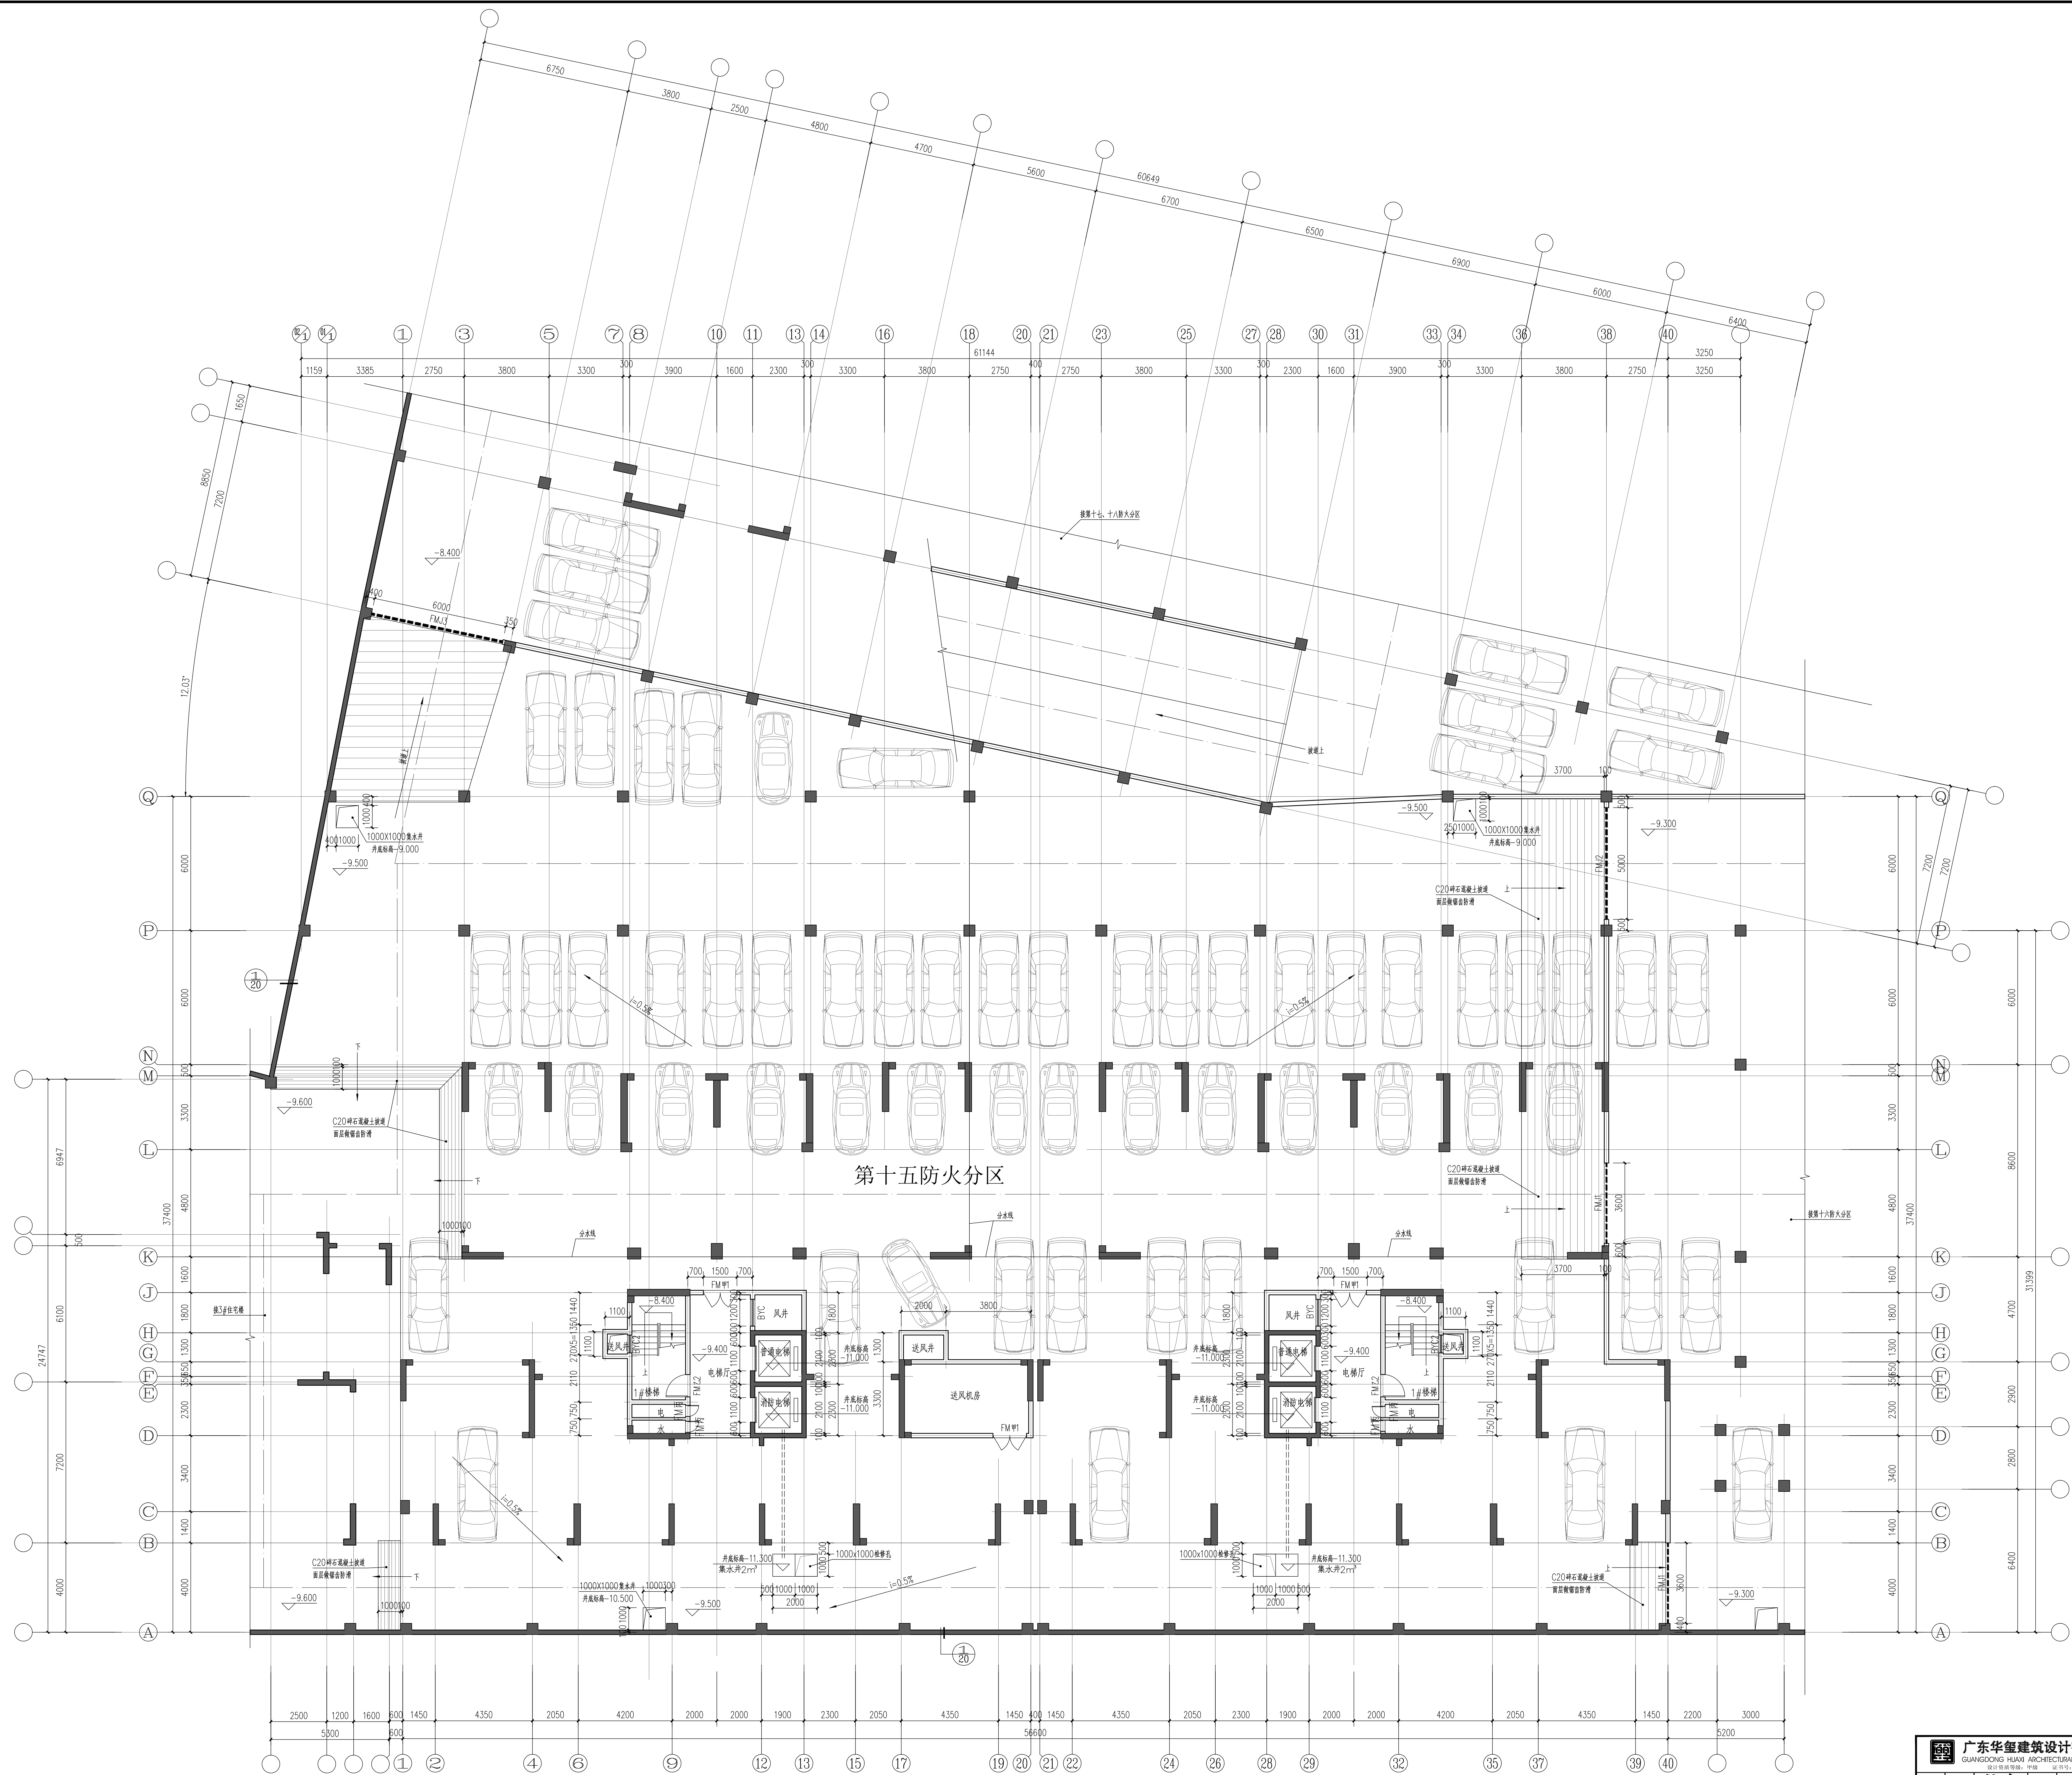



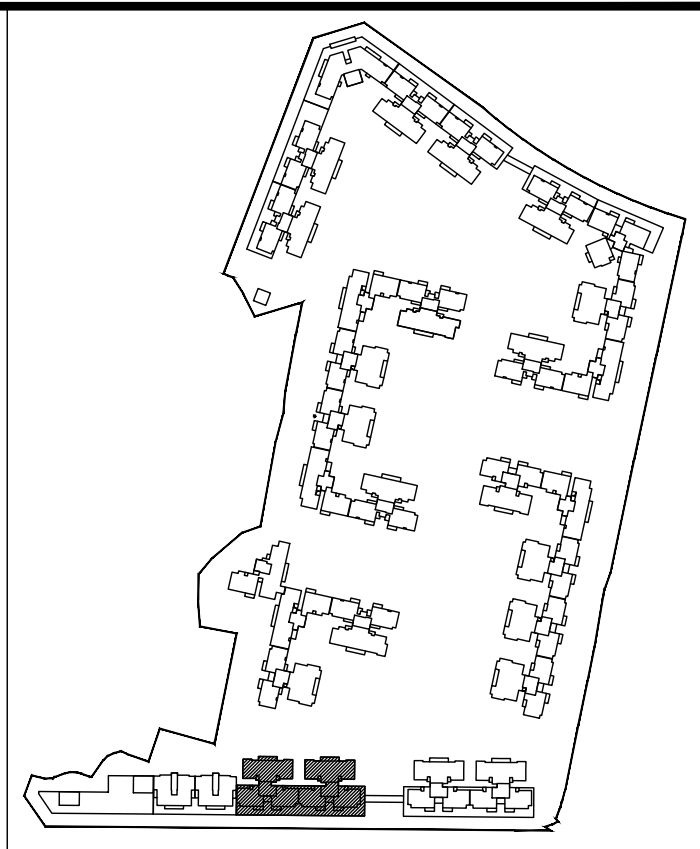


地下二层平面图 1:100

 广东华玺建筑设计有限公司 GUANGDONG HUAXI ARCHITECTURAL DESIGN CO., LTD. (盖章) 注册证书: A144000240				工程名称	鸿贵园2区4#5#住宅楼		竣工图章 批准: 2017.01.08 设计号: 2016-48-3	
审定: 陈永海	设计: 叶清海	建设单位		兴宁市鸿贵园房地产开发有限公司		设计号	2016-48-3	
审核: 石志雄	设计: 黄海英	图 纸		地下二层平面图		图 号	4	
项目总工: 叶清海	制图: 张永泰	内 容				日期	2017.01.08	

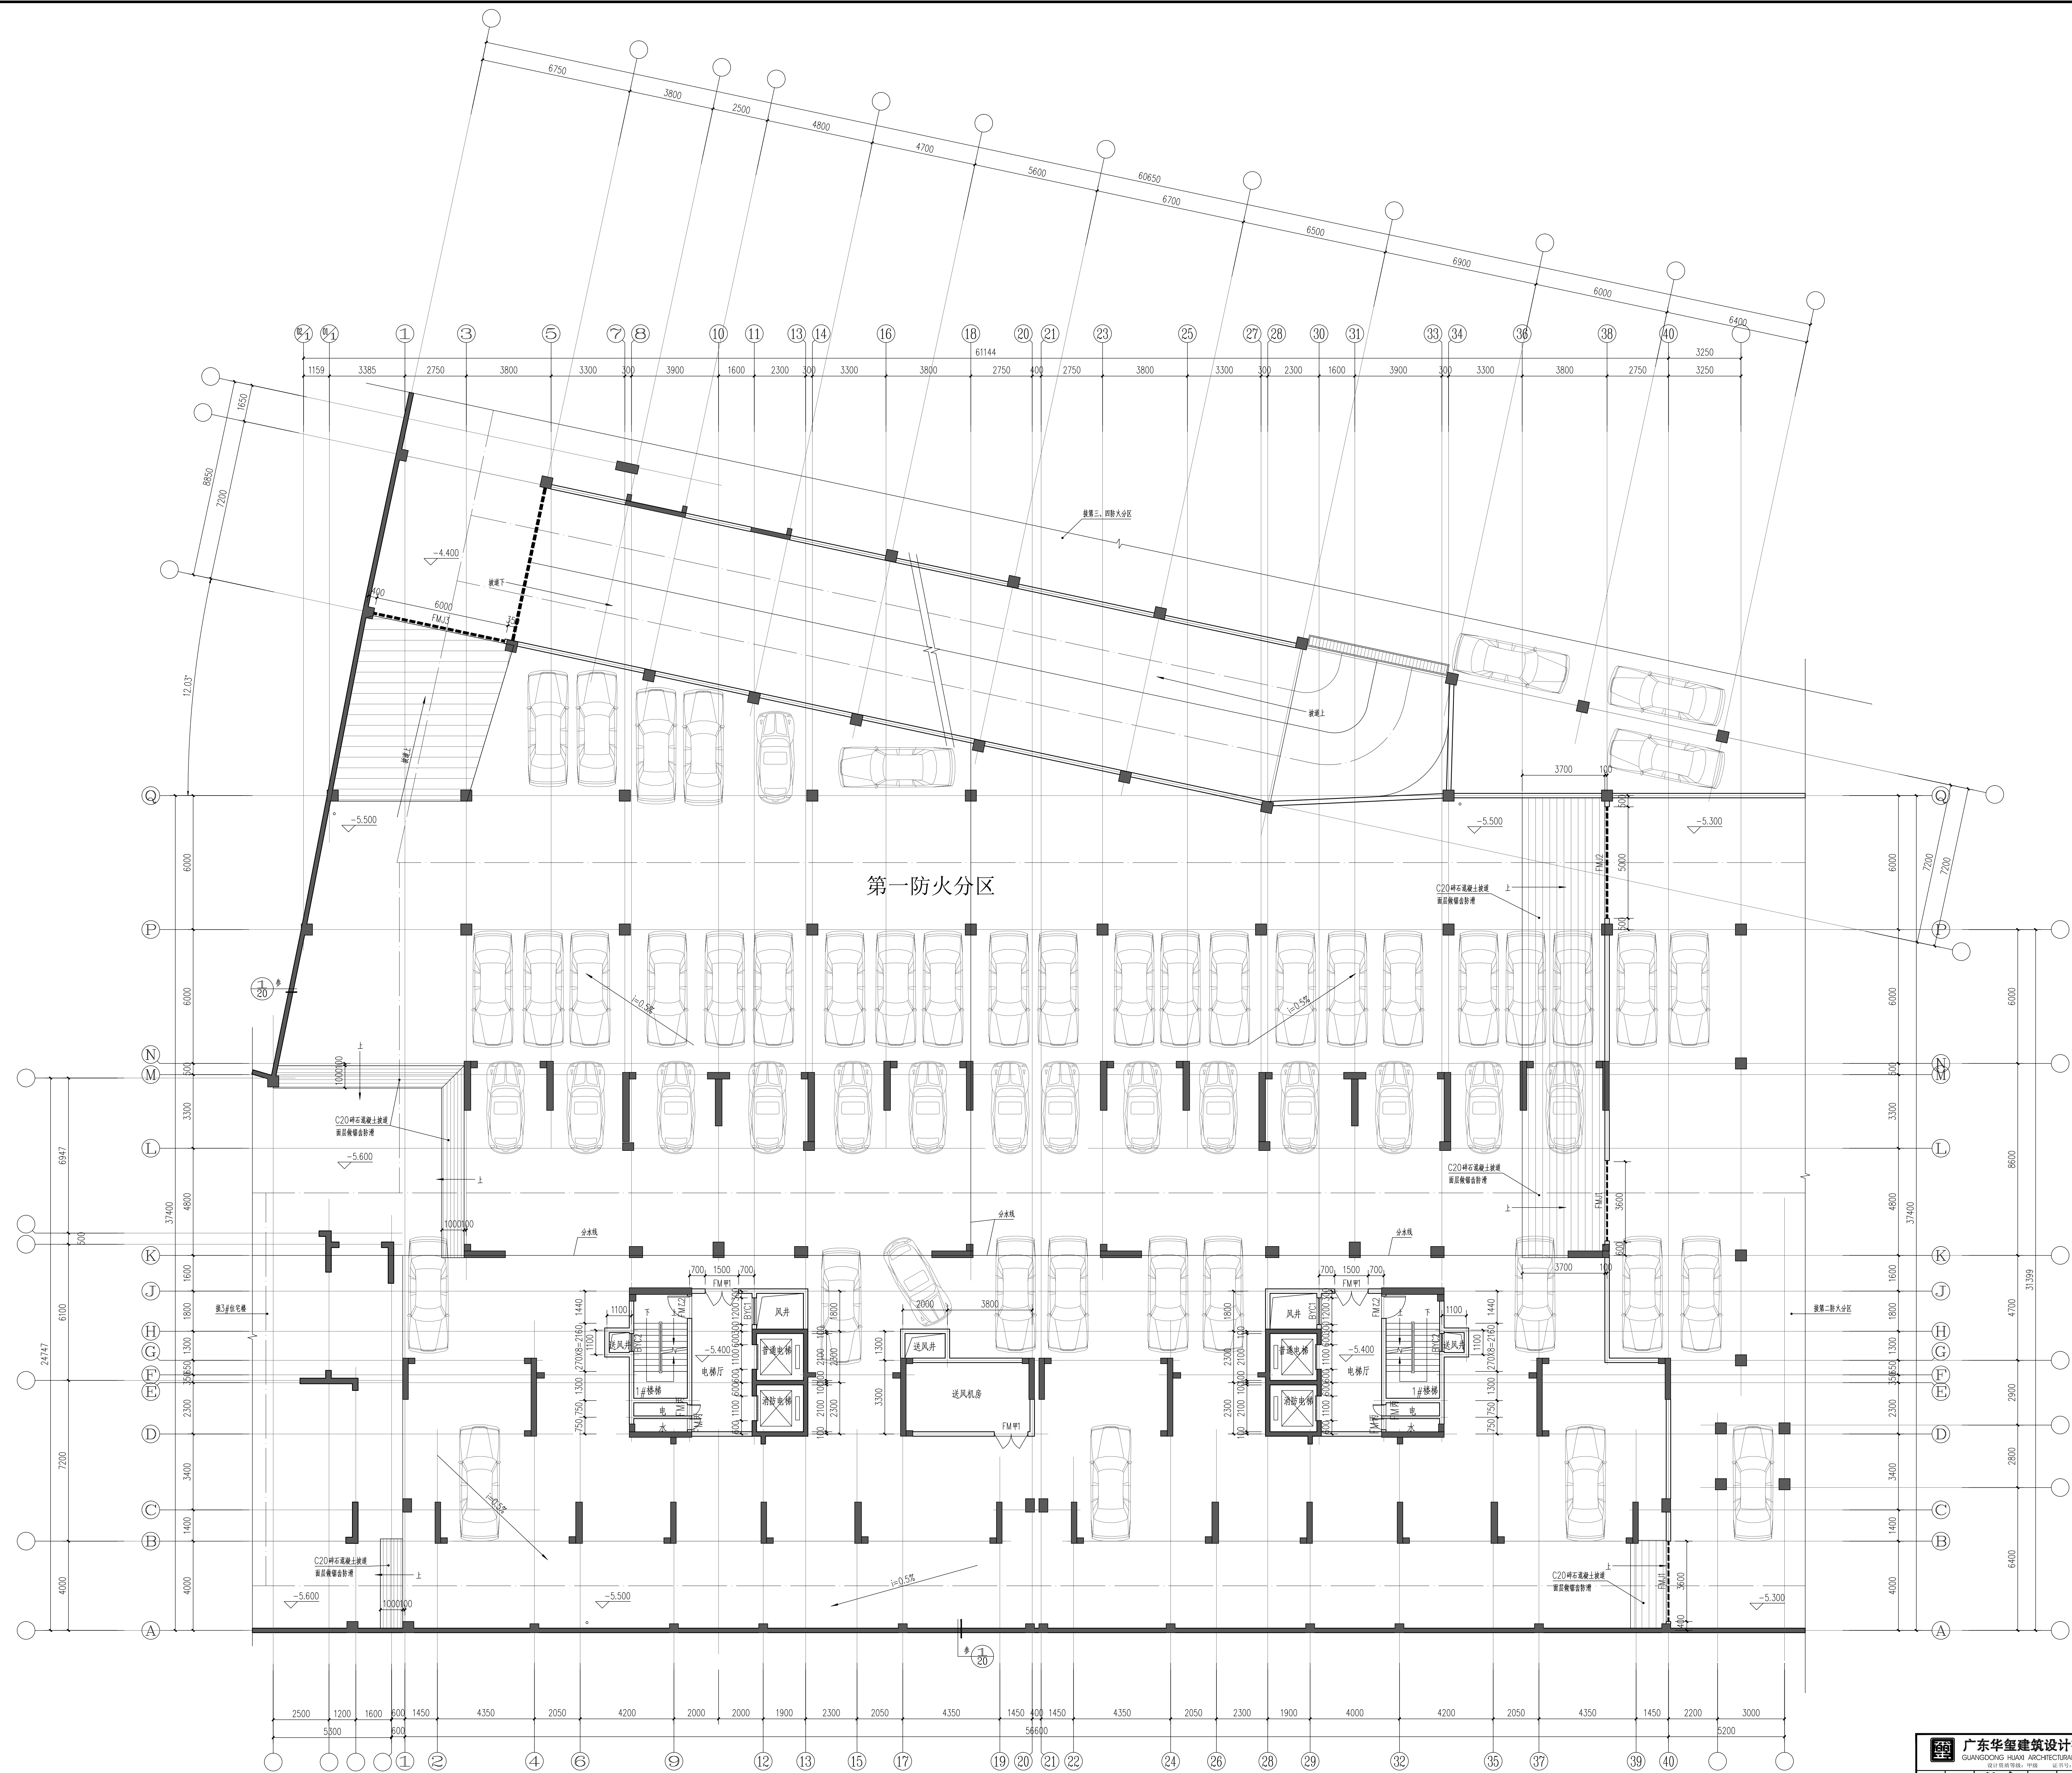



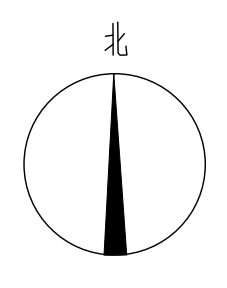

 广东华玺建筑设计有限公司 GUANGDONG HUAXI ARCHITECTURAL DESIGN CO.,LTD. （中国·广东·广州·天河区·花城大道·166号B2）				工程名称 鸿贵园2区4#5住宅楼		编制人:李俊 校对人:李俊 [2017]		
审定	陈永浩	主创/设计	刘沛霖	建设单位	兴宁市鸿源房地产开发有限公司		设计号	2016-248-3
审核	石志雄	设计	黄海燕	图纸	首层平面图		制图人	李俊
项目负责人	刘沛霖	制图		内容			校对人	李俊
校对	张永东	设计					日期	2017.01.08

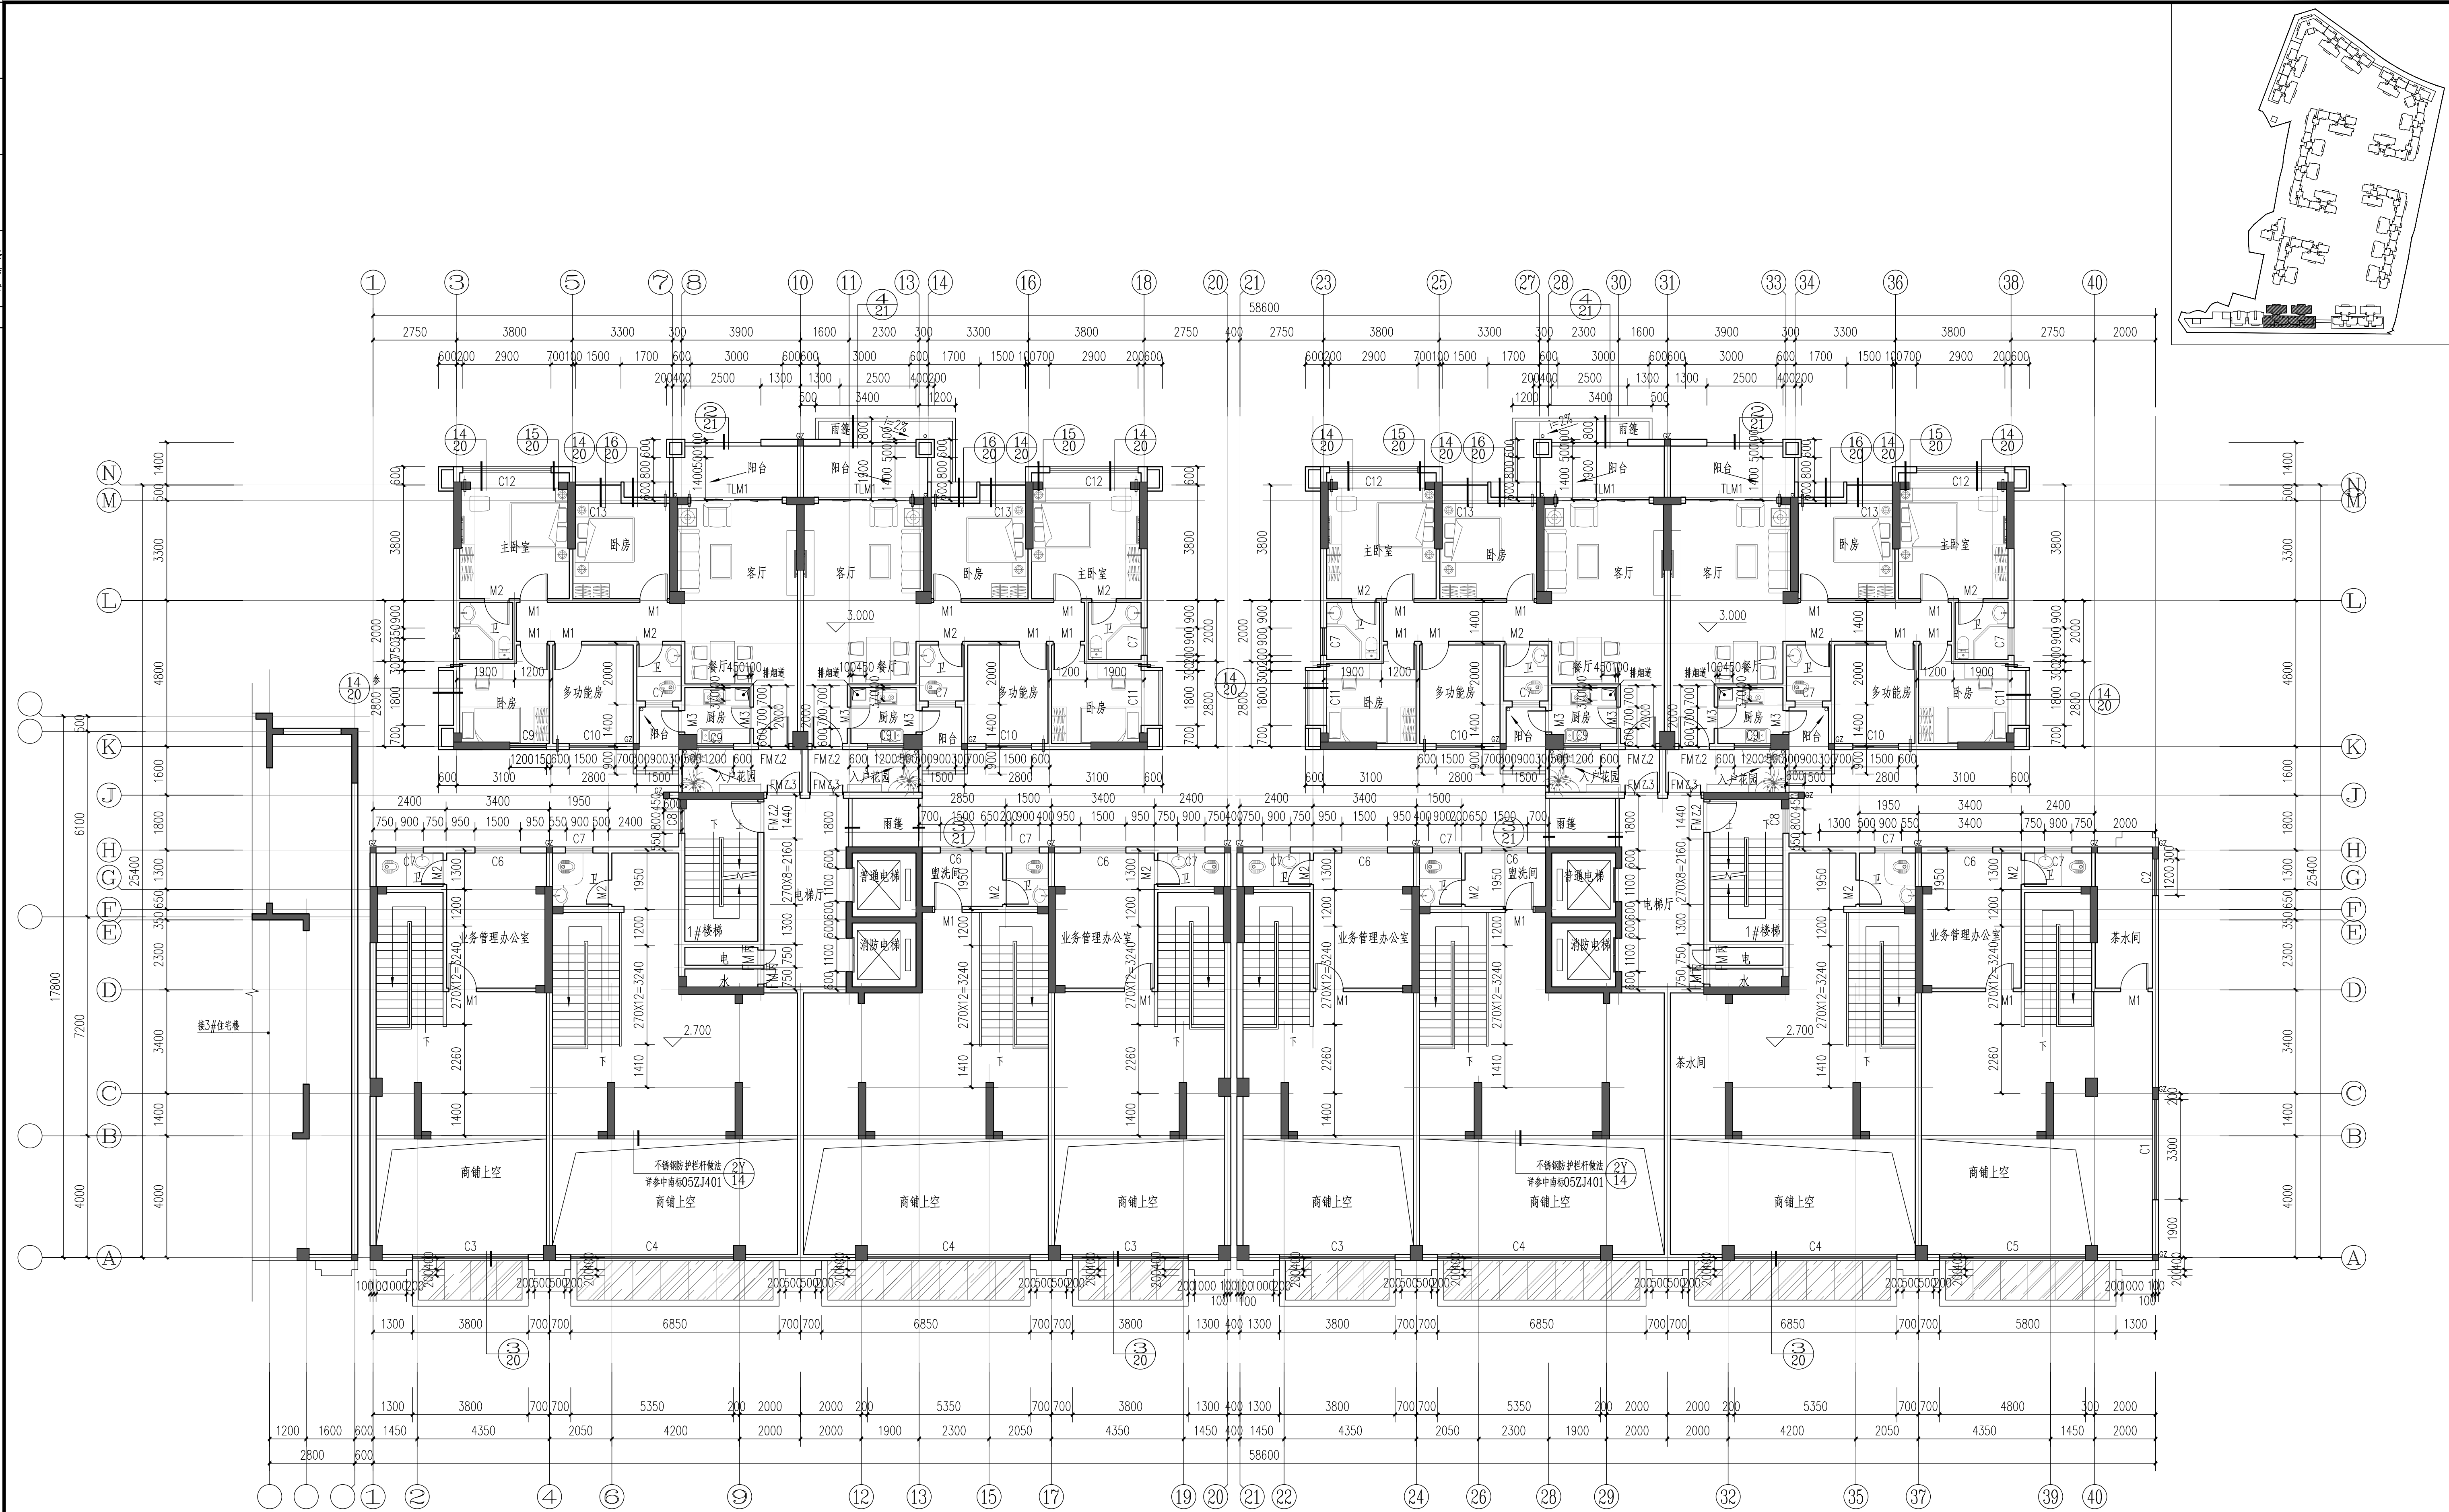

二层平面图 1:100

 广东华玺建筑设计有限公司 GUANGDONG HUAXI ARCHITECTURAL DESIGN CO.,LTD. 设计资质等级: 甲级 证书号: A144002347				工程名称	鸿贵园2区4#5#住宅楼		施工图审查 批准书编号 [2017]-	
审 定	陈兆尧	设计负责人	叶浩贤	建设单位	兴宁市鸿源房地产开发有限公司		设计号	2016-48-3
审 核	石志雄	设 计	黄海燕	图 纸	二 层 平 面 图		版 图 别	建 施
项 目 经 理	叶浩贤	制 图		内 容			次 图 号	7
校 对	张永东	计 算					日 期	2017.01.08