



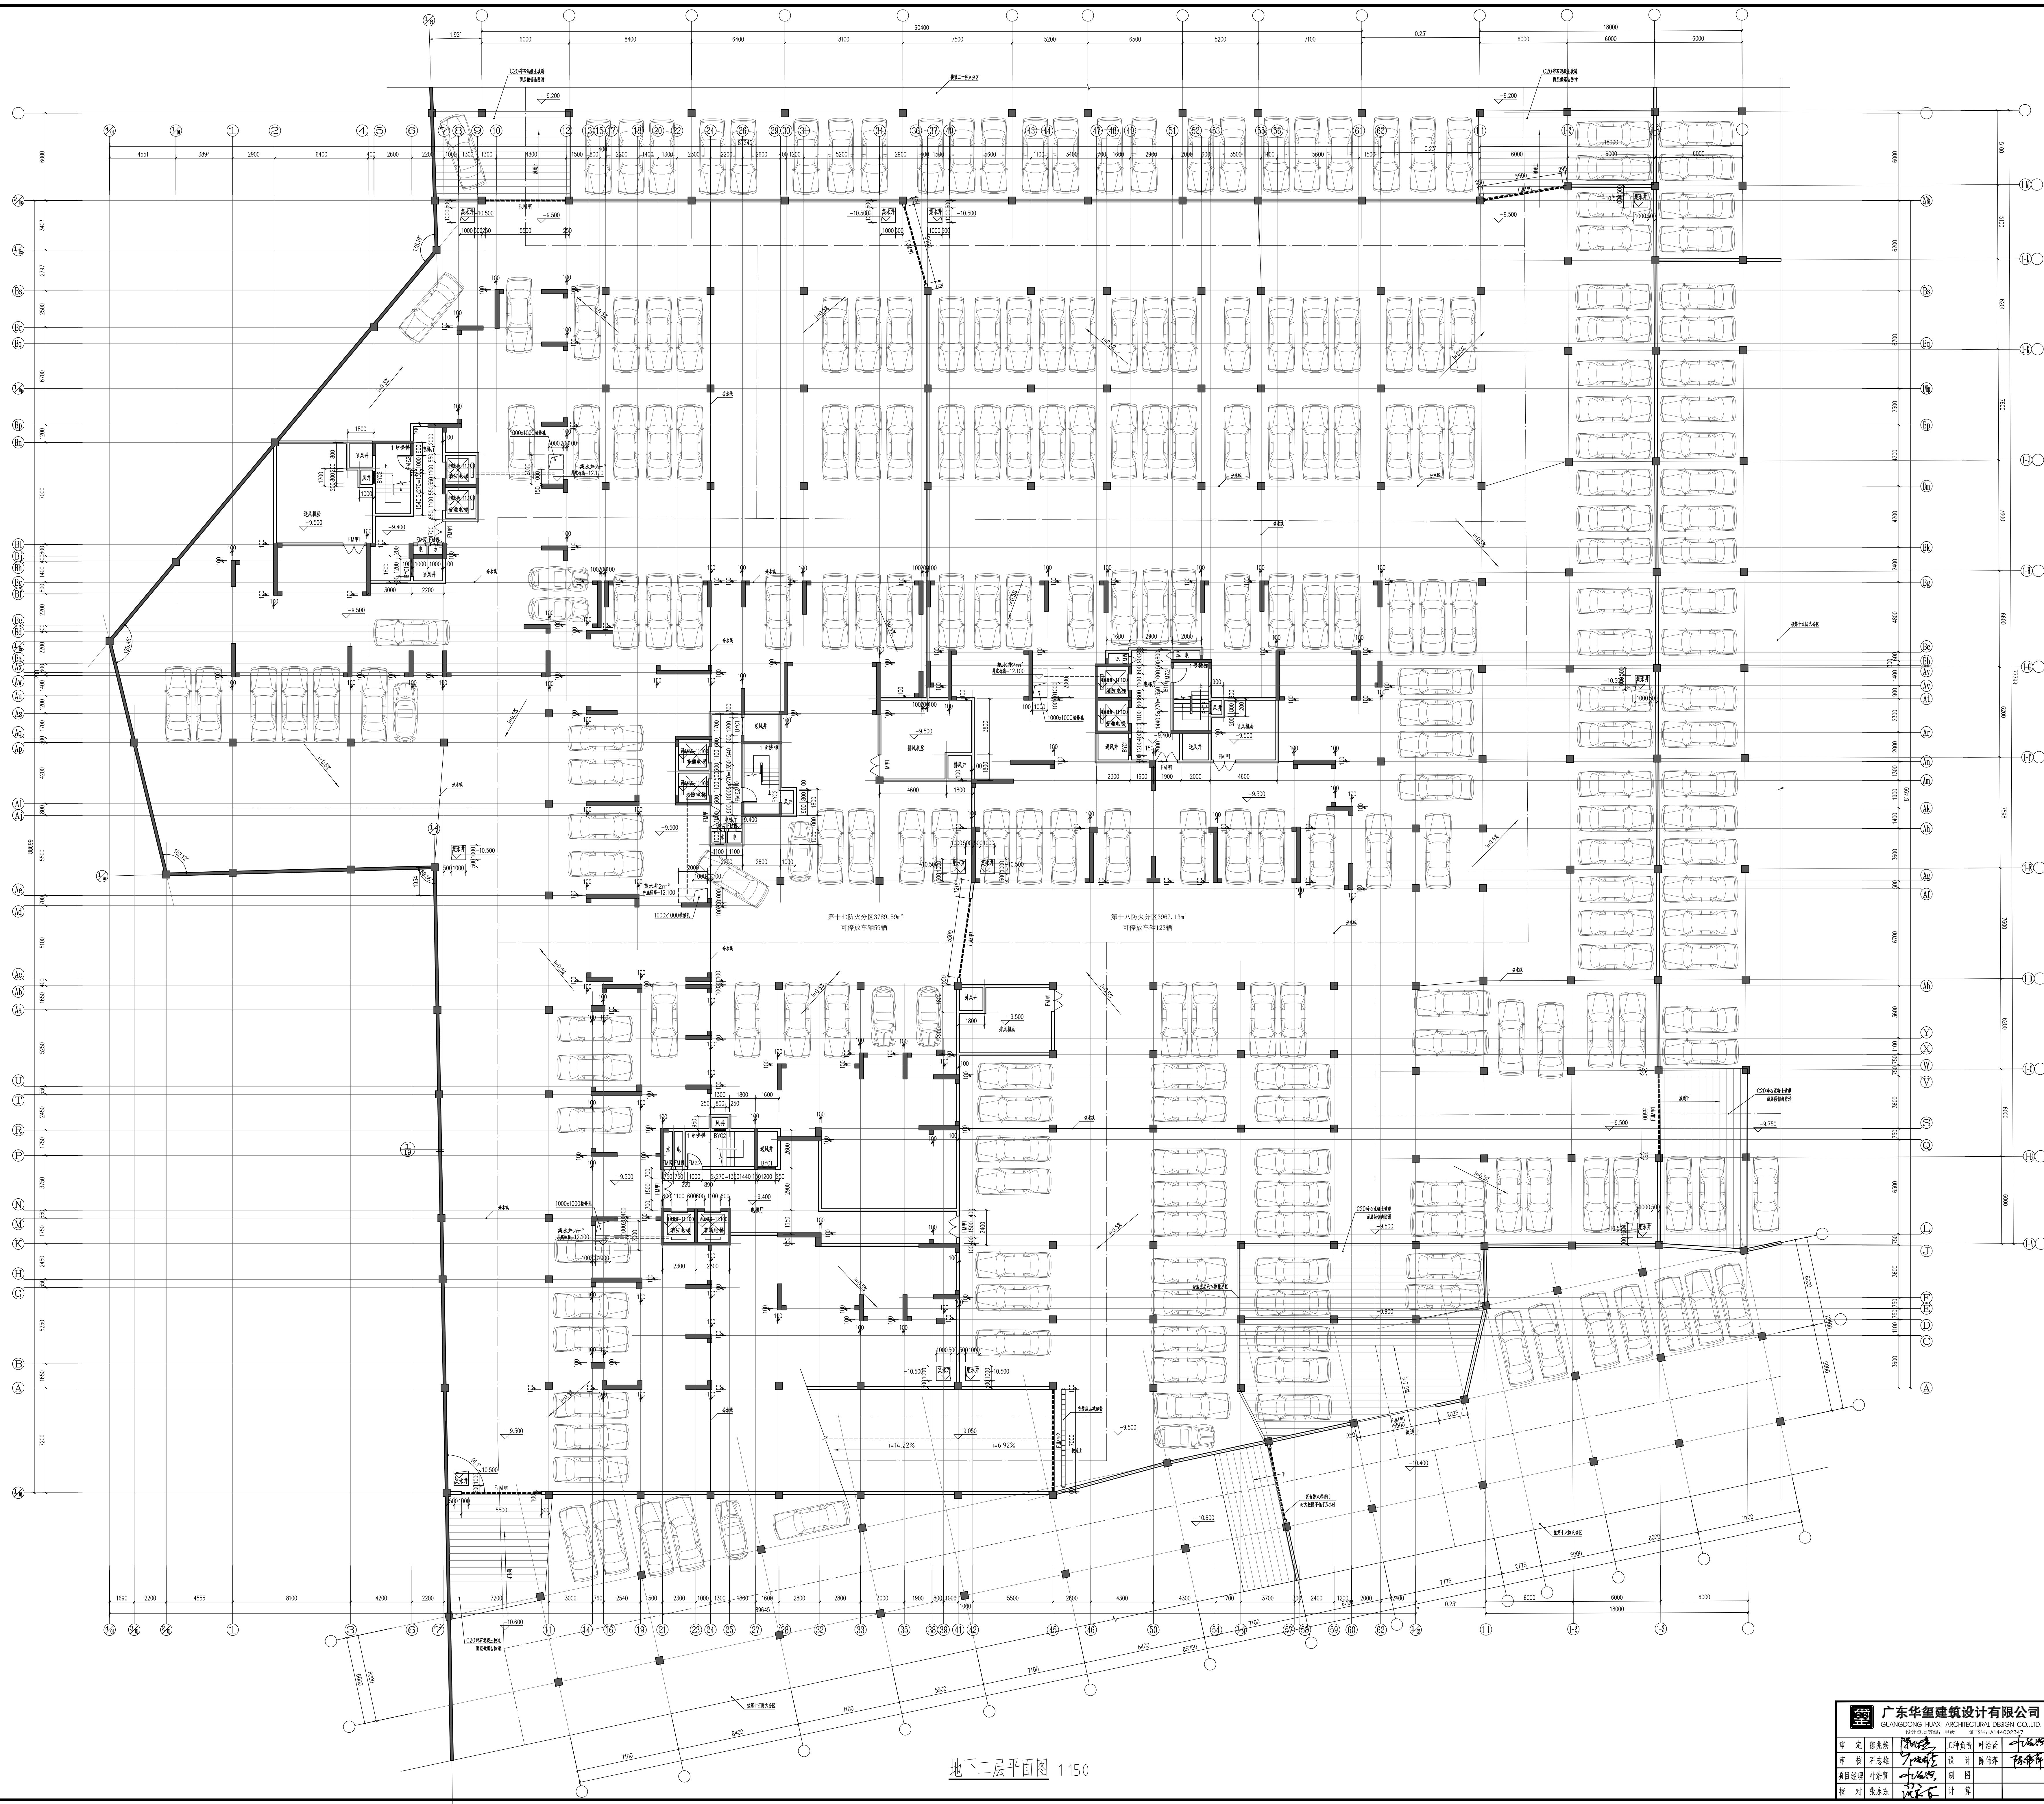

地下二层平面图 1:150

广东华玺建筑设计有限公司 GUANGDONG HUAXI ARCHITECTURAL DESIGN CO., LTD. 注册建筑师: 014400000000000000		工程名称	鸿贵园2区8#9#10#11#住宅楼	设计单位	广东华玺建筑设计有限公司
项目负责人: 叶清源	设计: 叶清源	建设单位	兴宁市鸿贵房地产开发有限公司	设计号	2016-48-5
审核: 石志雄	设计: 叶清源	审核	叶清源	制图	叶清源
项目总图: 叶清源	制图: 叶清源	审核	叶清源	日期	2017.01.11
校对: 张永东	计算: 叶清源	内容	地下二层平面图		

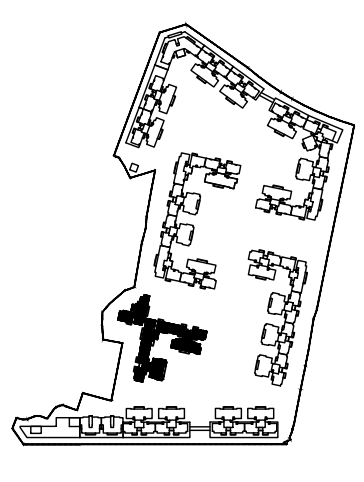