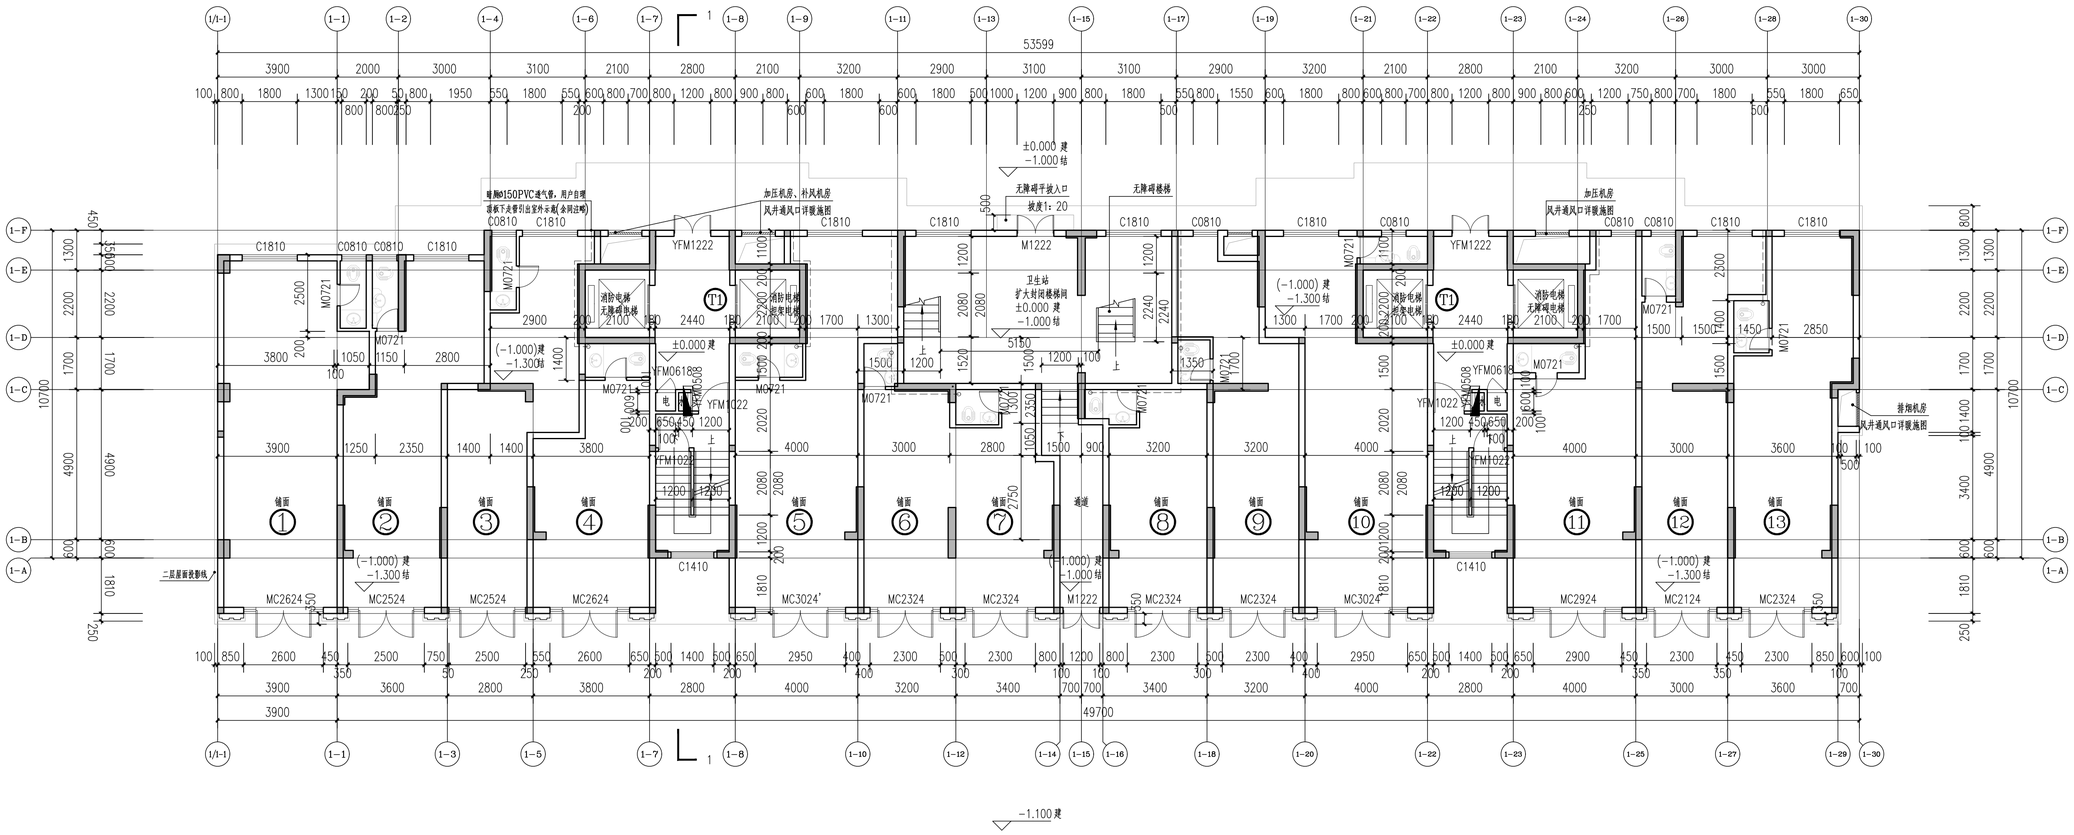

1#楼 首层平面图 1:100

出图章:	注册章:	广东新长安建筑设计院有限公司 Guangdong Xinchang'an Architectural Design Institute Co., Ltd. 建筑工程甲级设计证书号：A144002549　城乡规划甲级编制资质证书:[建]城规编（141338）号						图纸内容	1#楼 首层平面图	业务号	
										审查号	
										日期	2020.10
		审定	李旭升	项目负责	陈顺发	专业负责	吴烈炯	兴建单位	兴宁泰基房地产开发有限公司	图号	建施-07
		审核	蔡可斌	校对	林埼炜	建筑设计	吴烈炯	工程名称	泰基汇景湾	版次	

未填写“施工图审查合格书编号”的图纸不得作为正式施工图使用

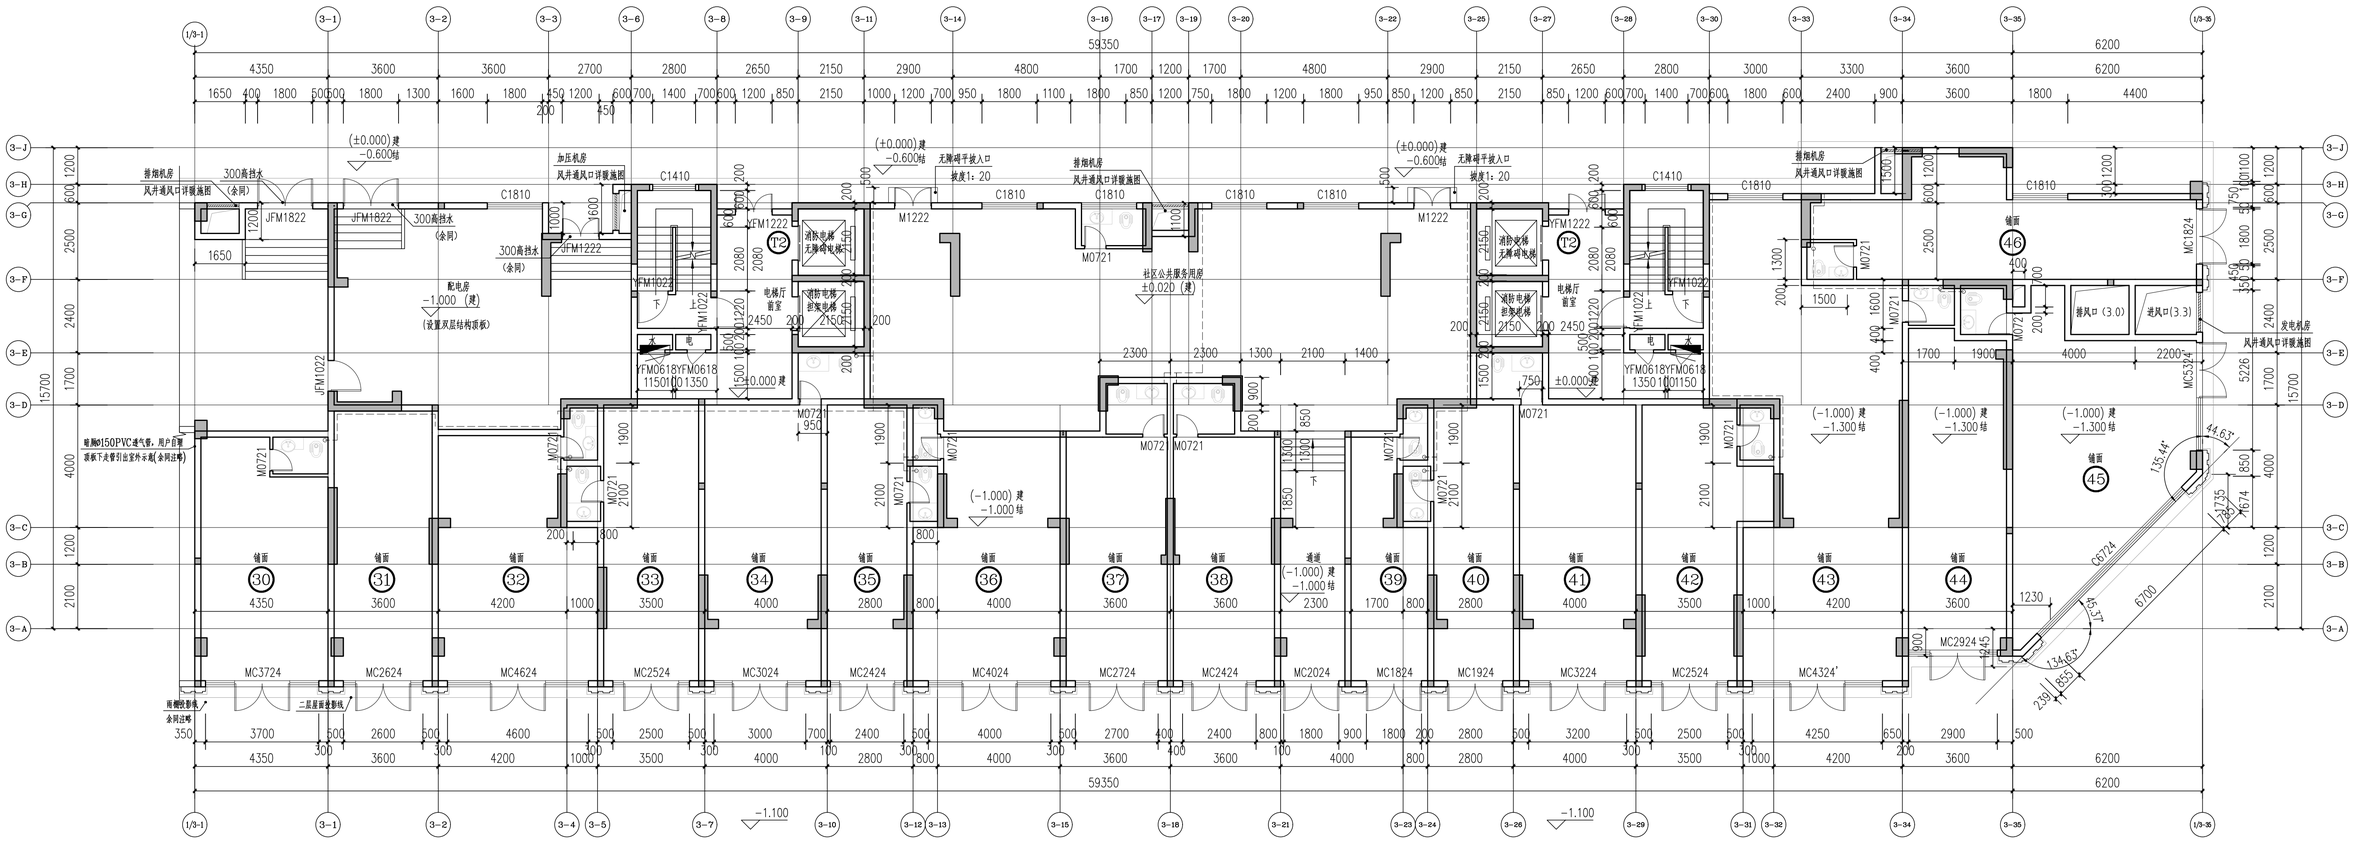

3#楼 首层平面图 1:100

出图章:	注册章:	广东新长安建筑设计院有限公司 Guangdong Xinchang'an Architectural Design Institute Co., Ltd. 建筑工程甲级设计证书号：A144002549　城乡规划甲级编制资质证书:[建]城规编（1413338）号						图纸内容	3#楼 首层平面图	业务号	
										审查号	
										日期	2020.10
		审定	李旭升	项目负责	陈顺发	专业负责	吴烈炯	兴建单位	兴宁泰基房地产开发有限公司	图号	建施-18
		审核	蔡可斌	校对	林埴炜	建筑设计	吴烈炯	工程名称	泰基汇景湾	版次	

18041

未填写“施工图审查合格书编号”的图纸不得作为正式施工图使用

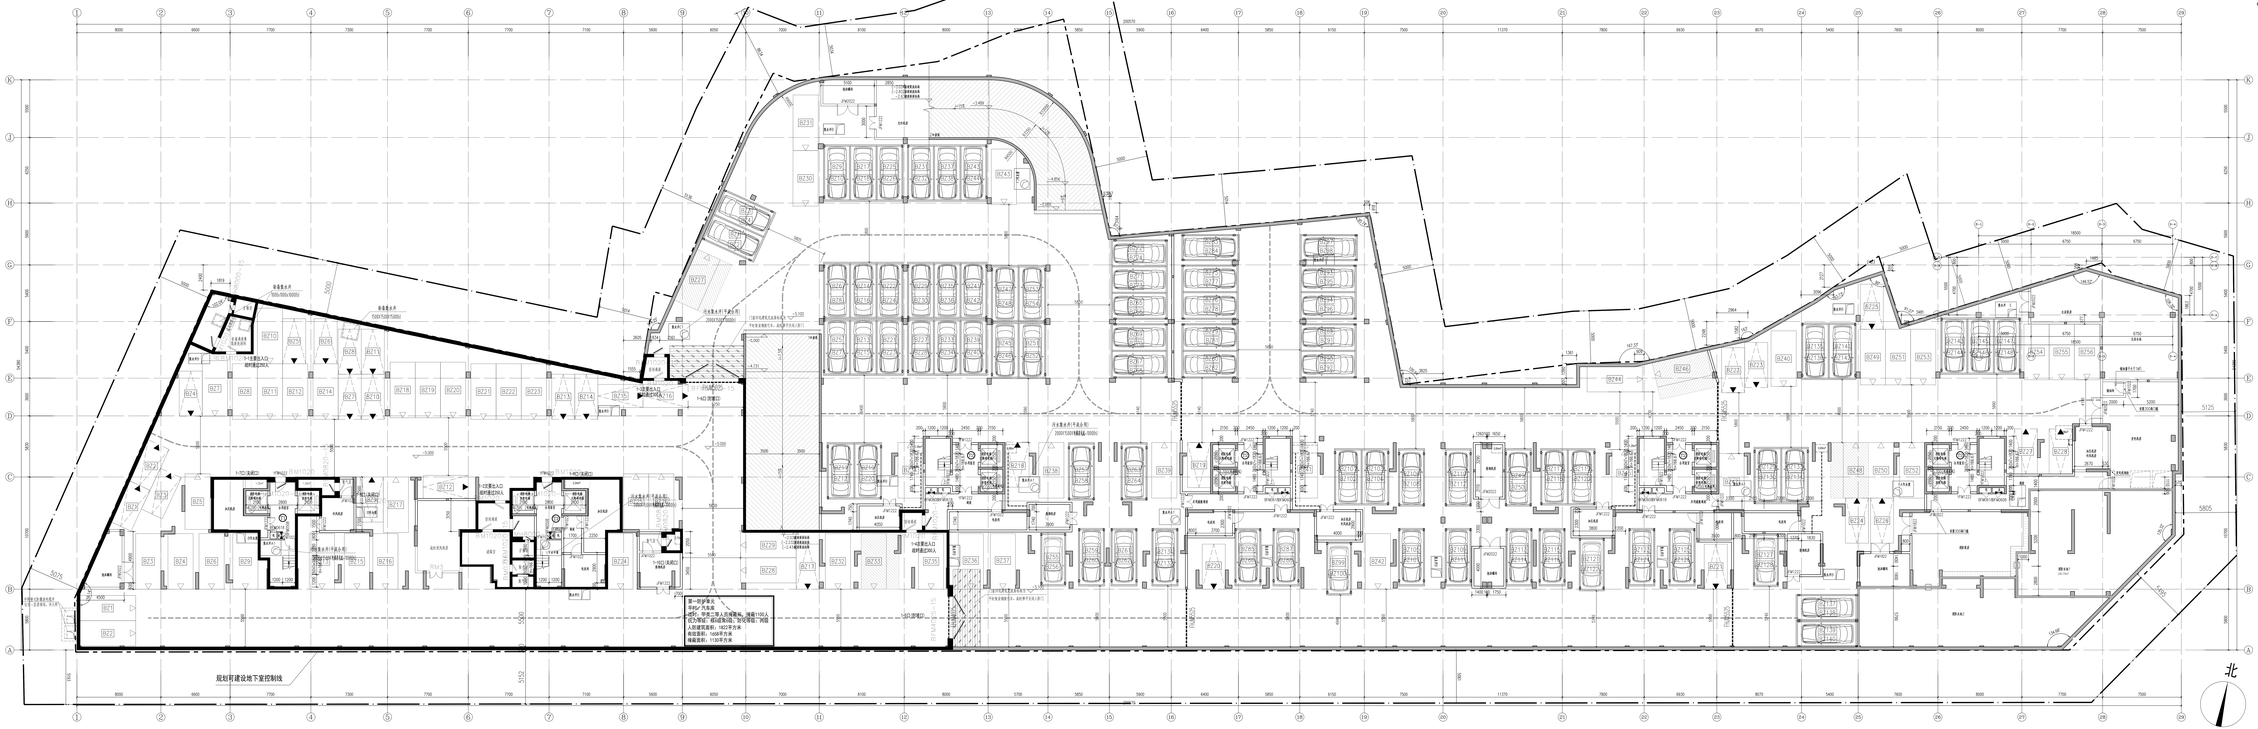

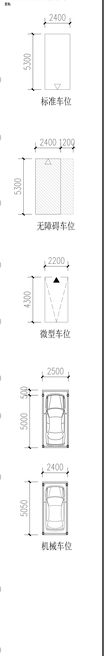

说明：
1. 本图尺寸单位：
4. 图中尺寸以毫米为单位，标高以米为单位。
