


建筑			暖通		
结构			给排水		
电气			工艺		
通讯			自控		

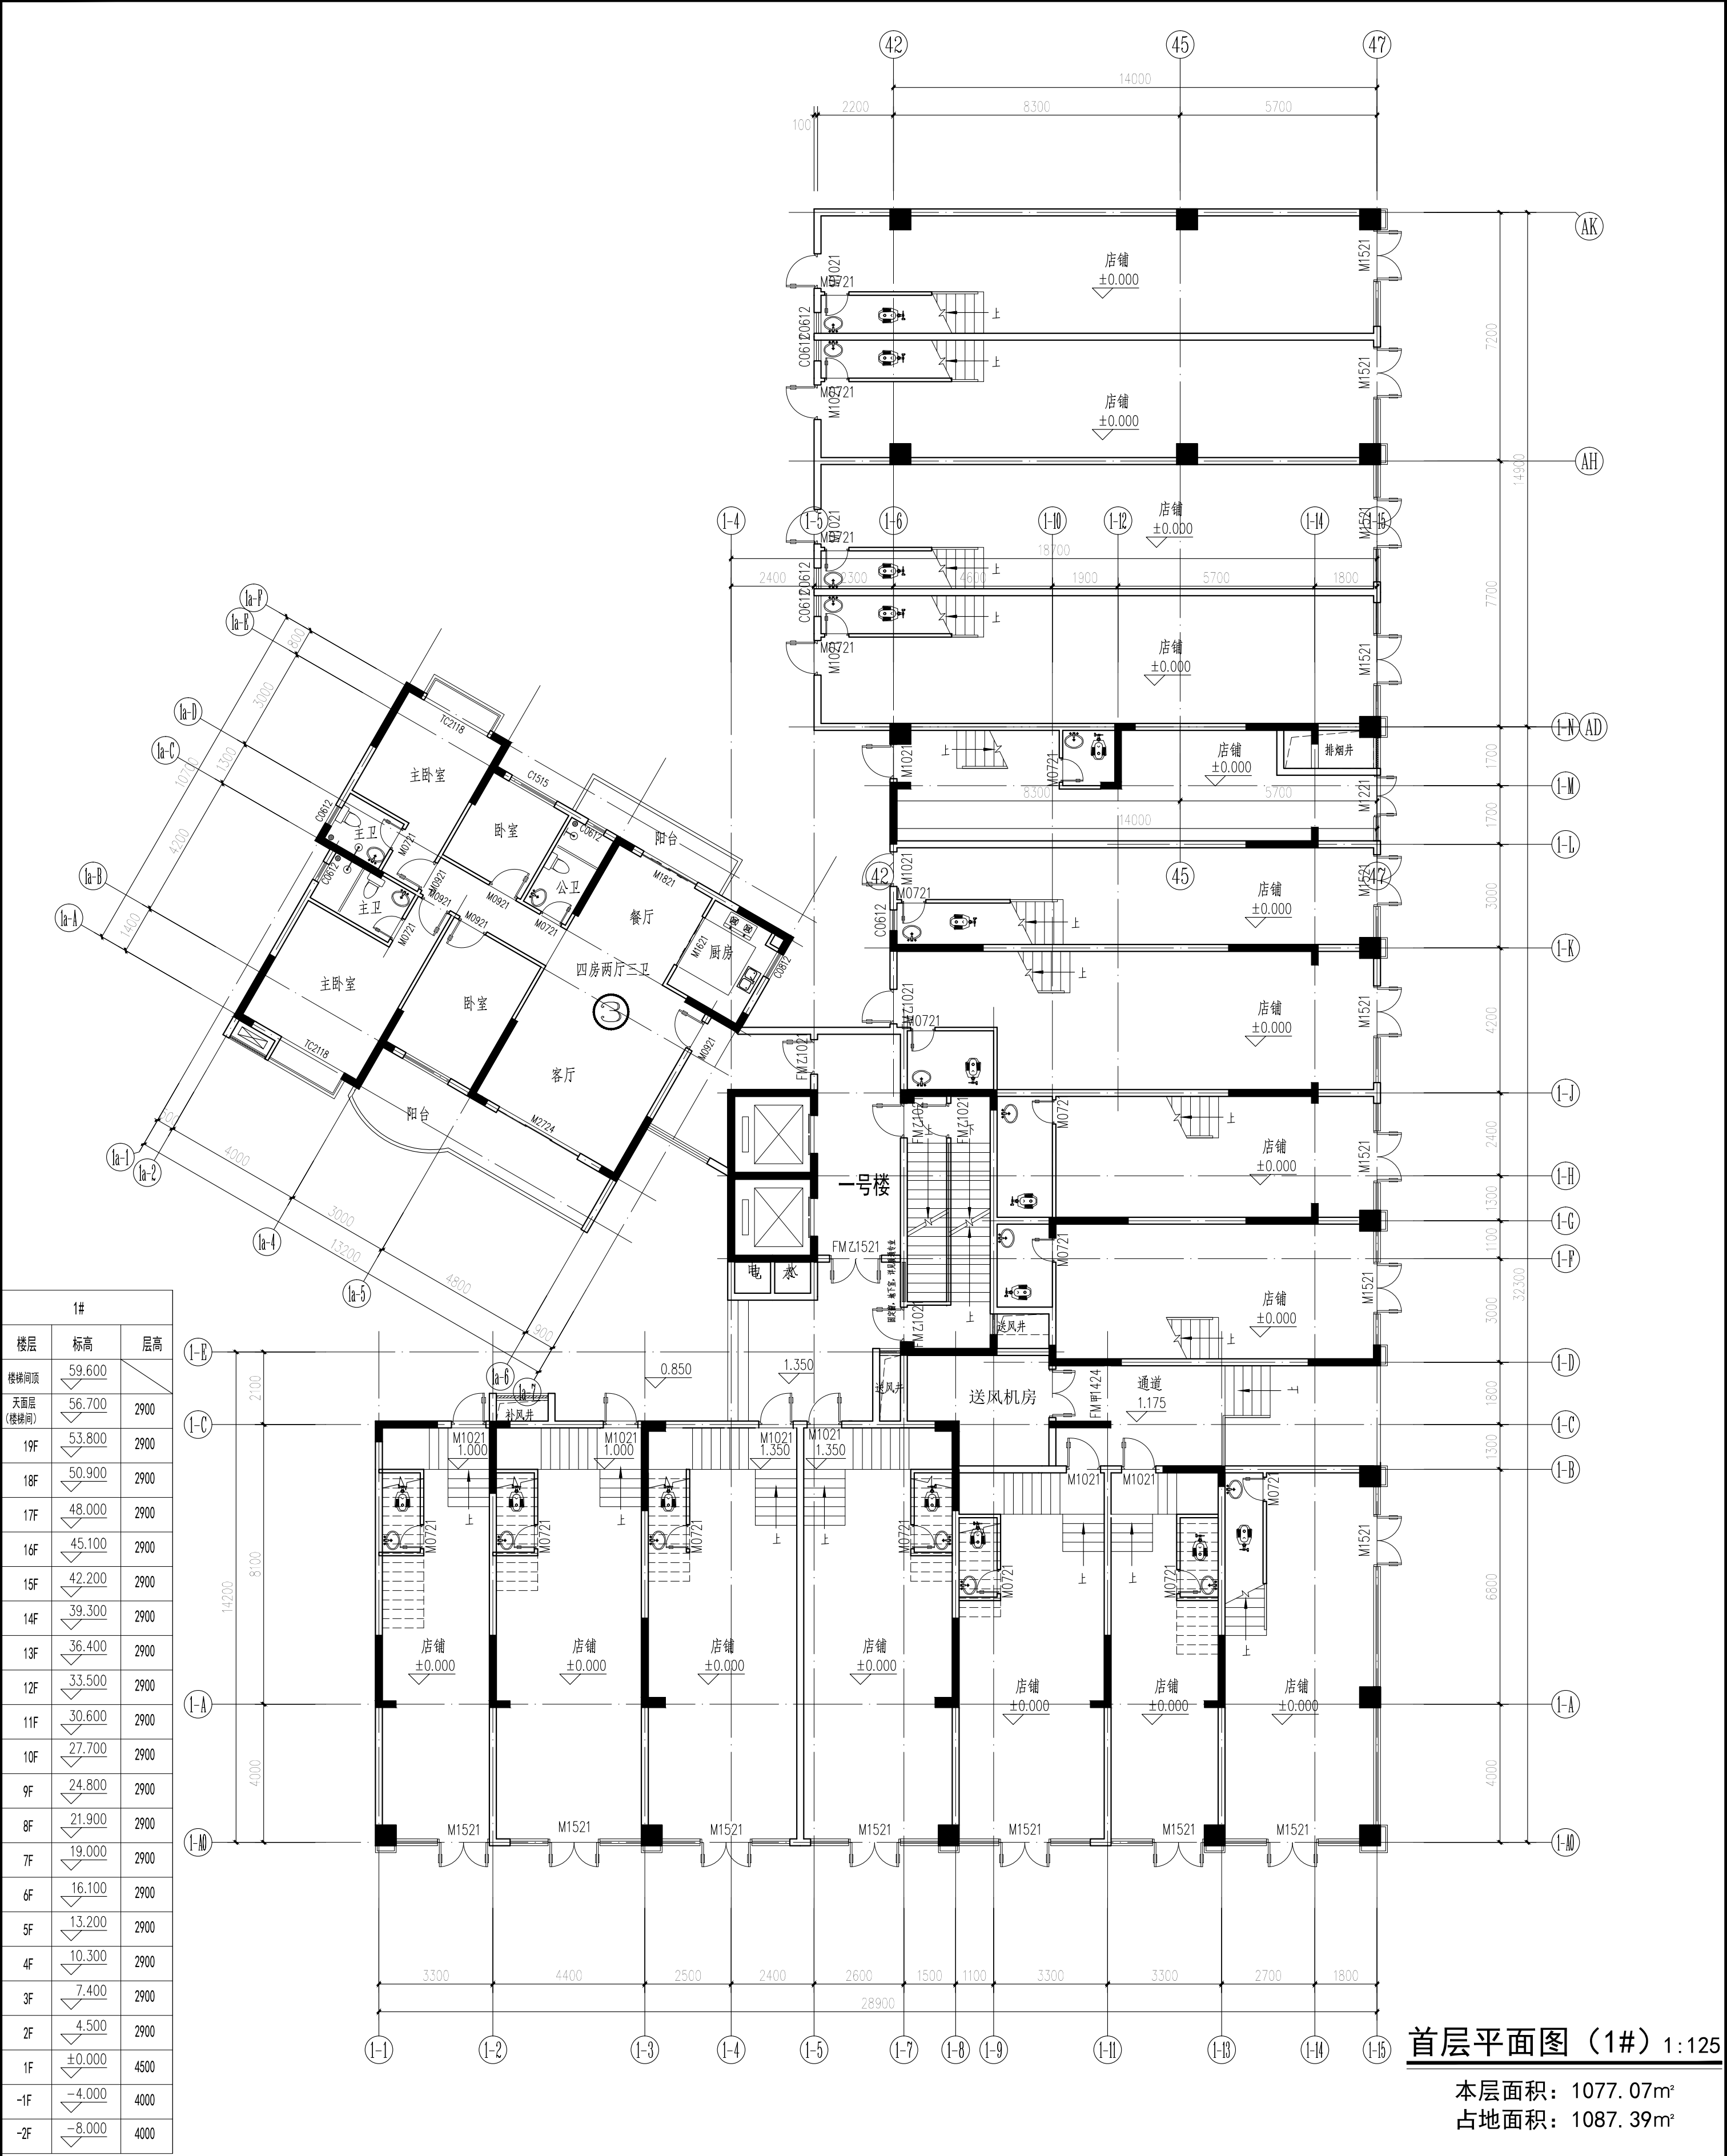

首层平面图（1#）1:125

本层面积：1077.07m²
占地面积：1087.39m²

博信雅 广东博信雅土木工程有限公司 资质证书编号：设计甲级 A244010424 本图做为施工图须加盖本院出图签章及审图公司审查章，否则一律无效				建设单位	梅州市南洋房地产开发有限公司	工程编号	2018-030	
				工程名称	鼎盛花园	阶 段	报建图	
审 定	郭勇明	校 对	曹子龙	子项名称	1号楼	图 号	1#-01	
审 核	杜小棠	设 计	黄松辉	首层平面图（1#）			专 业	建 筑
专业负责	罗旭旺	项目负责	罗旭旺				版 次	1.2
							时 间	2023.12