

《建设用地规划许可证》批前公示

公示说明

公示类型：批前公示

公示期限：2024年5月7日至5月16日

审批机关：兴宁市自然资源局

用地项目：梅州市裕晟贸易有限公司工业基础
元器件生产基地项目

用地单位：梅州市裕晟贸易有限公司

用地位置：兴宁市东莞石碣（兴宁）产业转移
工业园兴合线西侧

用地面积：19929.89m²

土地用途：二类工业用地（M2）

土地使用强度如下：

- 1、建筑容积率≥1.5；
- 2、建筑限高≤36米，并符合机场限高要求 [包括储水池、梯间、烟囱、避雷针、天线等建（构）筑物]。
- 3、建筑密度≥30%；
- 4、绿地率≤20%；
- 5、停车位≥0.3车位/100m²建筑面积。



我局拟向用地单位核发该宗用地的《建设用地规划许可证》，现予公示。

有关该宗用地的详细信息，可到我局（电话：3238673）查询，申请人、利害关系人可在公示期内以真实身份向我局提出书面意见并附有联系方式。逾期未提出的，视为放弃申述权利。

兴宁市自然资源局

2024年5月7日

红线范围内面积19929.89平方米

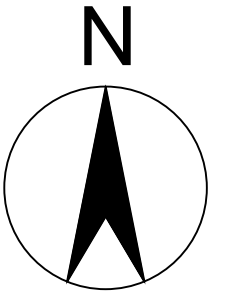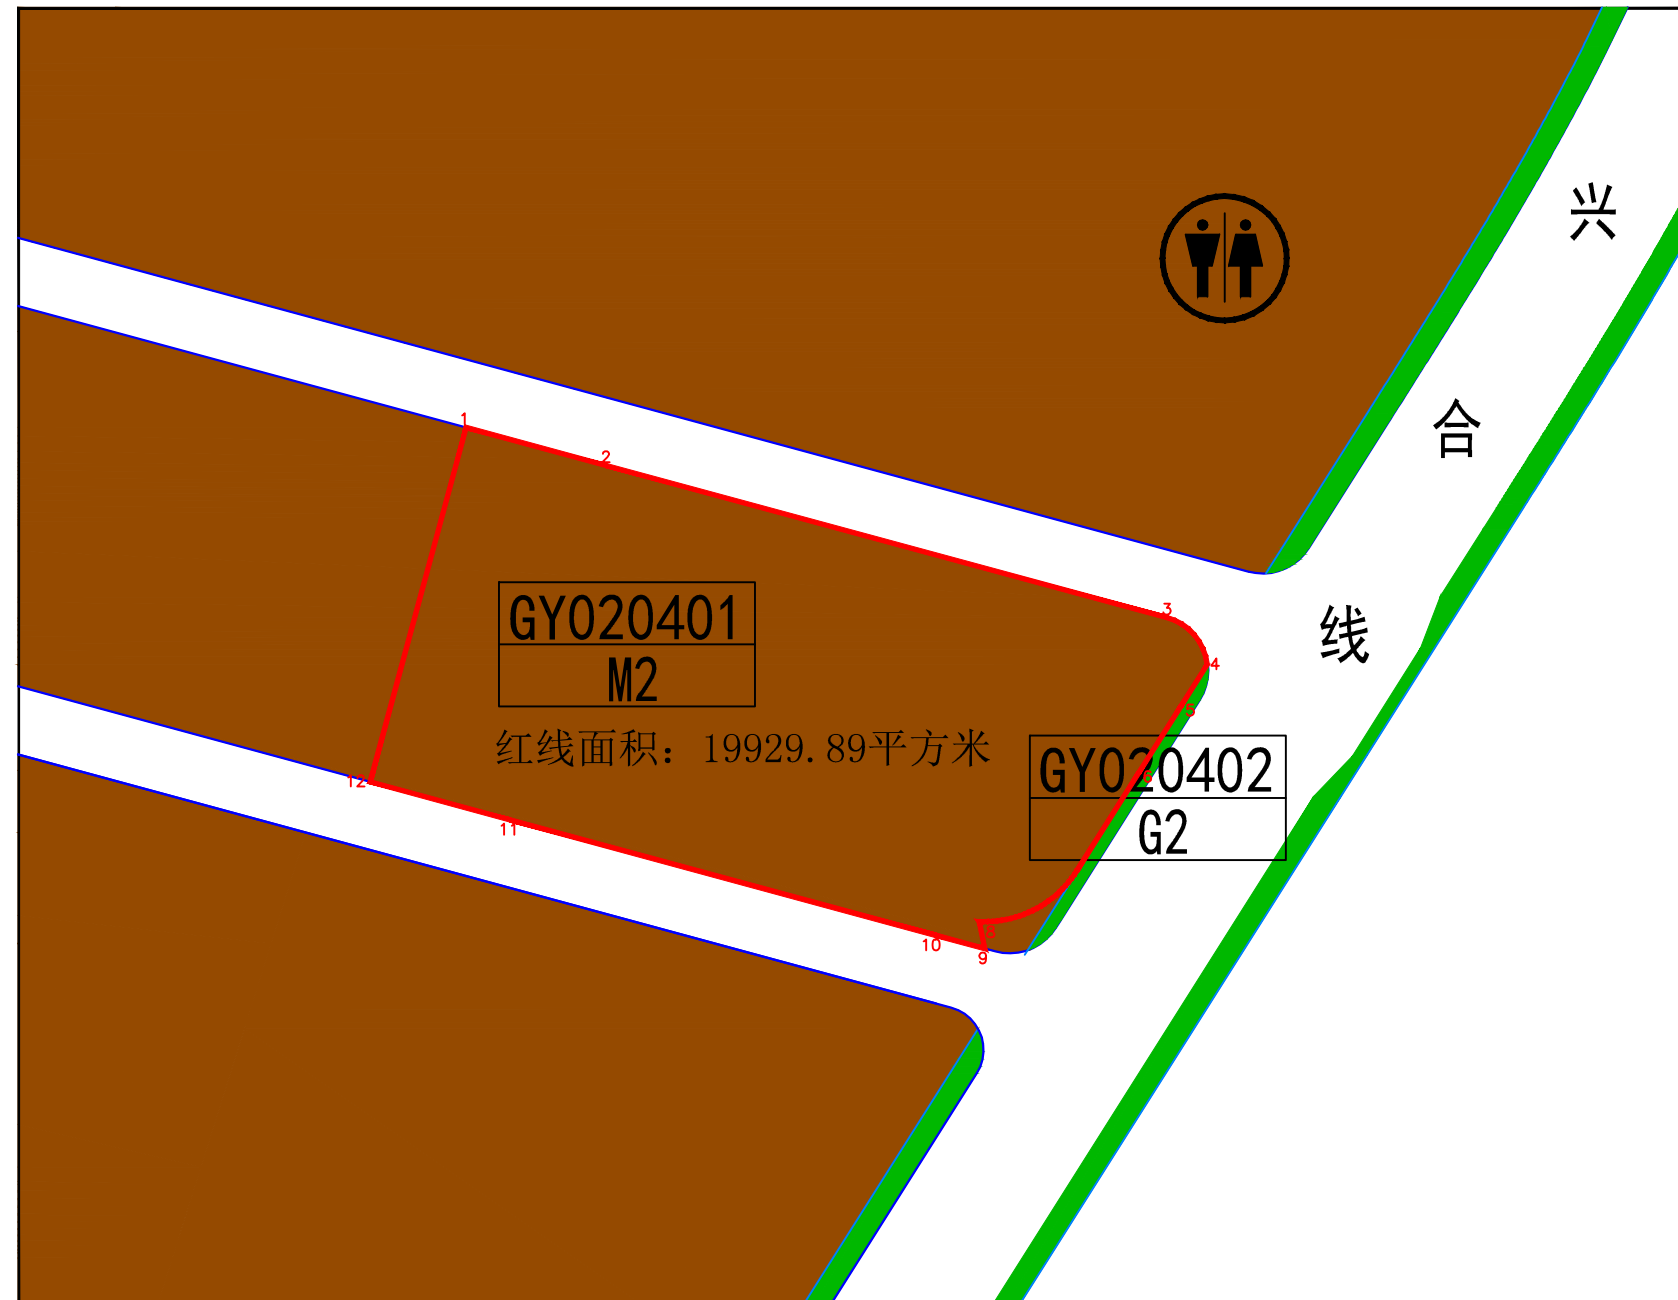

图例：

- 用地红线：—
- 道路红线：—
- 道路中线：- - -