


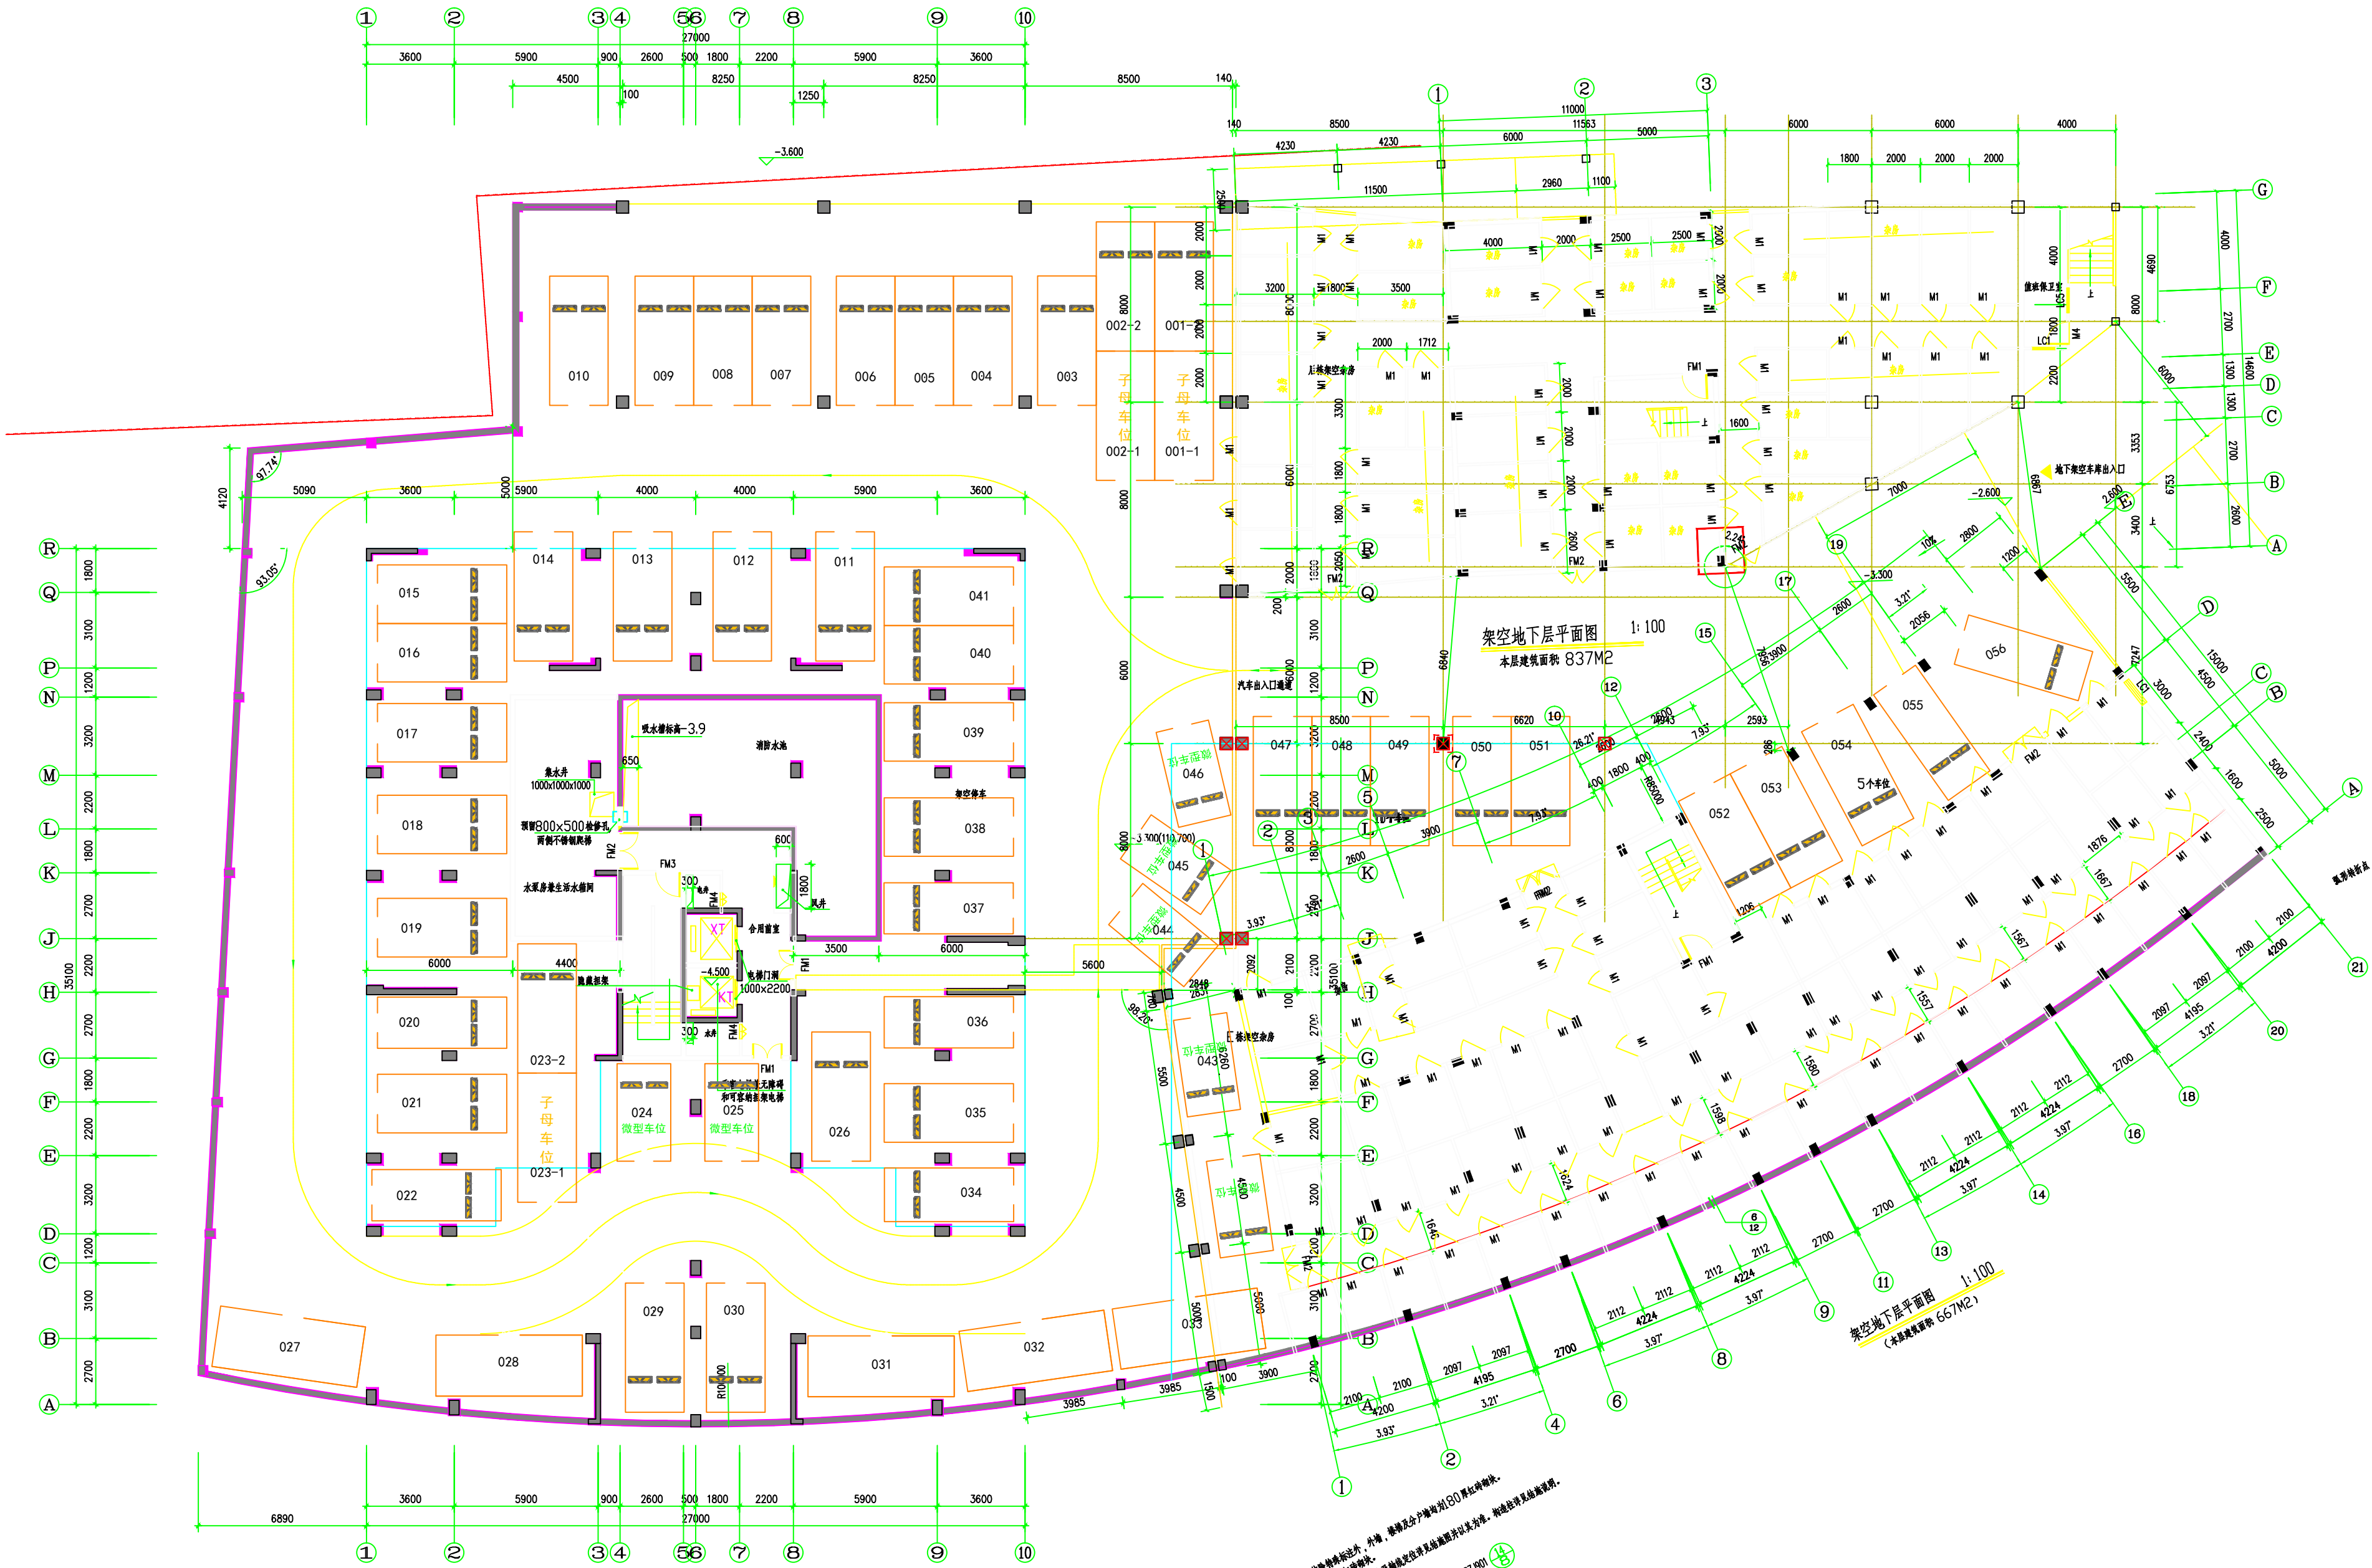

半地下层平面图 1:100

本层建筑面积 1898M2
建筑防火设计: 1. 整个地下车库停车859个, 小计100个, 设一个原车出入口
2. 地下车库面积1898平方米, 小于4000平方米, 设一个防火分区
3. 本层车位: 59个(含微型车位 5个, 微型车位: 7个, 子母车位 3组(6个) 标准车位: 41个)

1. 本图设计一部客梯(KT), 一部消防电梯(XT), 数据参考日立电梯, XT停站数17层, 其中地116层, 架空地11层, KT停站数17层, 乘客电梯能无障碍电梯 (乘客电梯能无障碍电梯) 载重量825Kg, 承载11人, 速度1.5m/s, 电梯的具体尺寸与电气参数均按照厂家提供的产品资料进行设计, 电梯安装须厂家配合施工。
2. 根据防火规范要求, 所有管井(通风、排烟井除外) 在管井安装完后, 在管井顶部及底部设置防火封堵, 该处封堵应预留检修口, 其厚度和构造与相应管井相同, 管井与层间加装的孔洞空隙, 应用阻燃材料填塞不得材料堵塞管井。

