附图一
BC区首层修改后

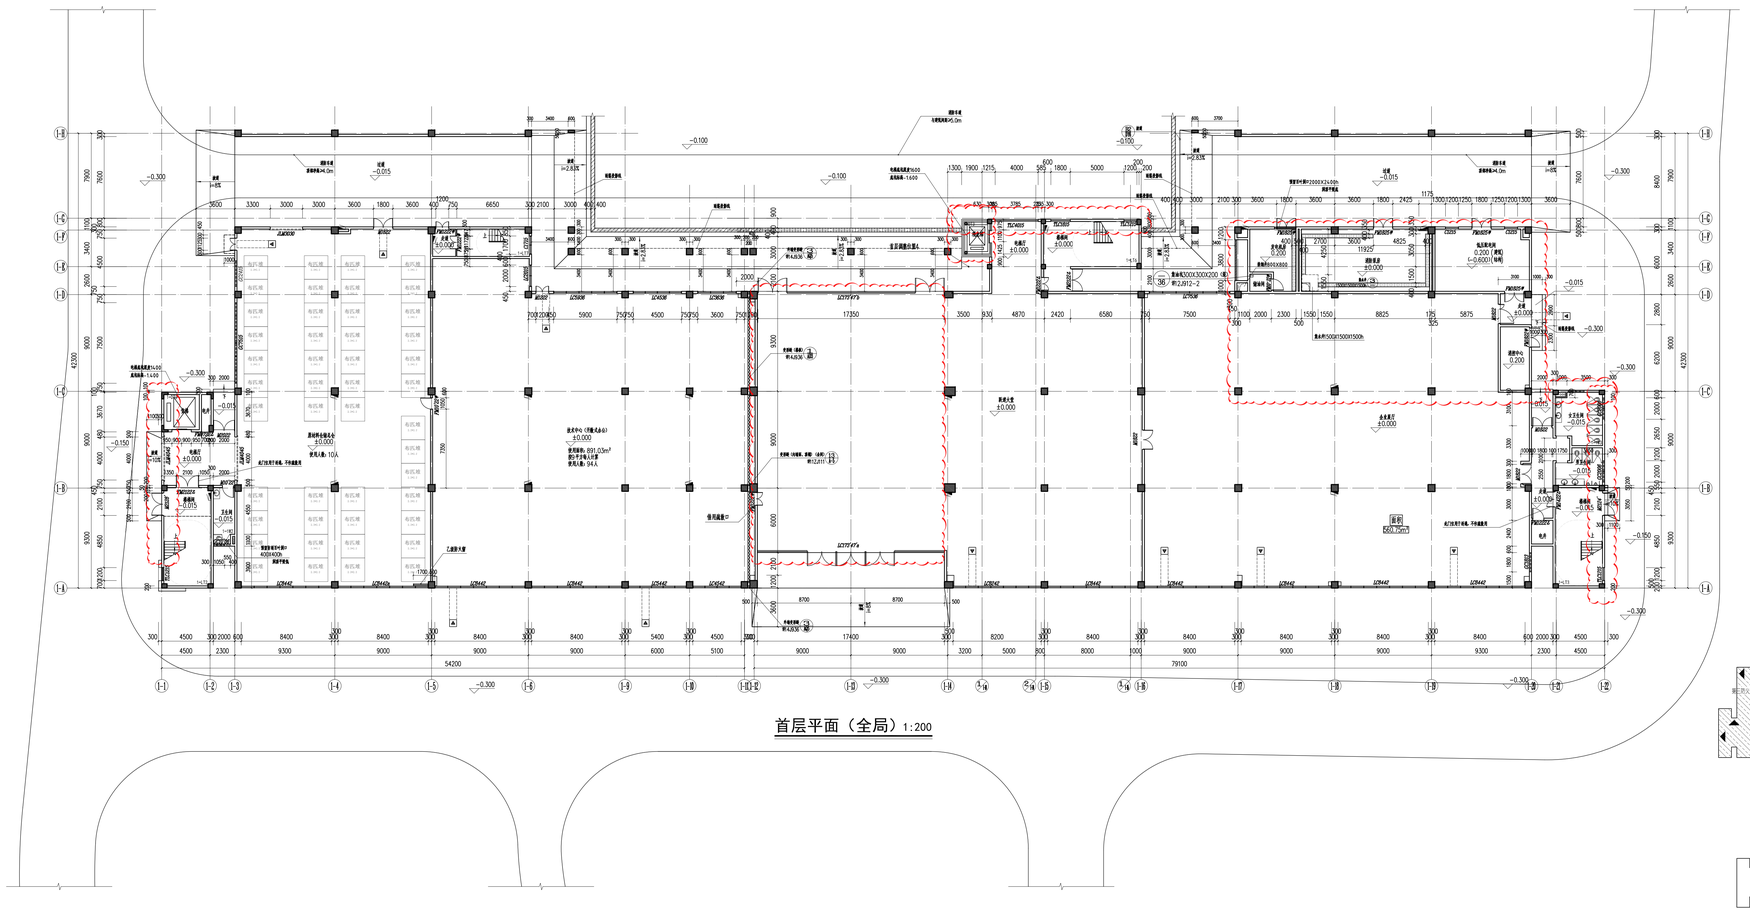

首层平面（全局）1:200

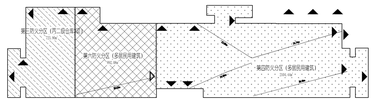

防火分区示意

图例：
- 独立疏散口
- 共用疏散口/借用疏散口
- 最不利疏散距离

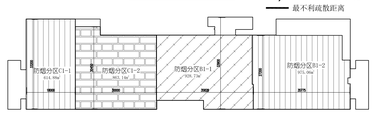

防烟分区示意

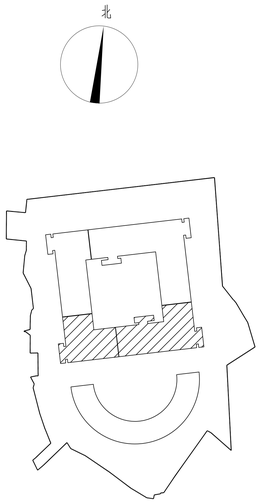

区位示意

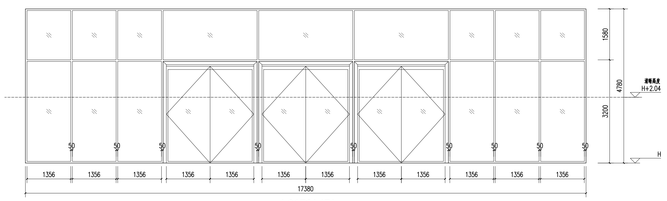

LC173'47'a

本图重量估算为：3.96m³

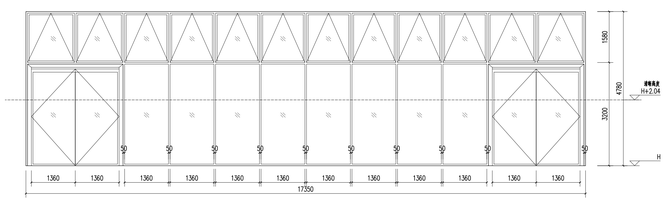

LC173'47'b

本图重量估算为：14.92m³

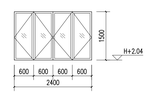

GC2415

未盖章出图无效，未盖图审审查章不得用于施工。

Do not scale drawing. Figured dimensions are to be followed. Read this drawing in conjunction with all other relevant drawings and specifications. The designer shall be notified immediately of any discrepancy found therein.

所有尺寸应以图纸上标示之数字为准。不能以比例代量度，使用此图纸前应查阅其他全部有关工程图纸及施工说明书，如有任何不相符之处，应立即以书面通知设计师。

This drawing shall not be used for construction purposes unless signed and approved. The contractor shall verify all dimensions on site prior to commencement of work.

除非已经签署及批准外，此图纸不能作为实际施工之用。承建单位应负责施工前之全面核对，方可正式施工。

The copyright of this schedule / drawing remains with this company. No part of this schedule / drawing may be reproduced in any form or by any means without the written permission from this company.

此图纸/表格之版权为本公司所有。除经本公司之书面允许外，不得以任何形式以及为其他用途而印刷或全部或部分复制。

中华人民共和国一级注册建筑师
姓 名：盛建雲
注册号：4407481-009
有效期：至2025年11月19日

广东省建设工程勘察设计出图专用章
单位名称：广州汉森建筑设计有限公司
业务范围：建筑行业建筑工程甲级
资质证书编号：A144011911
有效期至：2026年12月22日

盖章 Seal

次 Revision	图编号 Dwg. No.	日期 Date	内容摘要 Description	签名 Sign

漢森伯盛 SHING & PARTNERS®

广州汉森建筑设计有限公司
建筑工程甲级 城乡规划乙级
证书编号：A144011911
设计证书编号：粤设资规乙字 2244002号
网址：www.sepdesign

审定 Approved By	盛宇宏	
审核 Audited By	陈坚民	
项目负责人 Project Title	盛建雲	
专业负责人 Sub Project	陈秀勤	
校对 Checked By	鲍荣嘉	
设计 Designed By	李智杰	
绘图 Drawn By	李智杰	

建设单位 Dev Unit：广东跃进体育产业园有限公司

工程名称 Job Title：跃进体育产业园智能化加工基地一B区、C区

图纸名称 Drawing Title：首层平面（全局）

业务号 Job No.	191770	设计阶段 Stage	建 施
日 期 Date	2022.09	比 例 Scale	图 示
版 次 Revision	第 1 版	图 号 Drawing No.	附图01
专 业 Discipline	建 筑	第 2 页	第13号