






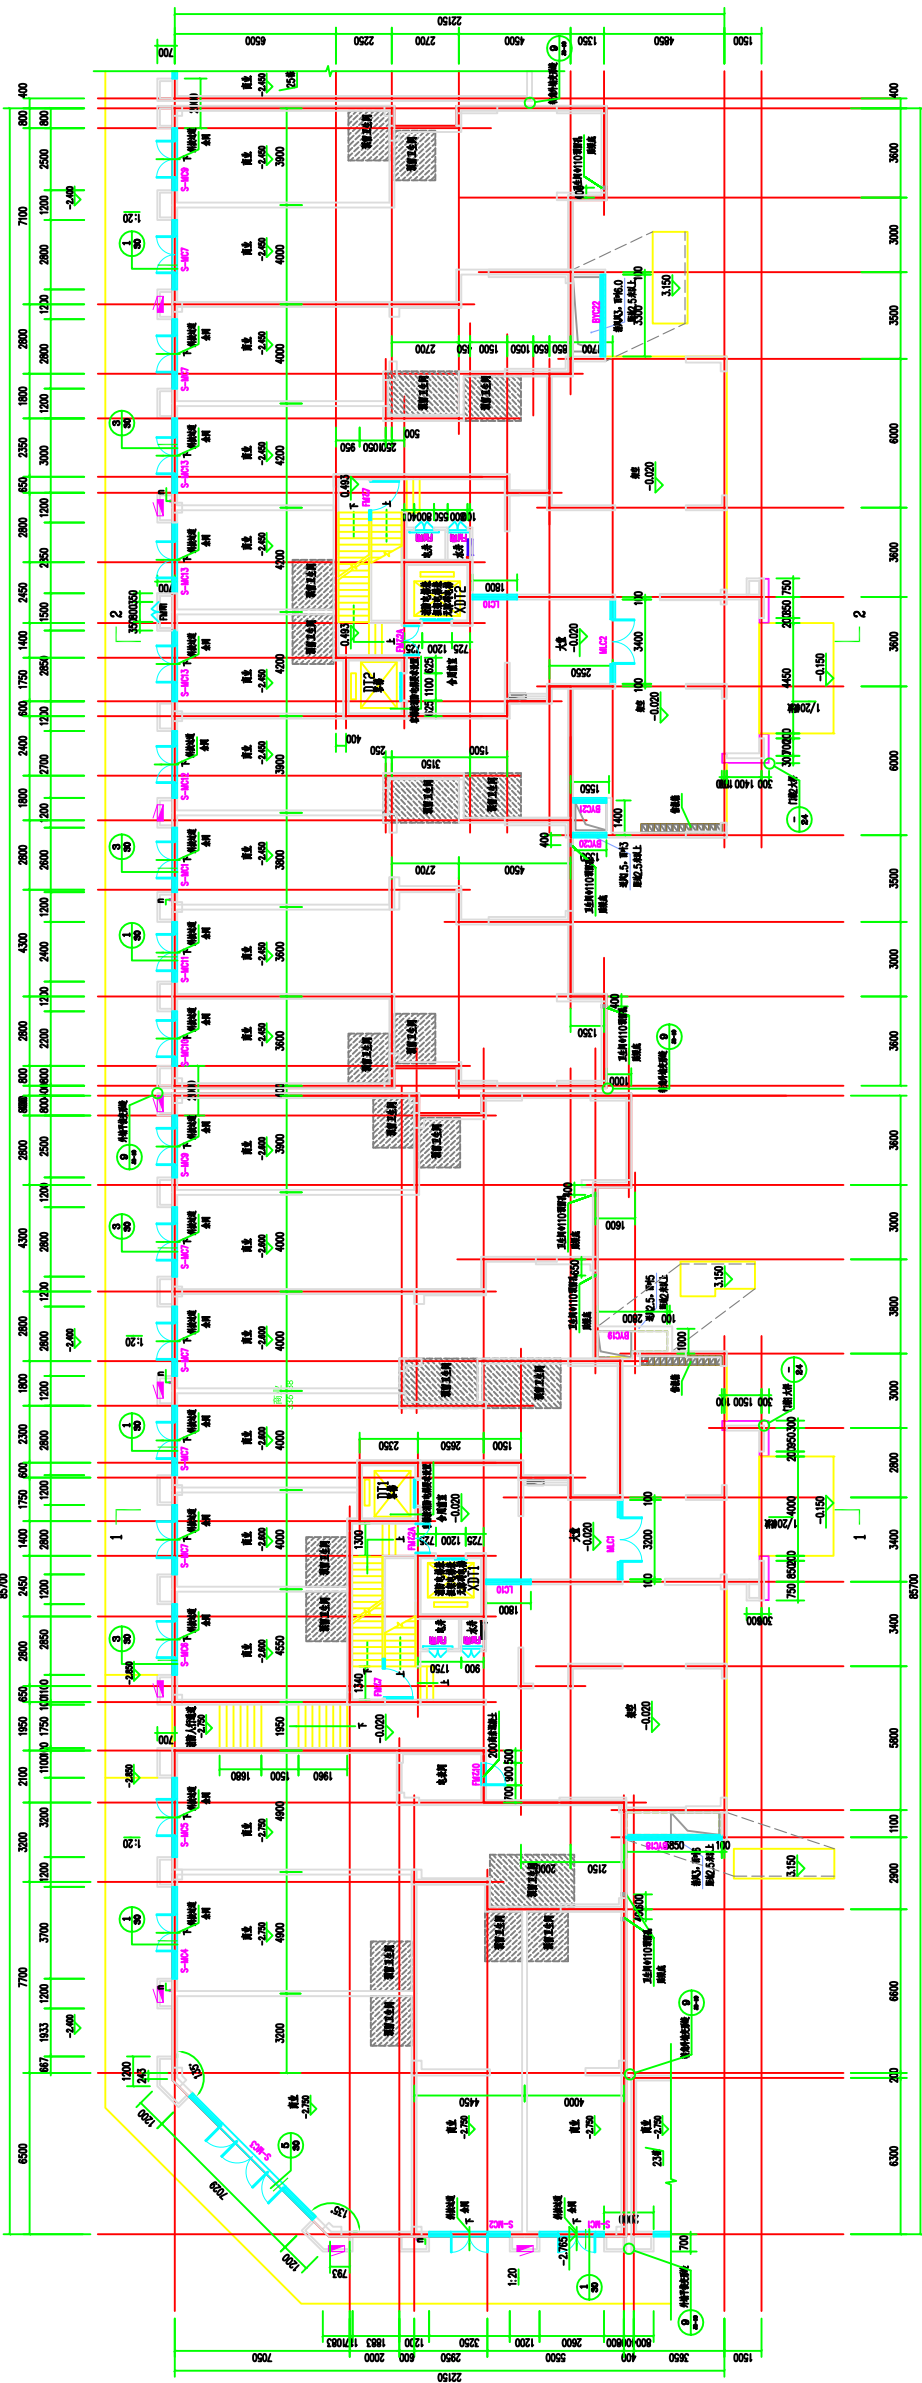

首层平面图 1:100