建筑	结构	给排水	电气	暖通

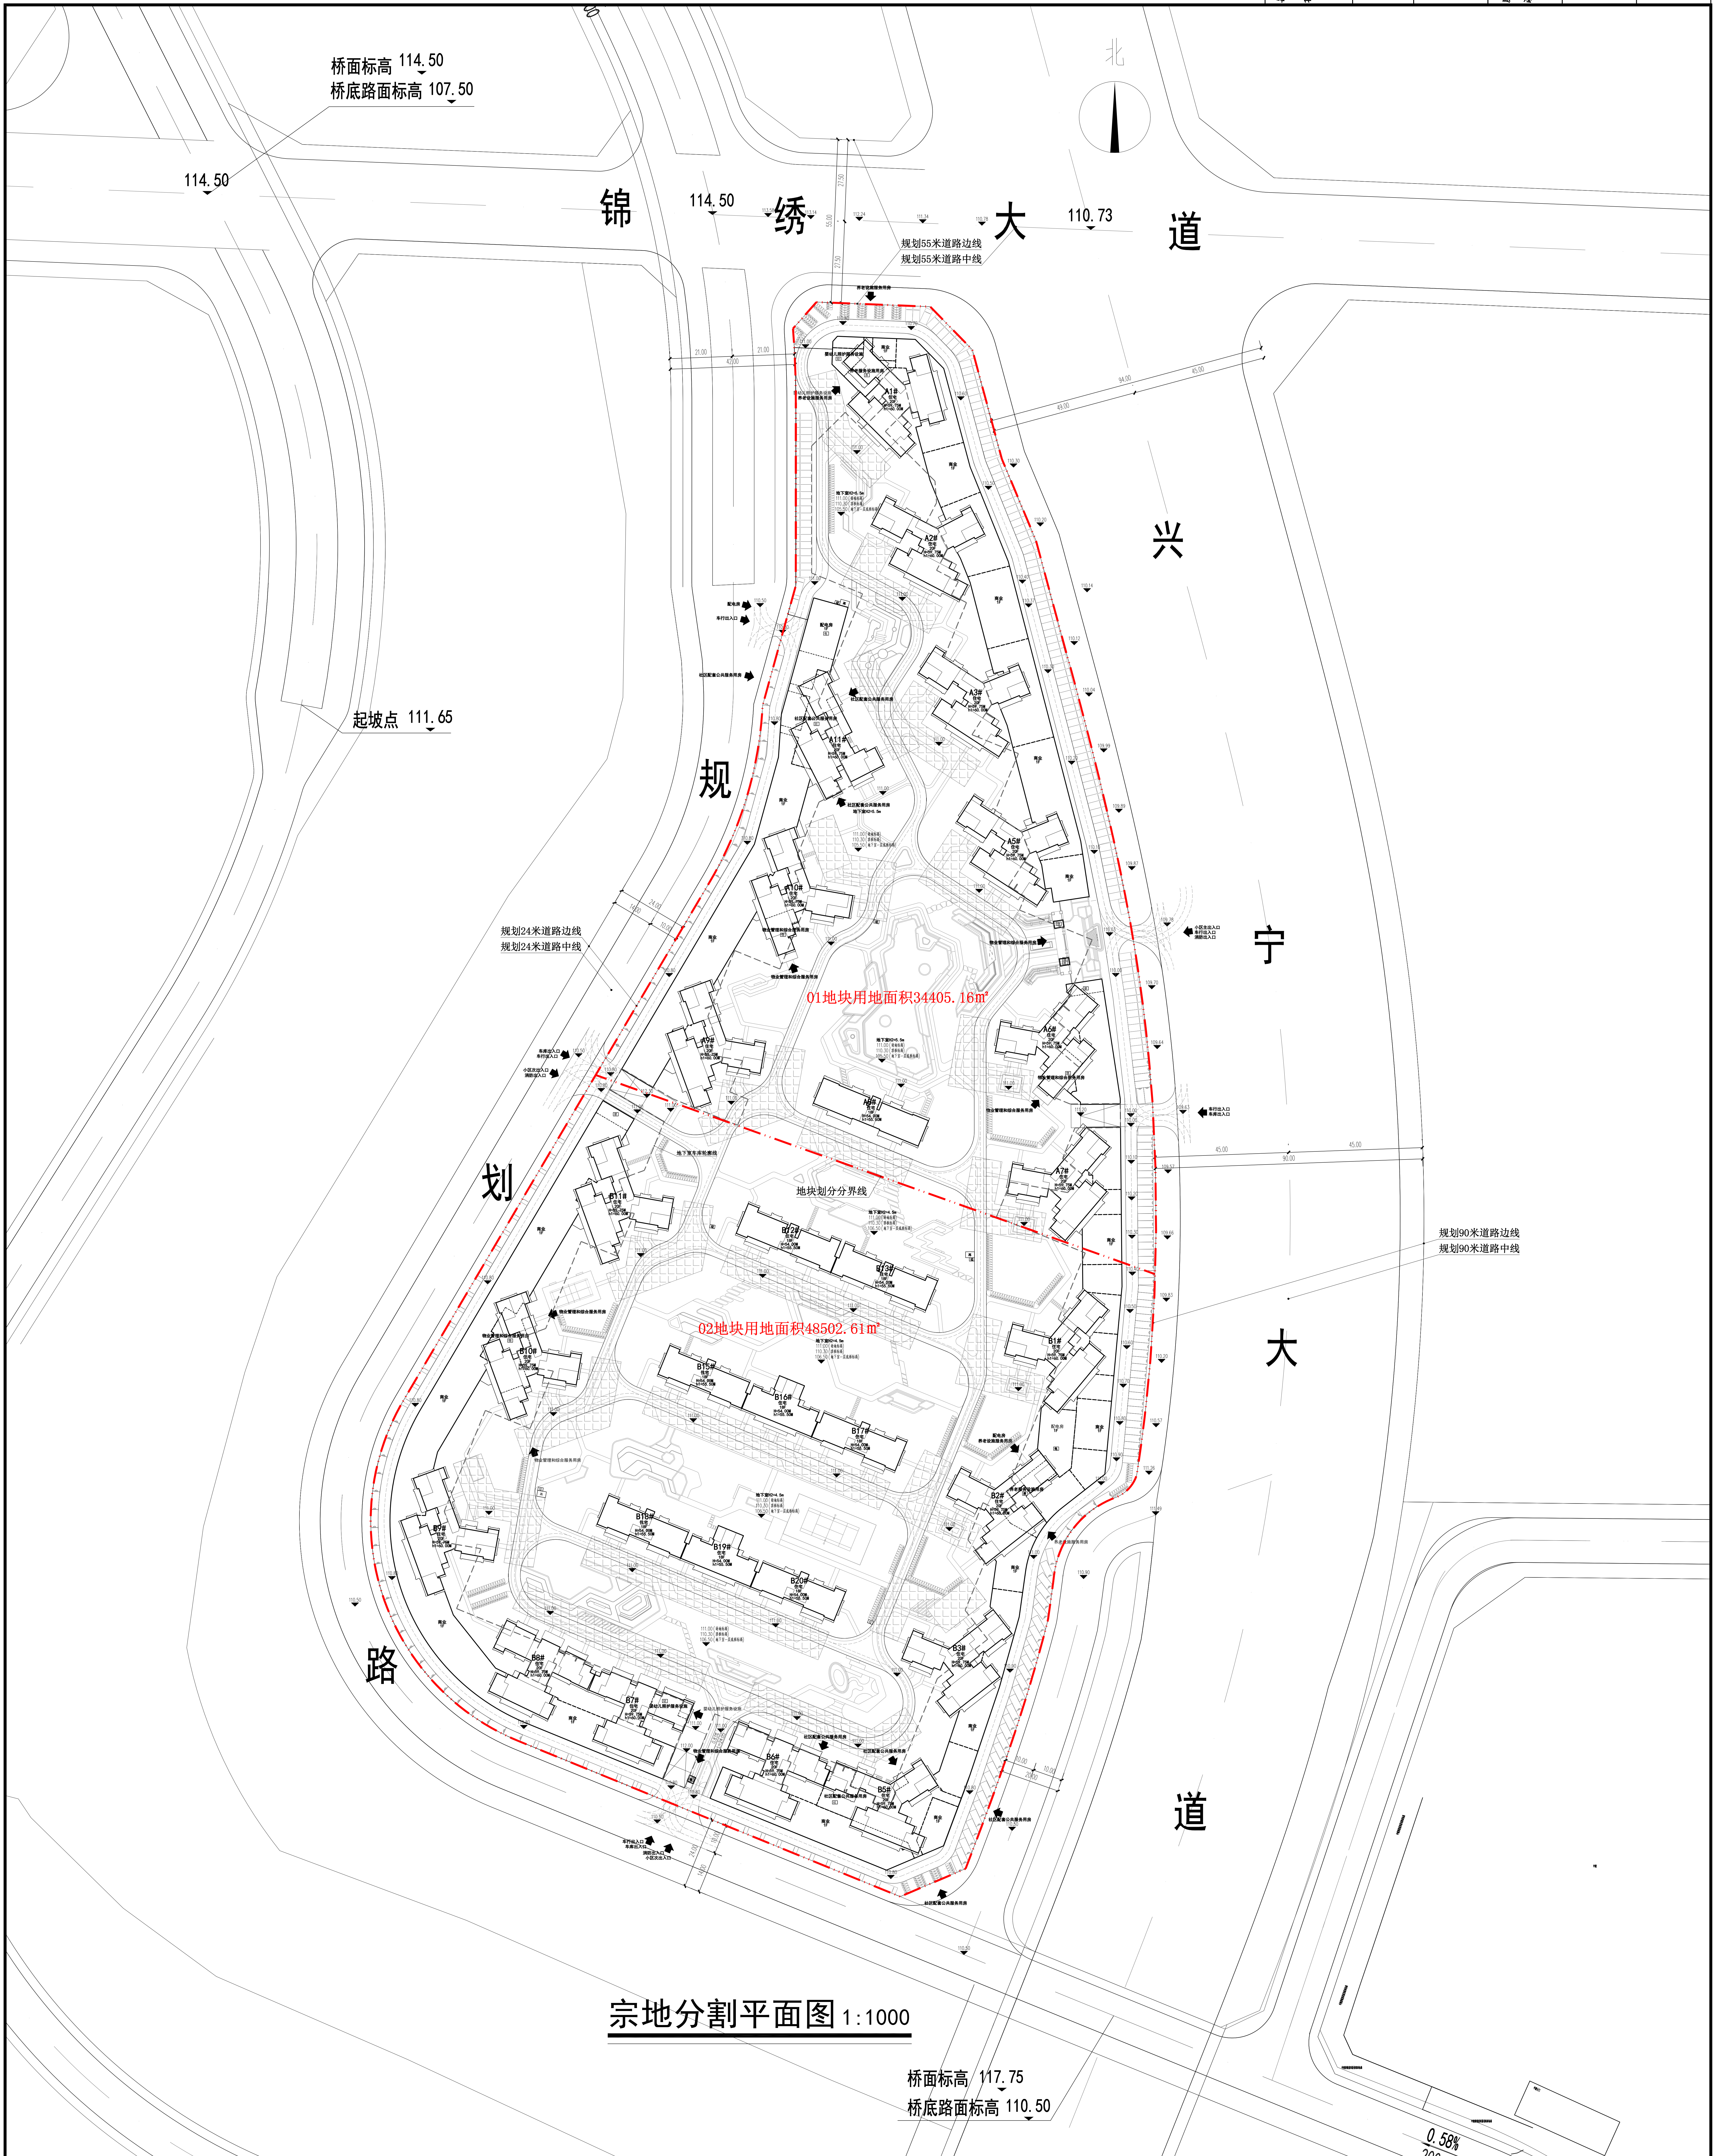
桥面标高 114.50
桥底路面标高 107.50
114.50
锦
114.50
绣
大
110.73
道
北
规划55米道路边线
规划55米道路中线
起坡点 111.65
规
划
路
规划24米道路边线
规划24米道路中线
兴
宁
大
道
规划90米道路边线
规划90米道路中线
01地块用地面积34405.16㎡
地块划分分界线
02地块用地面积48502.61㎡
地下室车库轮廓线
A1#
A2#
A3#
A5#
A6#
A7#
A8#
A9#
A10#
A11#
B1#
B2#
B3#
B5#
B6#
B7#
B8#
B9#
B10#
B11#
B12#
B13#
B15#
B16#
B17#
B18#
B19#
B20#
物业管理和综合服务用房
养老设施服务用房
婴幼儿照护服务设施
配电房
商业 1F
桥面标高 117.75
桥底路面标高 110.50
0.58%

宗地分割平面图 1:1000

注册章	
国土局审查专用章	
施工图设计审查专用章	
防火设计自审小组审核专用章	
工程设计出图专用章	

版次 NO	日期 DATE	摘要 ABSTRACT
修改 REVISIONS		

建设单位 CONTRACTOR	兴宁市和创房地产开发有限公司
项目名称 PROJECT	壹号湾
工程名称 SUB PROJECT	
工程代号 JOB NUMBER	GD-24-01

职责	姓名	签署
项目负责人 PROJECT CHIEF	周玉凯	周玉凯
专业负责人 CHIEF	周玉凯	周玉凯
审核 EXAMINED	叶荣	叶荣
校对 CHECKED	方仕友	
设计 DESIGNED	方震	

图名 TITLE	宗地分割平面图		
图别 CATEGORY		图号 DRAWN NO.	
比例 SCALE	1:1000	日期 DATE	2024.12

北京世纪中天国际建筑设计有限公司
BEIJING CENTURY PEAK INTERNATIONAL ARCHITECTURE DESIGNING CO.LTD

设计资质等级：甲级 证书号 AW111010539