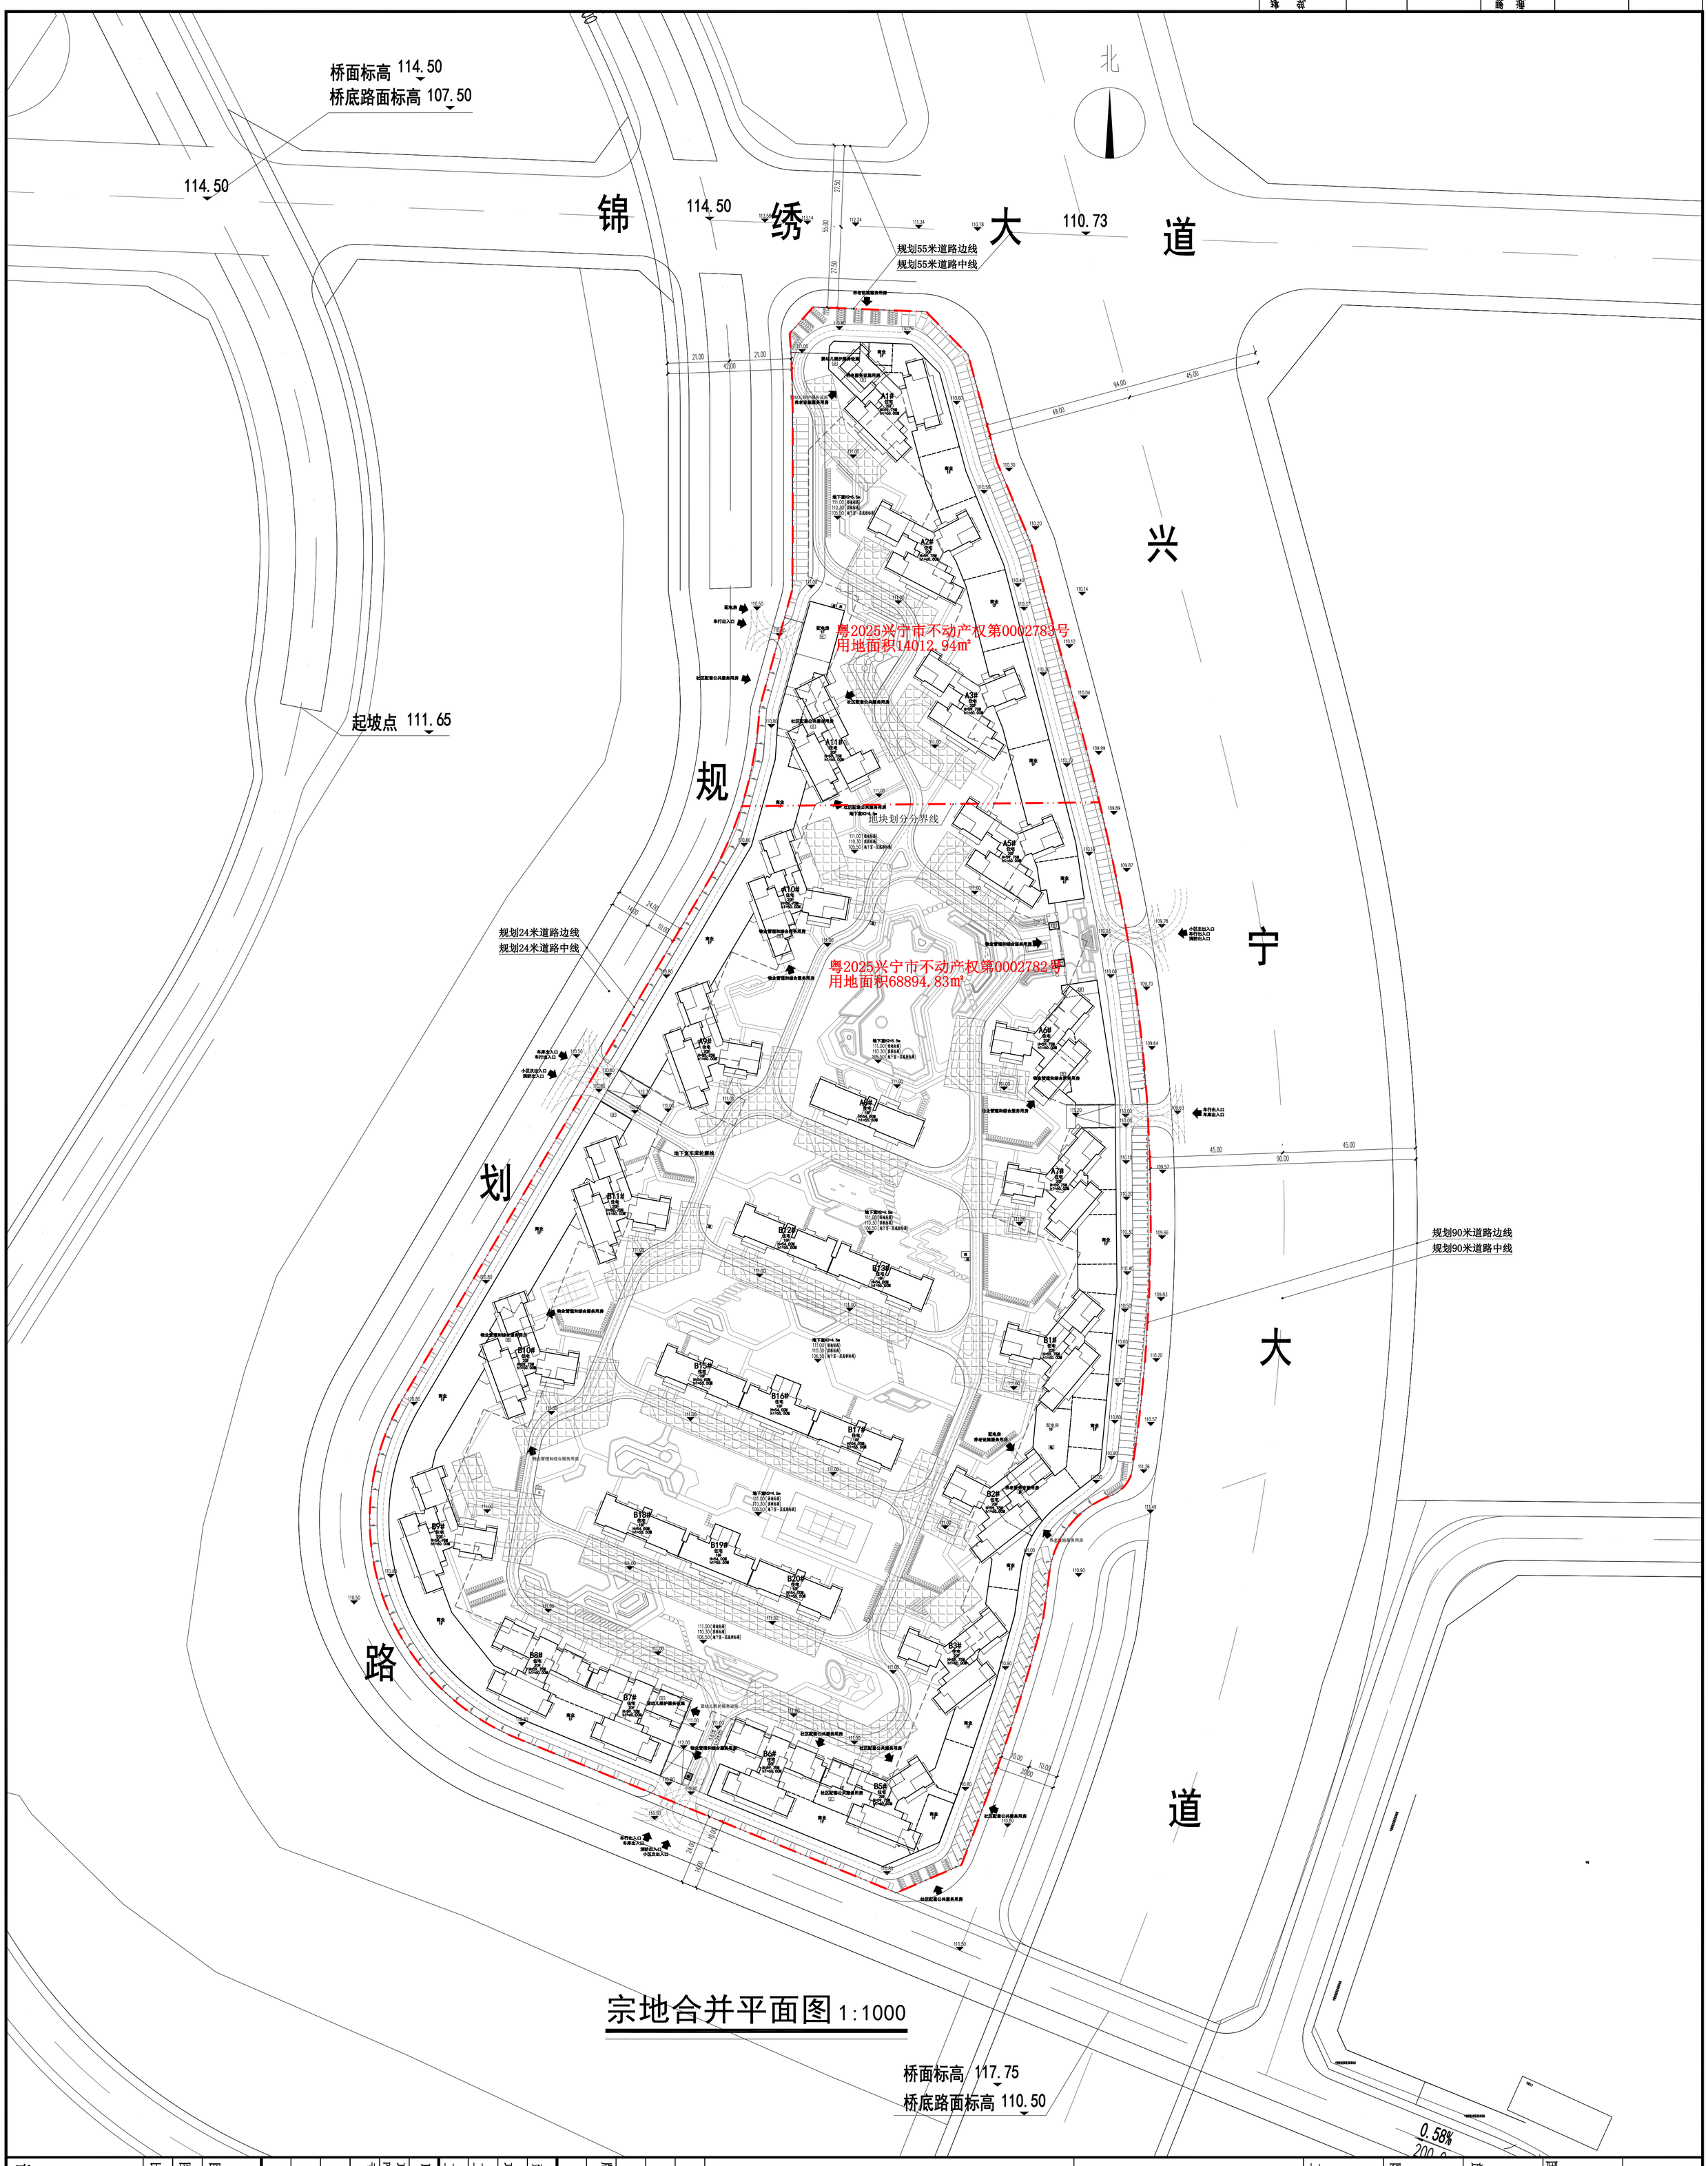

宗地合并平面图 1:1000

会签单位					
会签单位					
建设单位			顾问		

注册章

国土局审查专用章

施工图设计审查专用章

防火设计自审小组审核专用章

工程设计出图专用章

版次 NO	日期 DATE	修改 REVISIONS	摘要 ABSTRACT

建设单位 兴宁市和创房地产开发有限公司 CONTRACTOR

项目名称 壹号湾 PROJECT

工程名称 SUB PROJECT

工程代号 00-24-01 JOB NUMBER

职责	姓名	签署
项目负责人 PROJECT CHIEF	周玉凯	
专业负责人 CHIEF	周玉凯	
审核 EXAMINED	叶荣	
校对 CHECKED	方仕友	
设计 DESIGNED	方震	

图名 宗地合并平面图 TITLE

图别 CATEGORY 图号 DRAWN NO.

比例 1:1000 SCALE 日期 2024.12 DATE

北京世纪中天国际建筑设计有限公司
BEIJING CENTURY PEAK INTERNATIONAL ARCHITECTURE DESIGNING CO.LTD

设计资质等级：甲级 证书号 AW11101539