

《建设用地规划许可证》批前公示

公示说明

公示类型：批前公示
公示时间：10日
公示期限：2025年8月28日至2025年9月6日
审批机关：兴宁市自然资源局
用地项目：国家管网集团广东省天然气管网“县县通工程”梅州—五华—兴宁项目（水口阀室）
用地单位：国家管网集团广东省管网有限公司
用地位置：兴宁市水口镇小丰村
用地面积：1088.65平方米
土地用途：供燃气用地（U13）

我局拟向用地单位核发该用地的《建设用地规划许可证》，现予公示。

有关该项目的详细信息，申请人、利害关系人可在公示期内以真实身份向我局提出书面意见并附有联系方式，逾期未提出的，视为放弃申诉权利。


联系电话：0753-3238293
电子邮箱：xnzrzyjczghg@meizhou.gov.cn
经办股室：村镇规划股



国家管网集团广东省天然气管网“县县通工程”梅州-五华-兴宁项目（水口阀室）用地规划红线图

坐落：兴宁市水口镇小丰村

地块面积：1088.65平方米

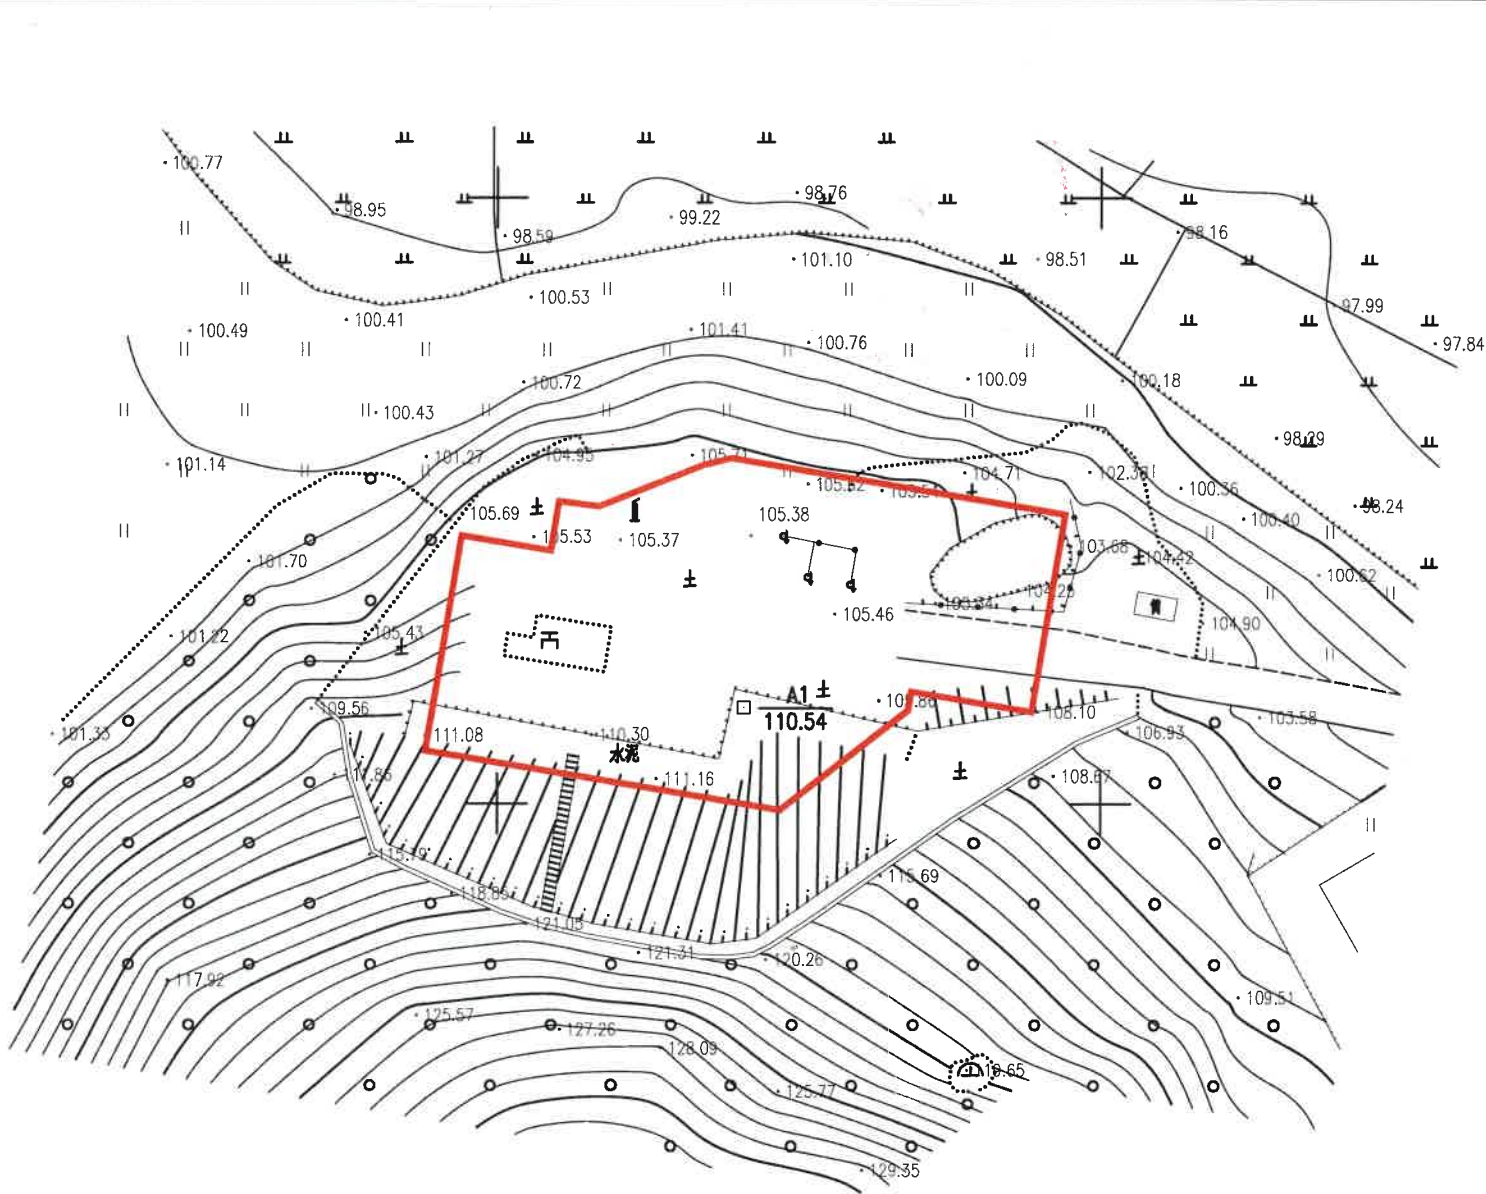

图例：

用地规划红线：——