


建	筑	ARCHITECTURE		电	气	ELECTRICAL	
结	构	STRUCTURE		弱	电	TELECOM	
给挂	非水	PLUMBING		总	图	SITE PLAN	
暖	通	MECHNICAL					

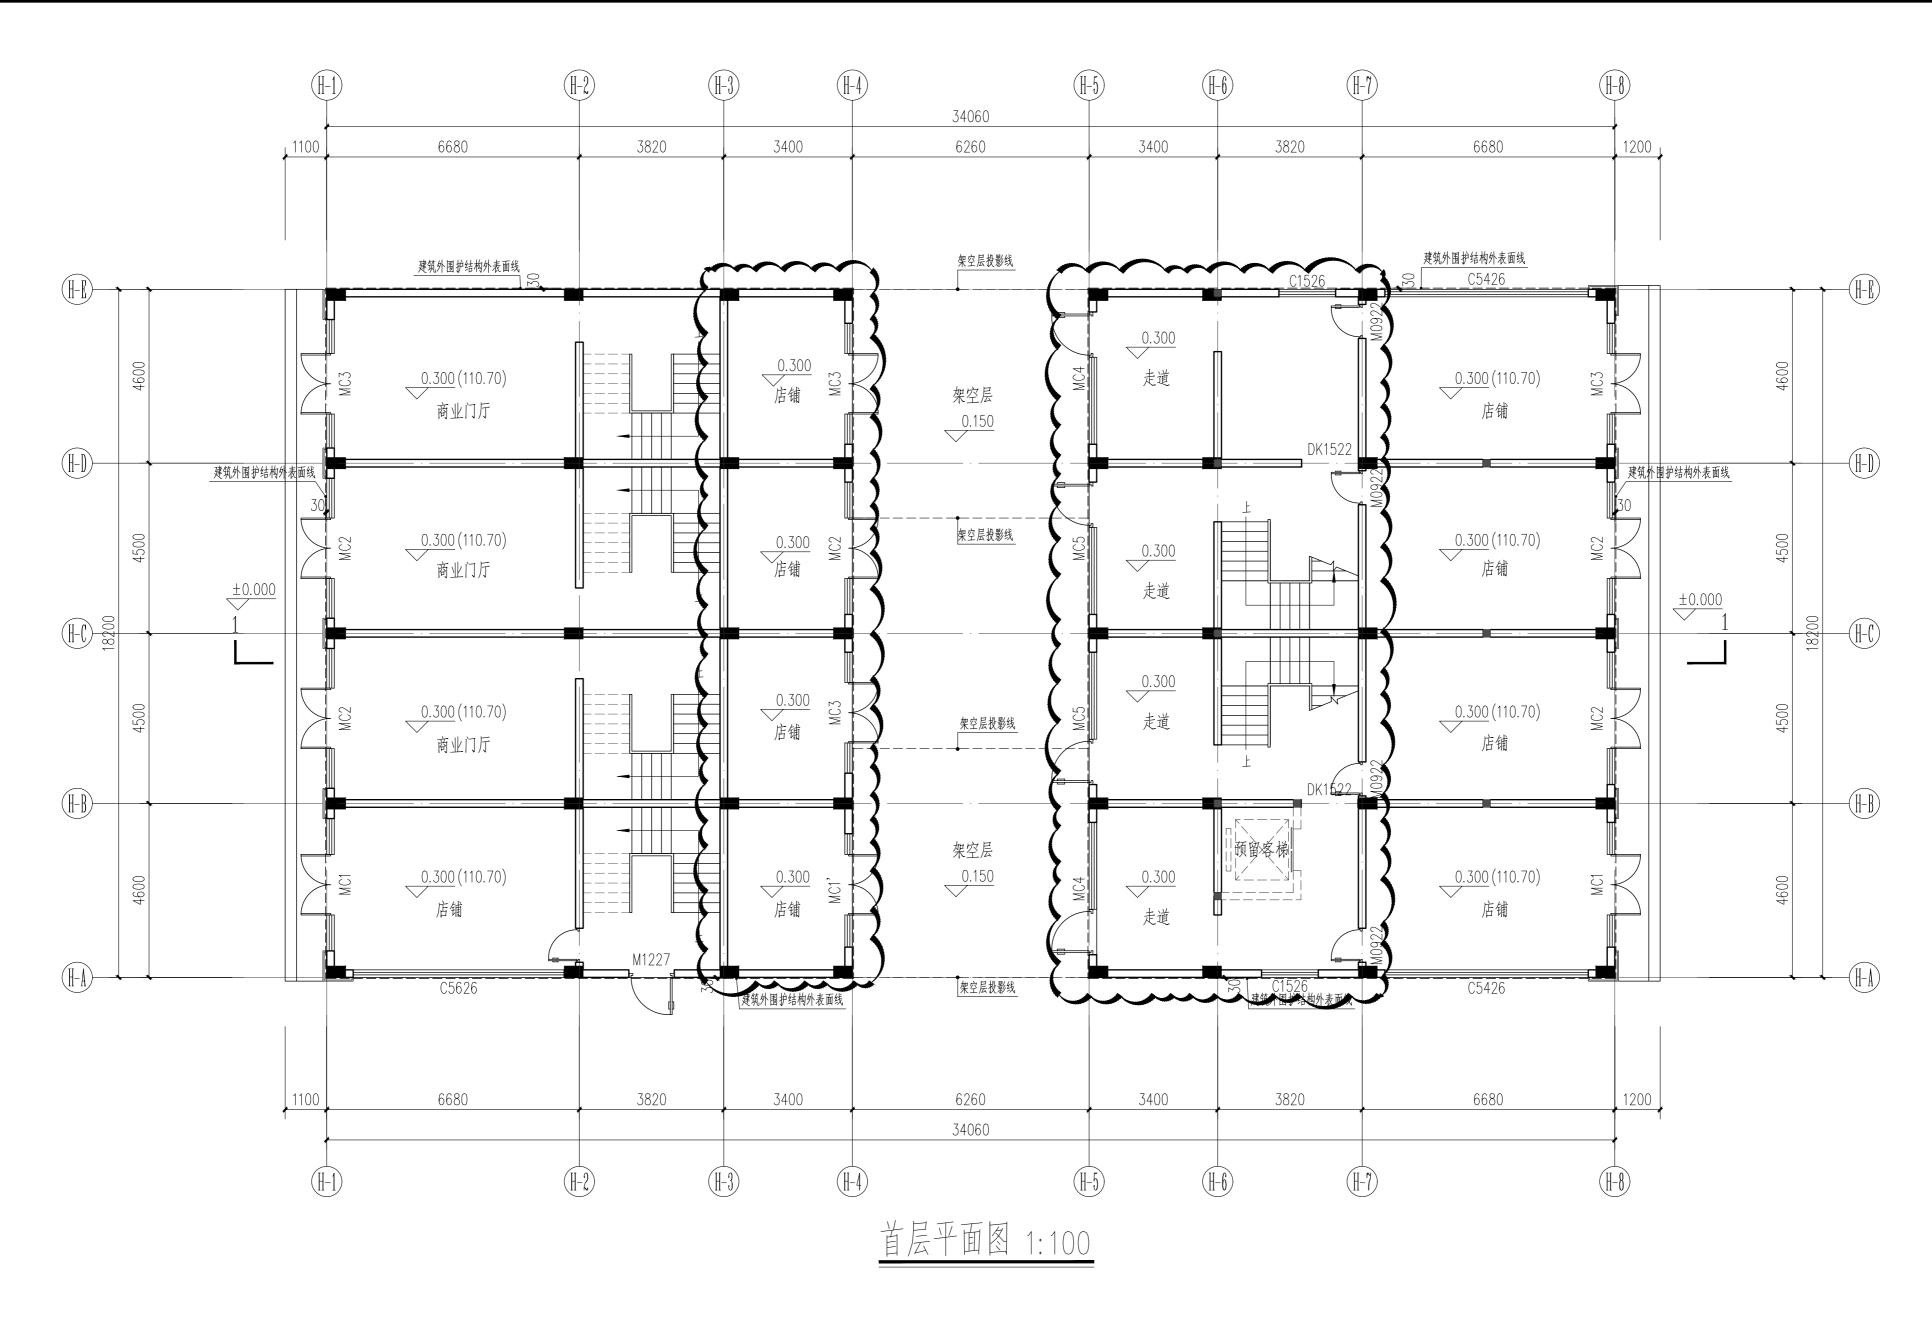


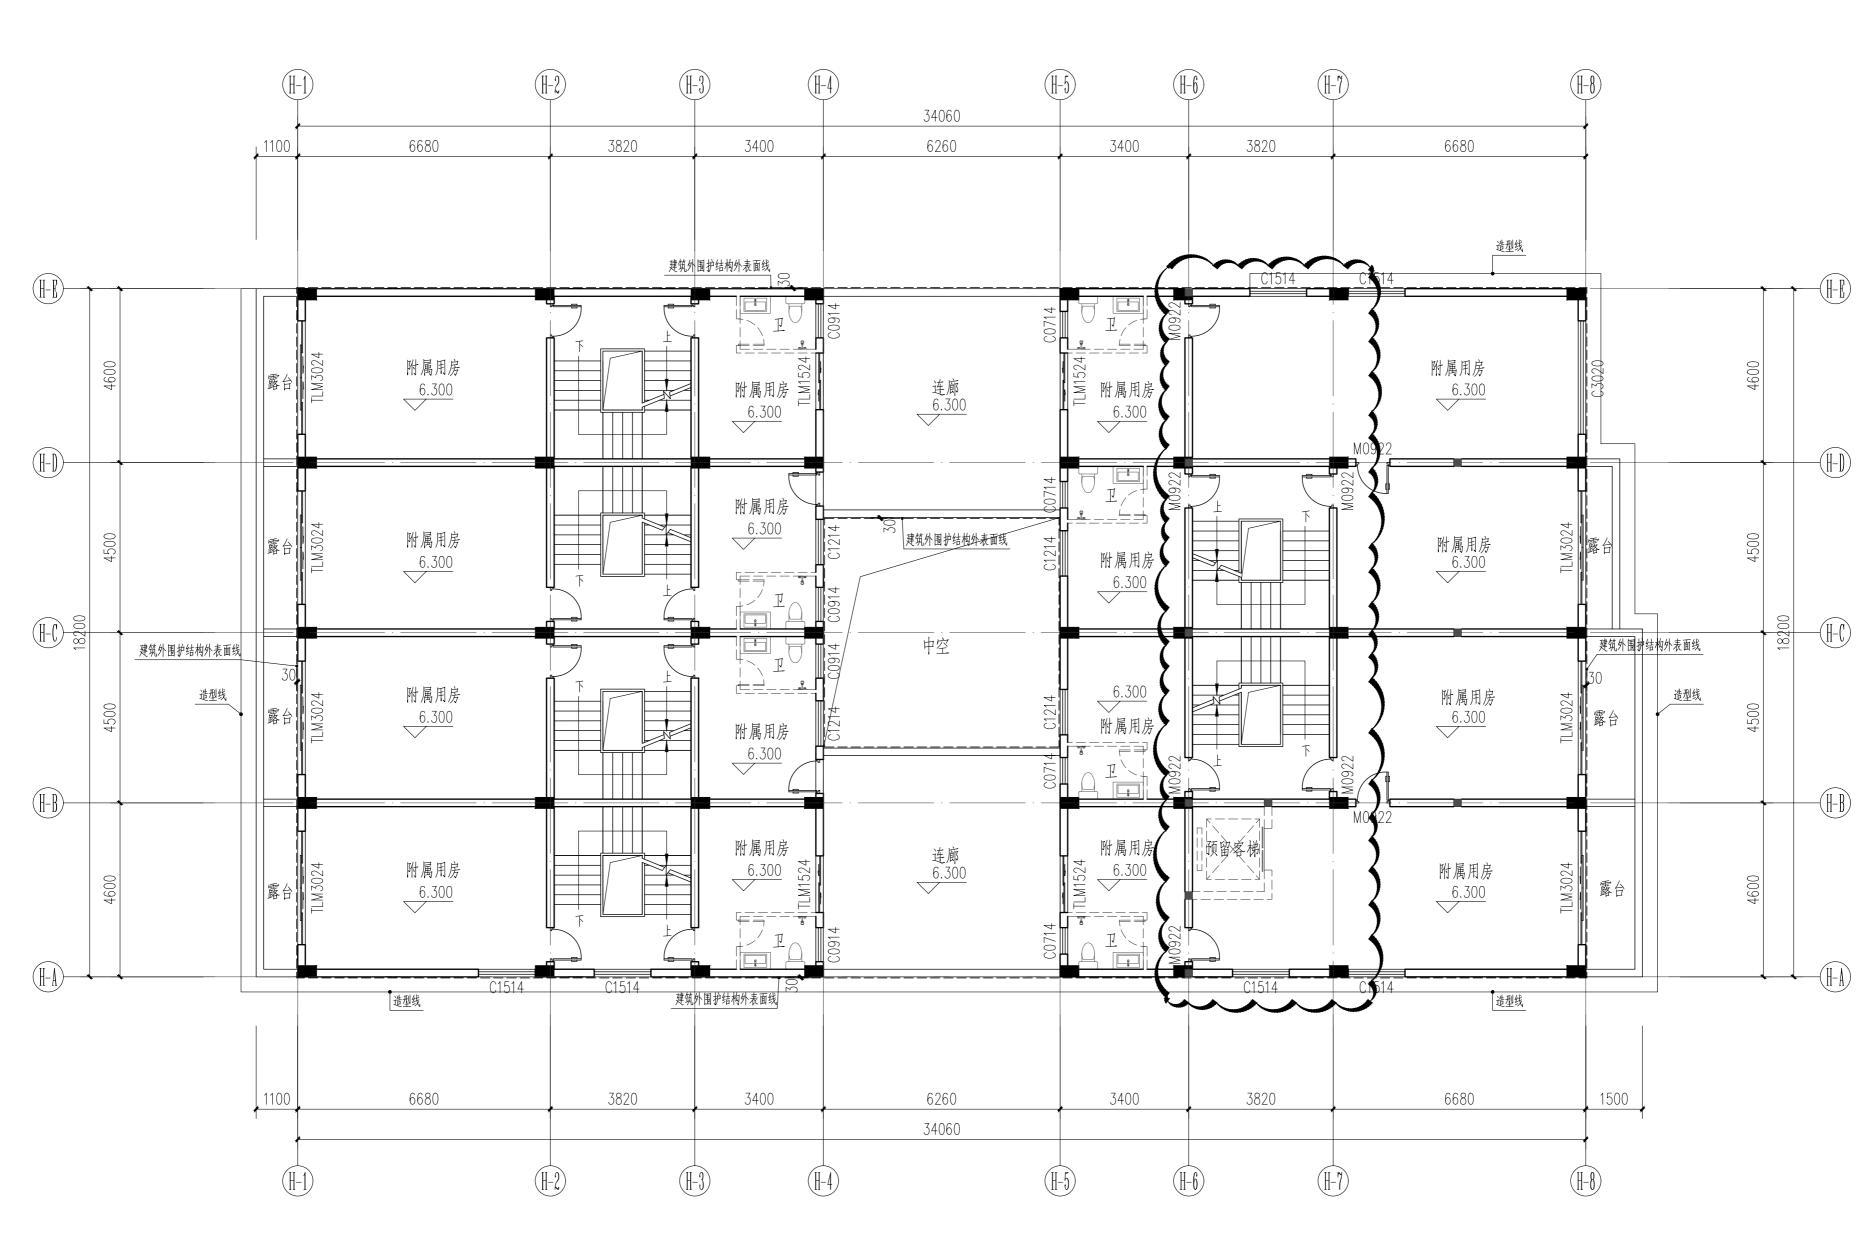

二层平面图 1:100

图 别 报建图 专业 建筑 DWG. STYLE	辩:	(纸用途: 有图纸皆为本公司的财产,未经许可不准复制.施工单位应校对现 尺寸并向建筑师报告错漏,此图未经建筑师签名不许用作施工.	DESIGN WHAMPOA WHAMPOA WHAMPOA WHAMPOA WHAMPOA WHAMPOA WHAMPOA DESIGN INSTITUTE CO.,LTD J 域乡规划编制甲级证书号: A144056669 工程勘察设计乙级证书号: B244056666 市政行业设计乙级证书号: A244018920 风景园林设计乙级证书号: A244018920 合作单位:

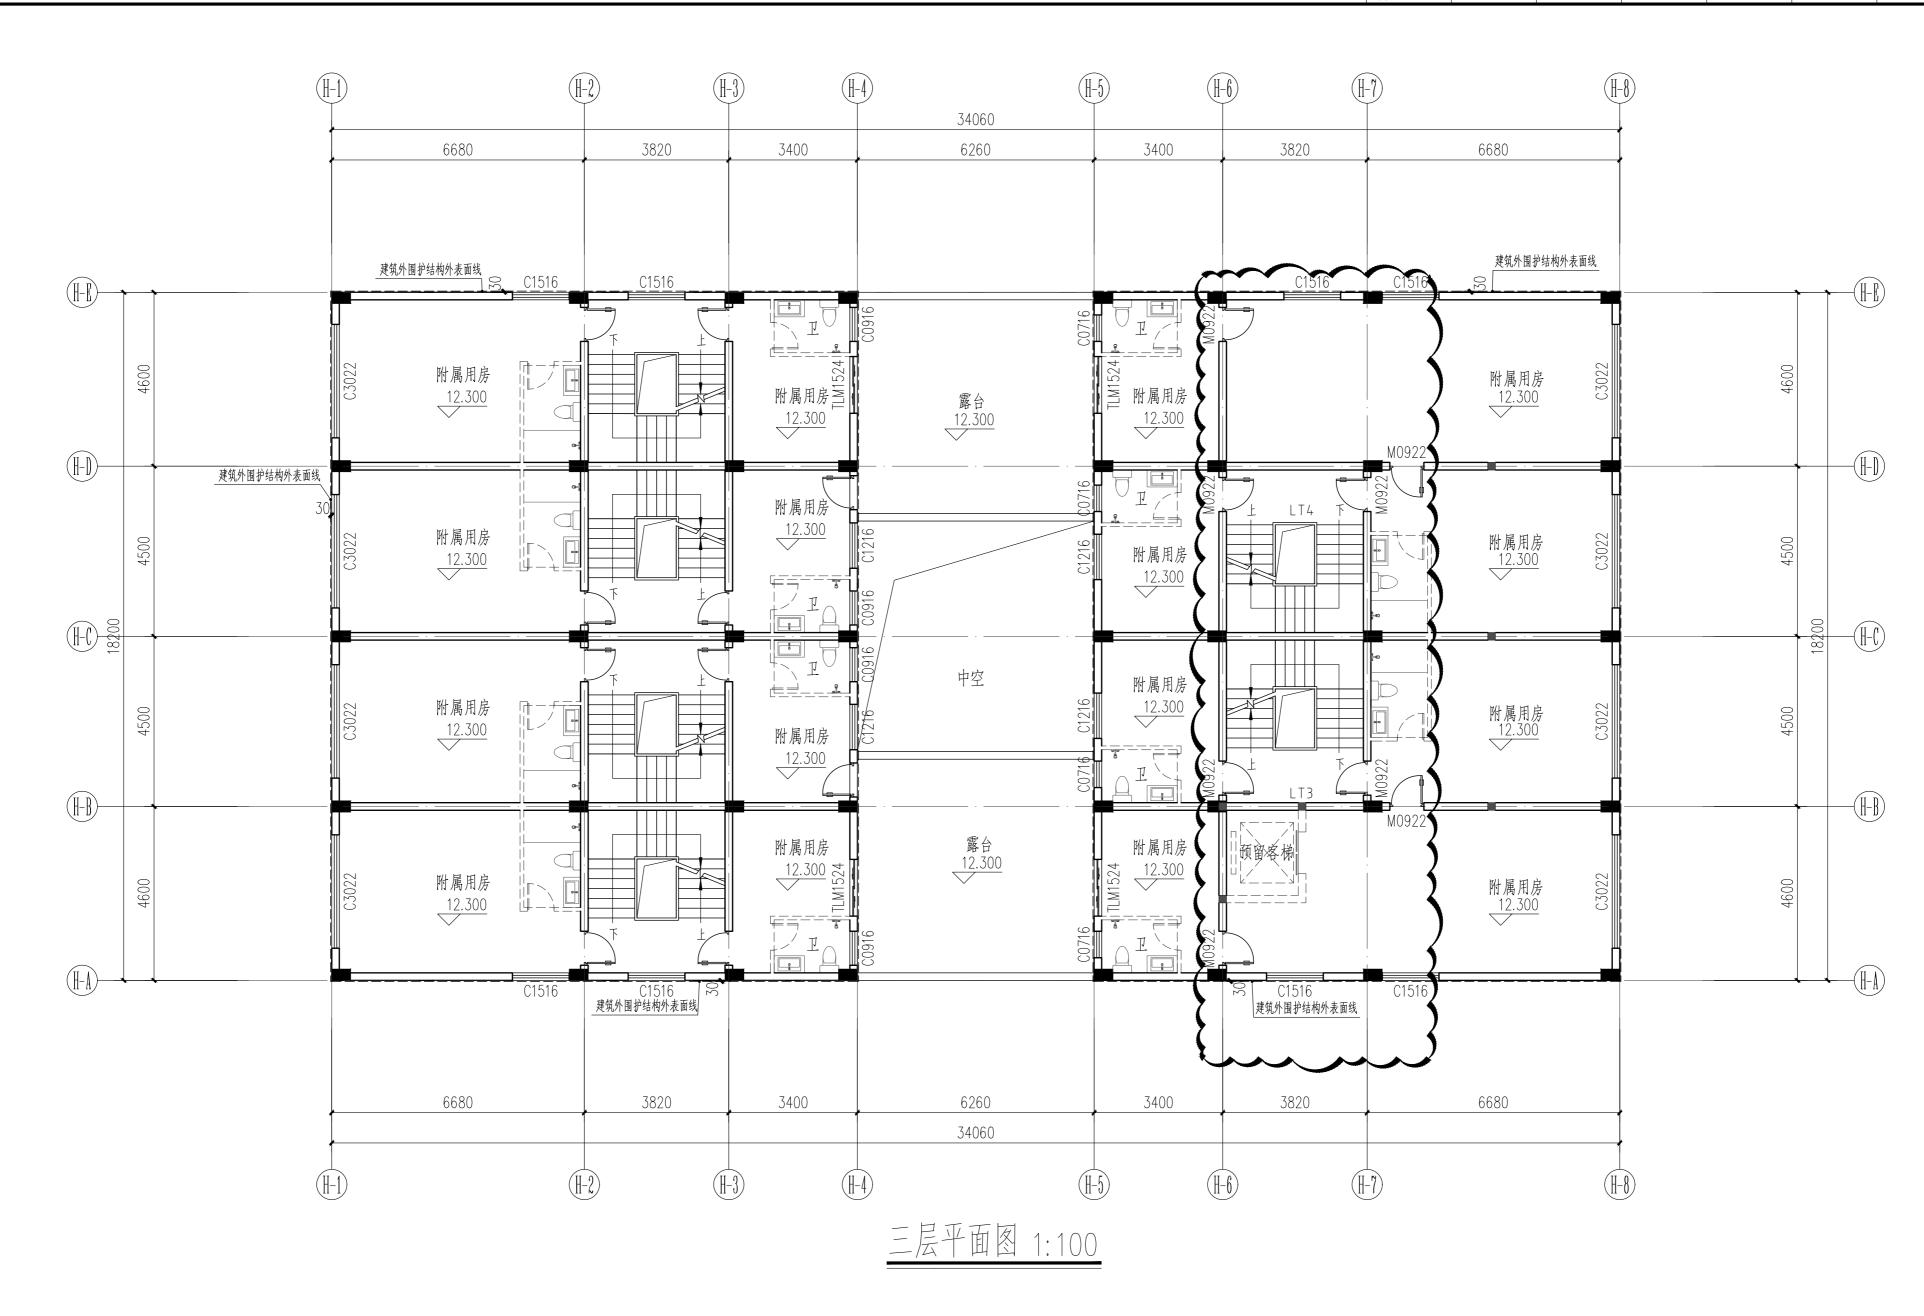

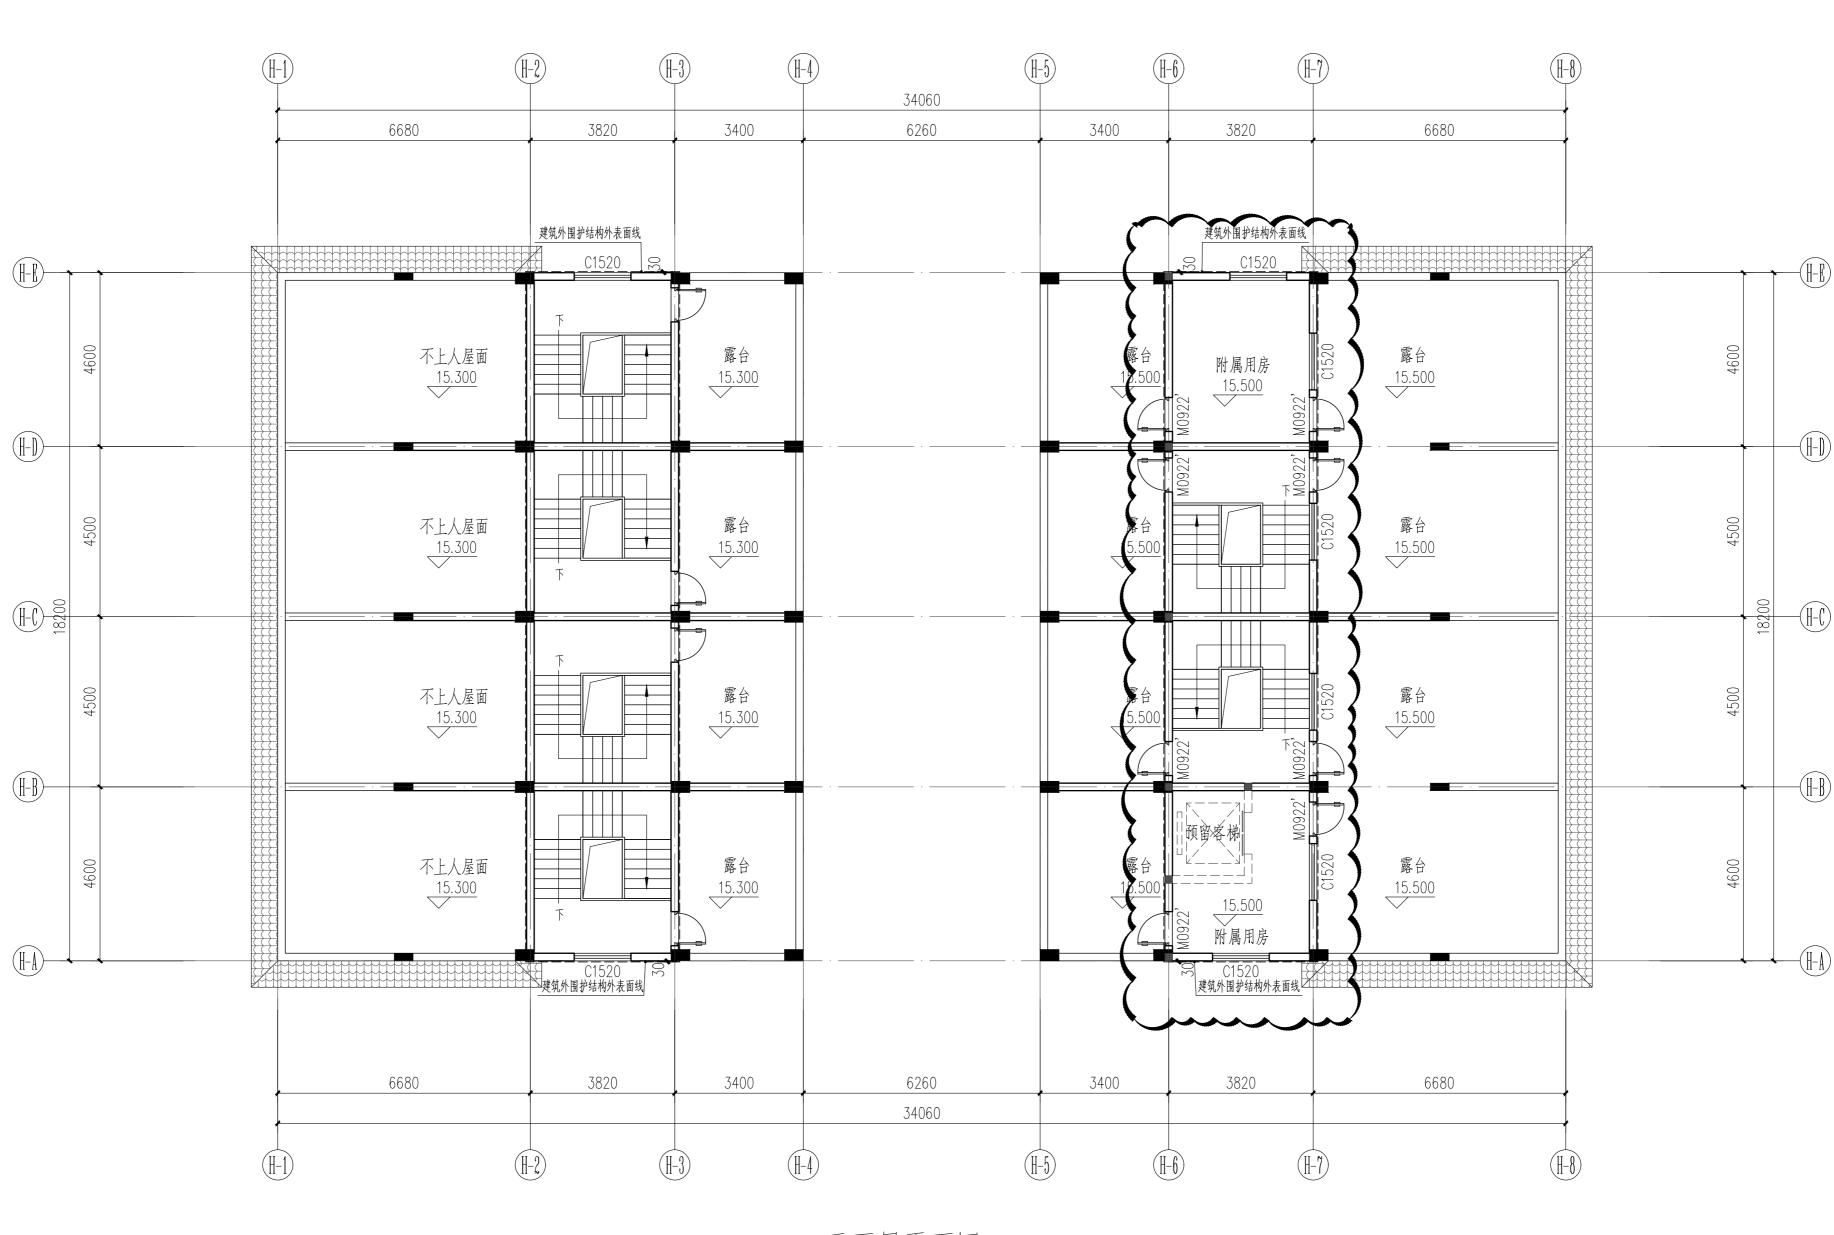

天面层平面图 1:100

图纸盖章后有效	图 别 报建图 专业 建筑 DNG. STYLE 报建图 Discipline Discipline	面图 平面图		Proj. Name 兴宁市沟	工程设计出图专用章 Stamp for Engineering Design 建设单位 Client 兴宁市鸿伟置业有限责任公司	注册章 Stamp for Certified		平面位置示意 Key Plan 附注:	图纸用途: 所有图纸皆为本公司的财产,未经许可不准复制,施工单位应校对现场尺寸并向建筑师报告错漏,此图未经建筑师签名不许用作施工	DESIGN WHAMPOA → 小 黄 埔 建 筑 设 十 院 有 限 公 〒 WHAMPOA WHAMPOA WHAMPOA DESIGN INSTITUTE CO.,LITO DEMOCRATIC HUANGPU ARCHITECTURAL DESIGN INSTITUTE CO.,LITO DE	
---------	---	-----------------------	--	--------------------	--	-------------------------	--	------------------------	---	--	--