

建
筑
ARCHITECTURE
电
气
ELECTRICAL

结
构
STRUCTURE
弱
电
TELECOM


给排水
PLUMBING
总
图
SITE PLAN


暖
通
MECHNICAL

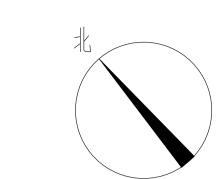


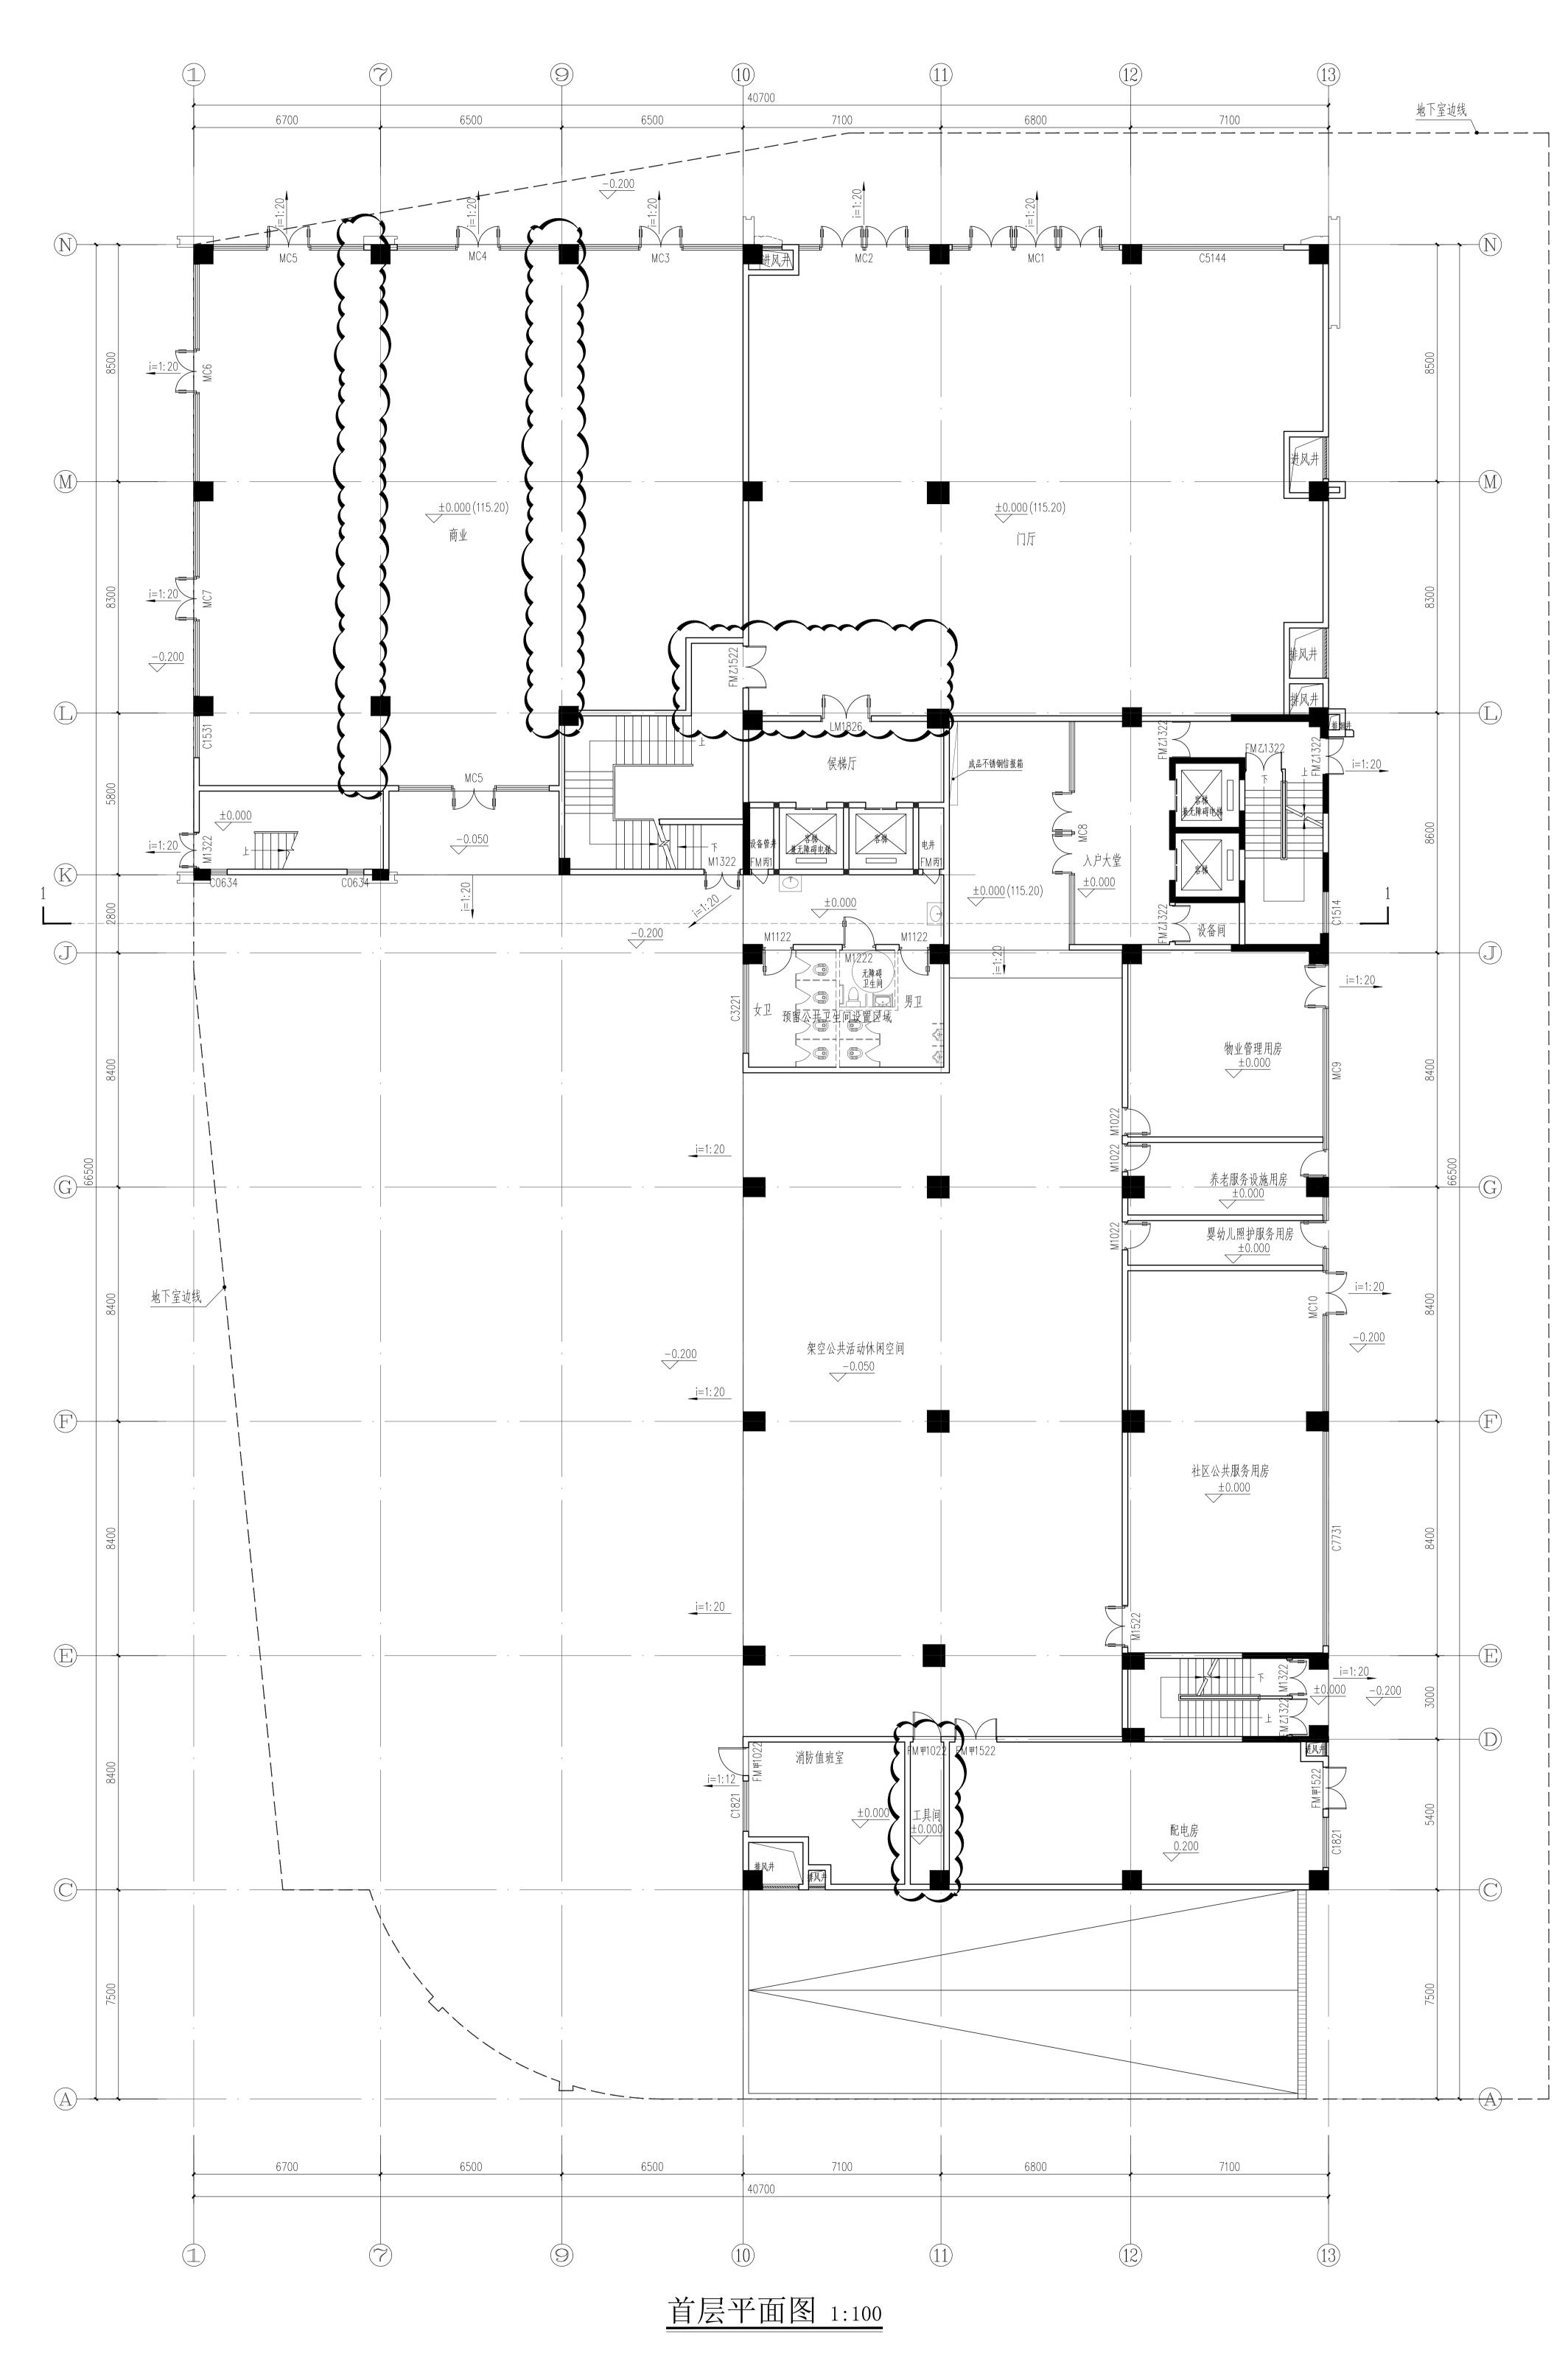

| Table | Tab

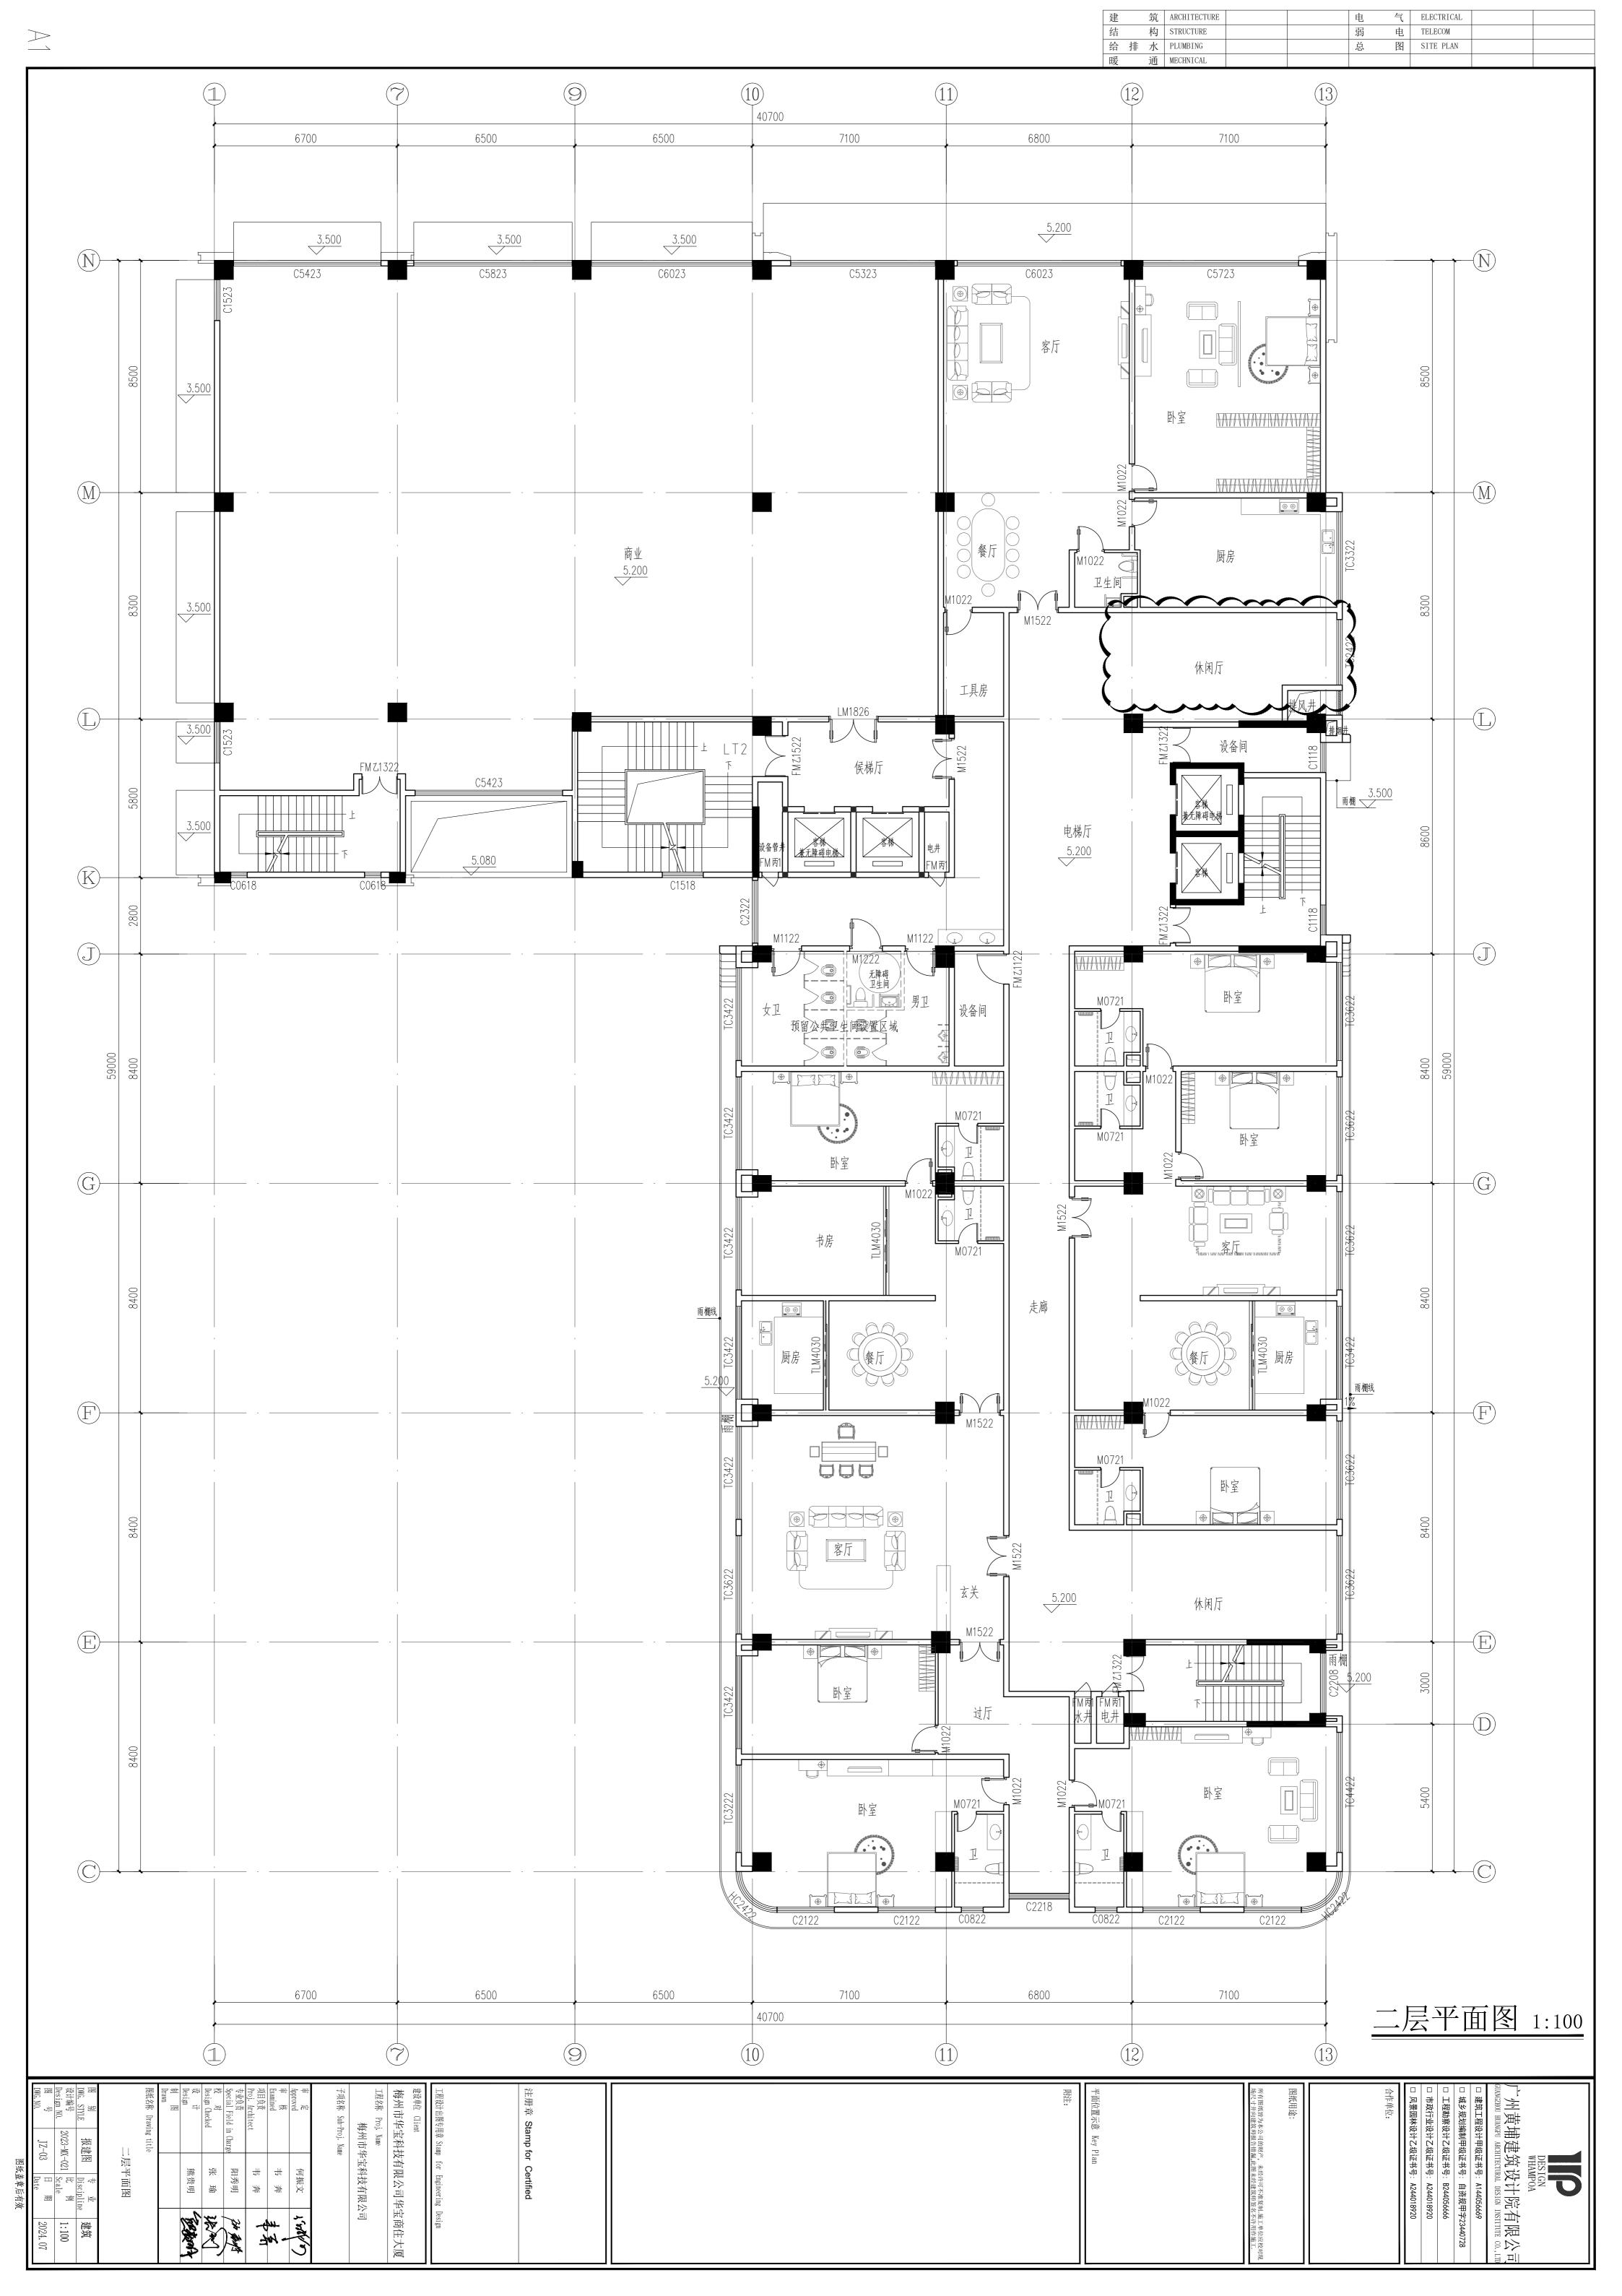

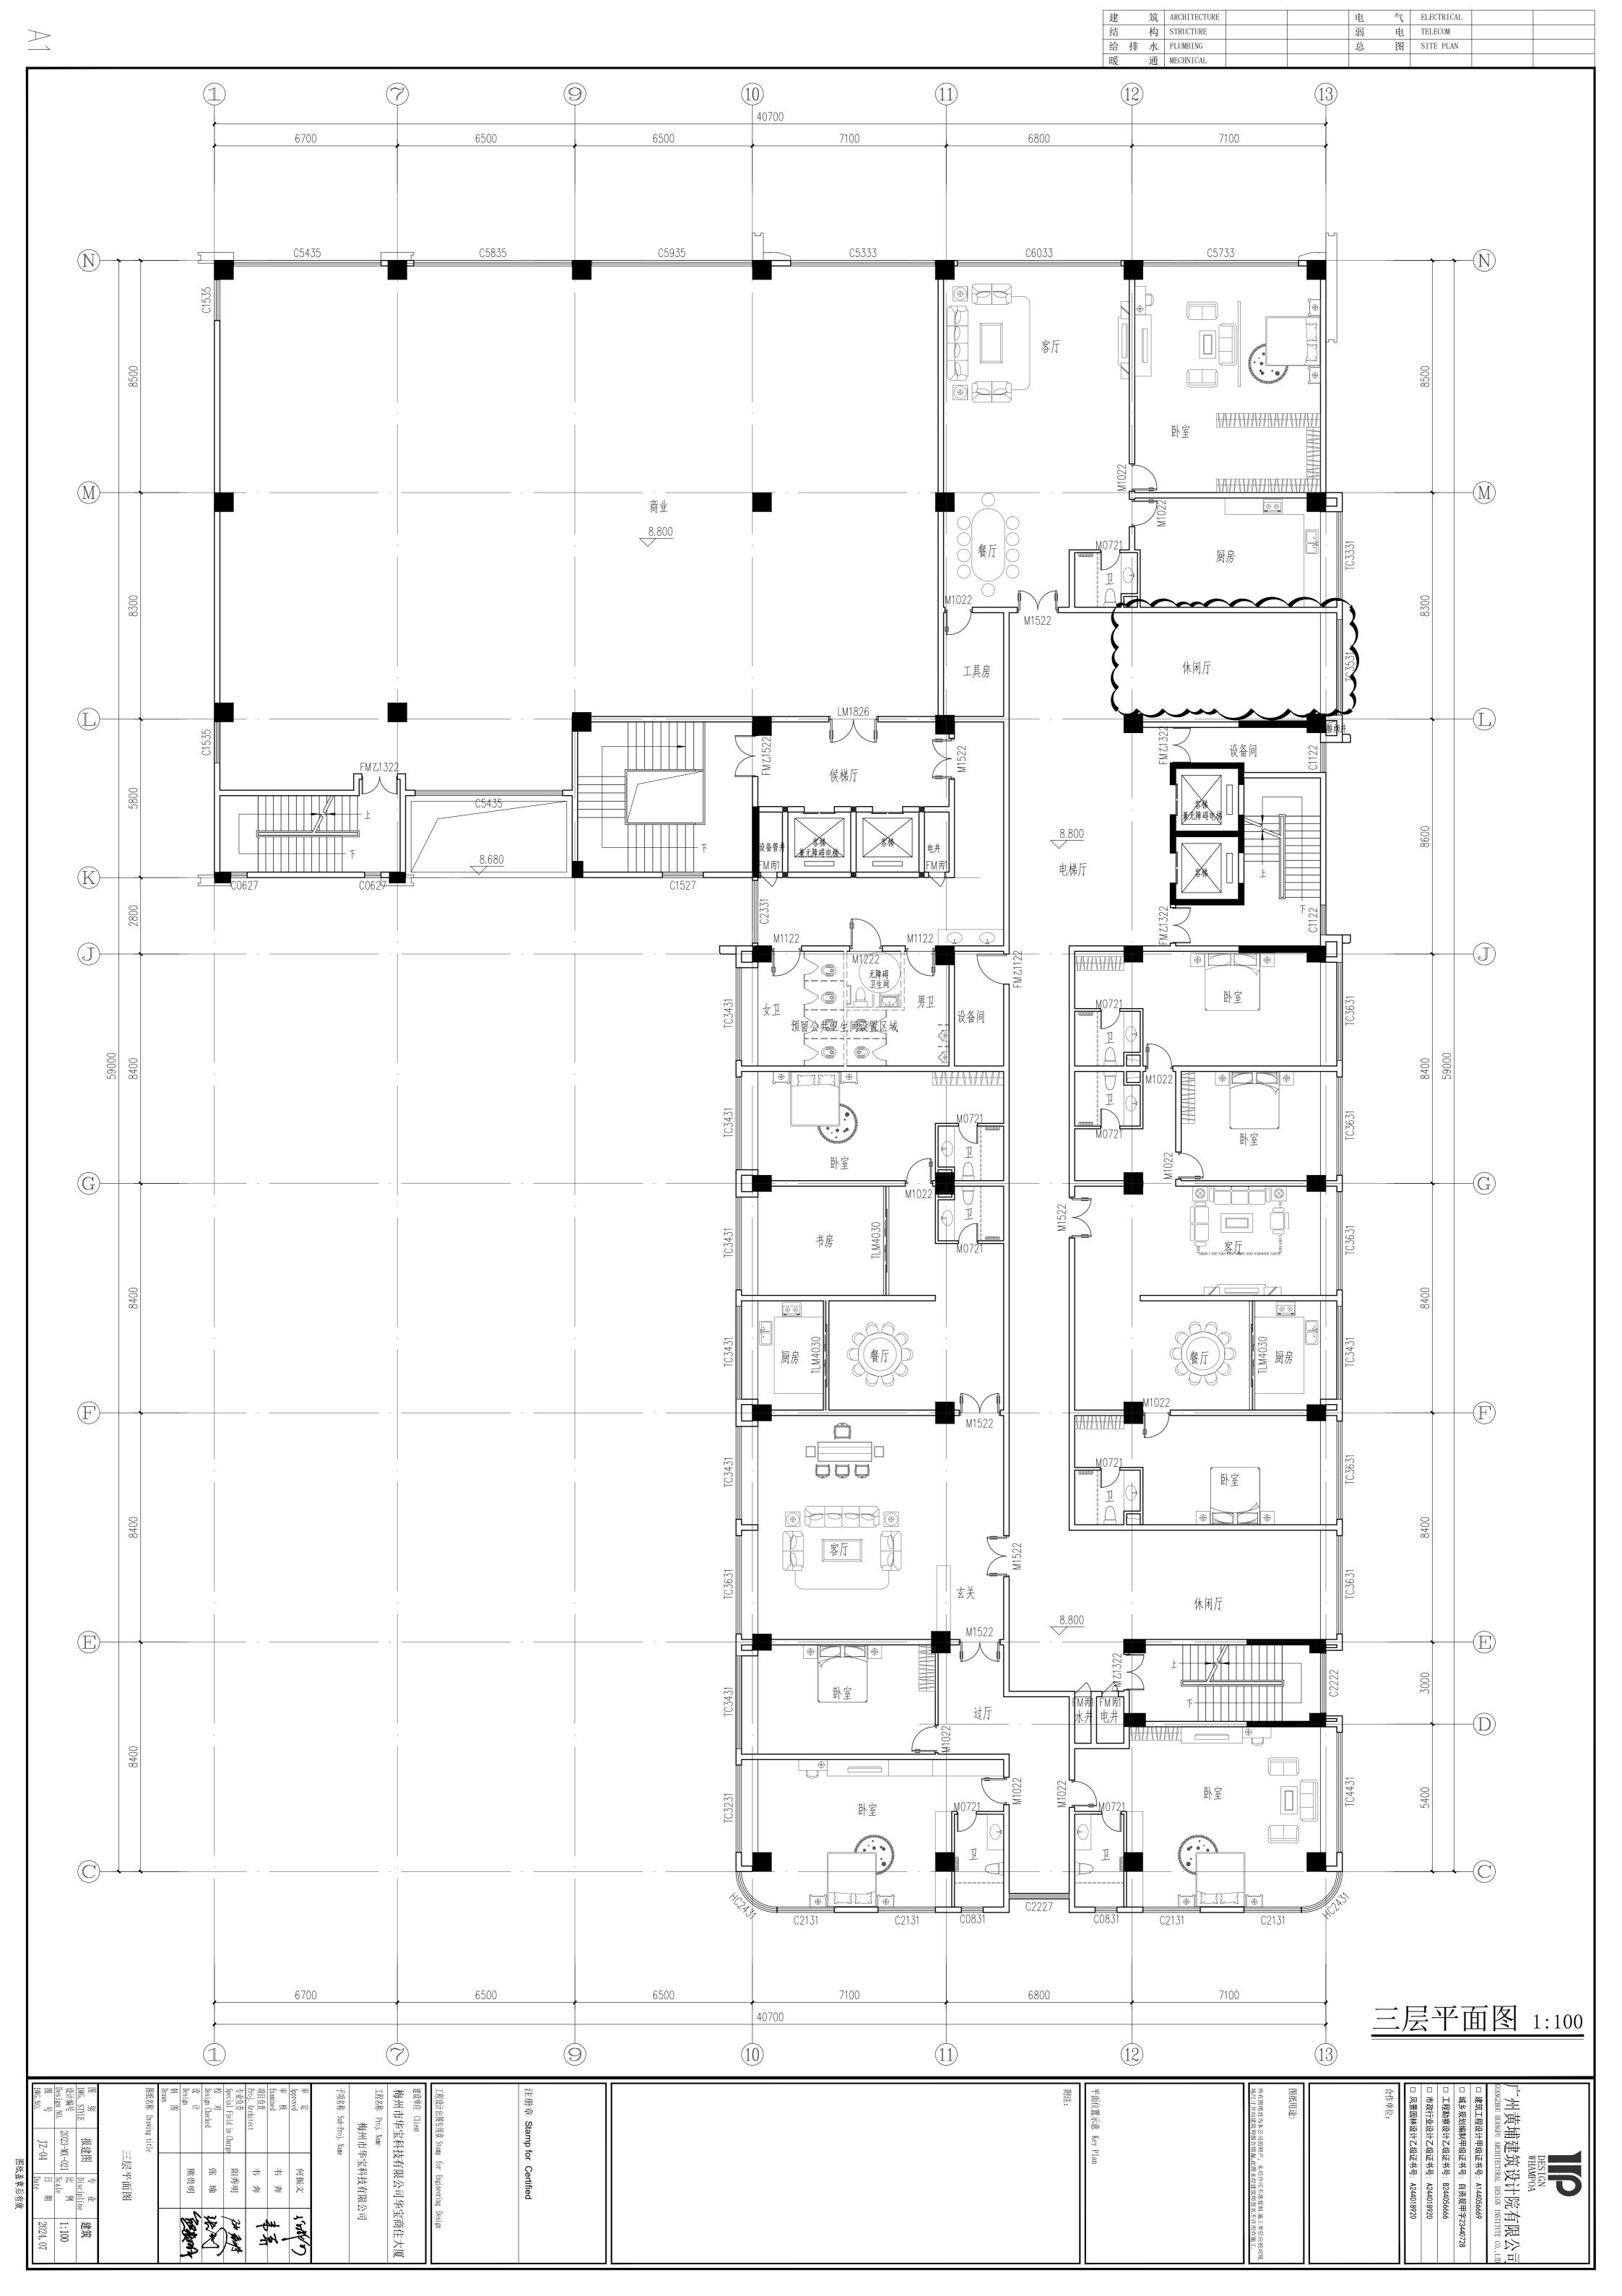

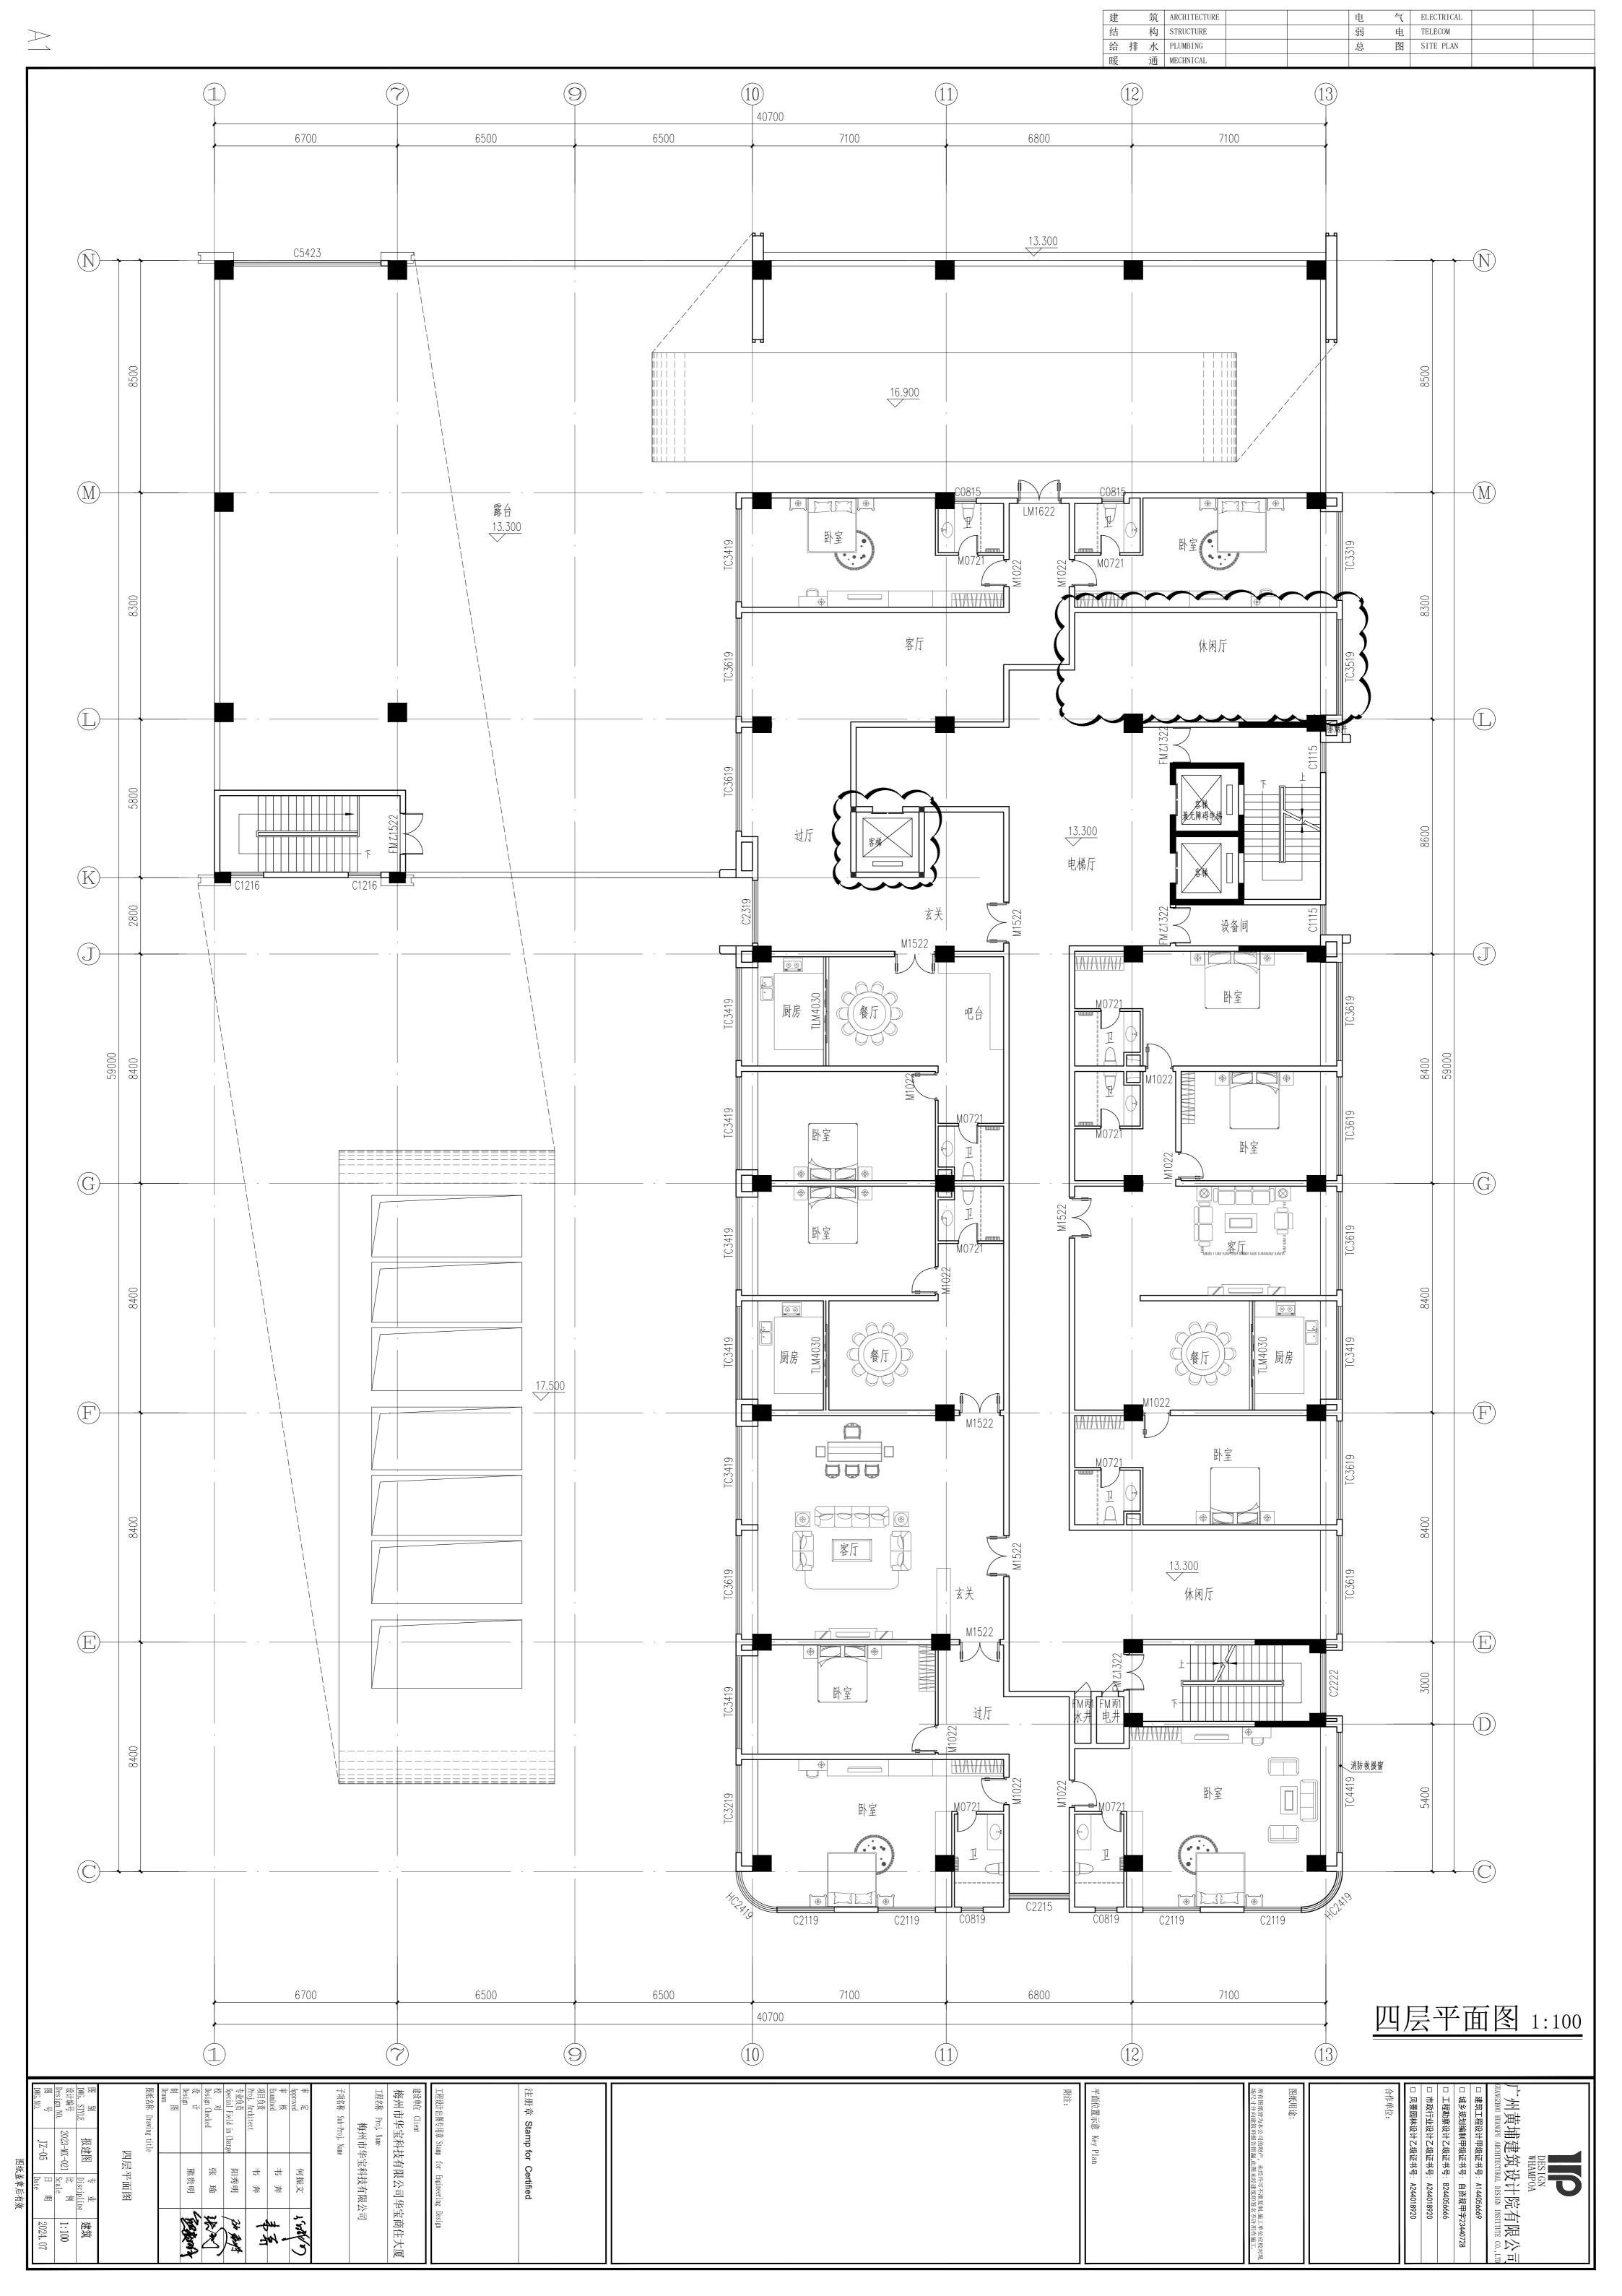


 建 筑 ARCHITECTURE
 电 气 ELECTRICAL

 结 构 STRUCTURE
 弱 电 TELECOM

 给 排 水 PLUMBING
 总 图 SITE PLAN

 暖 通 MECHNICAL

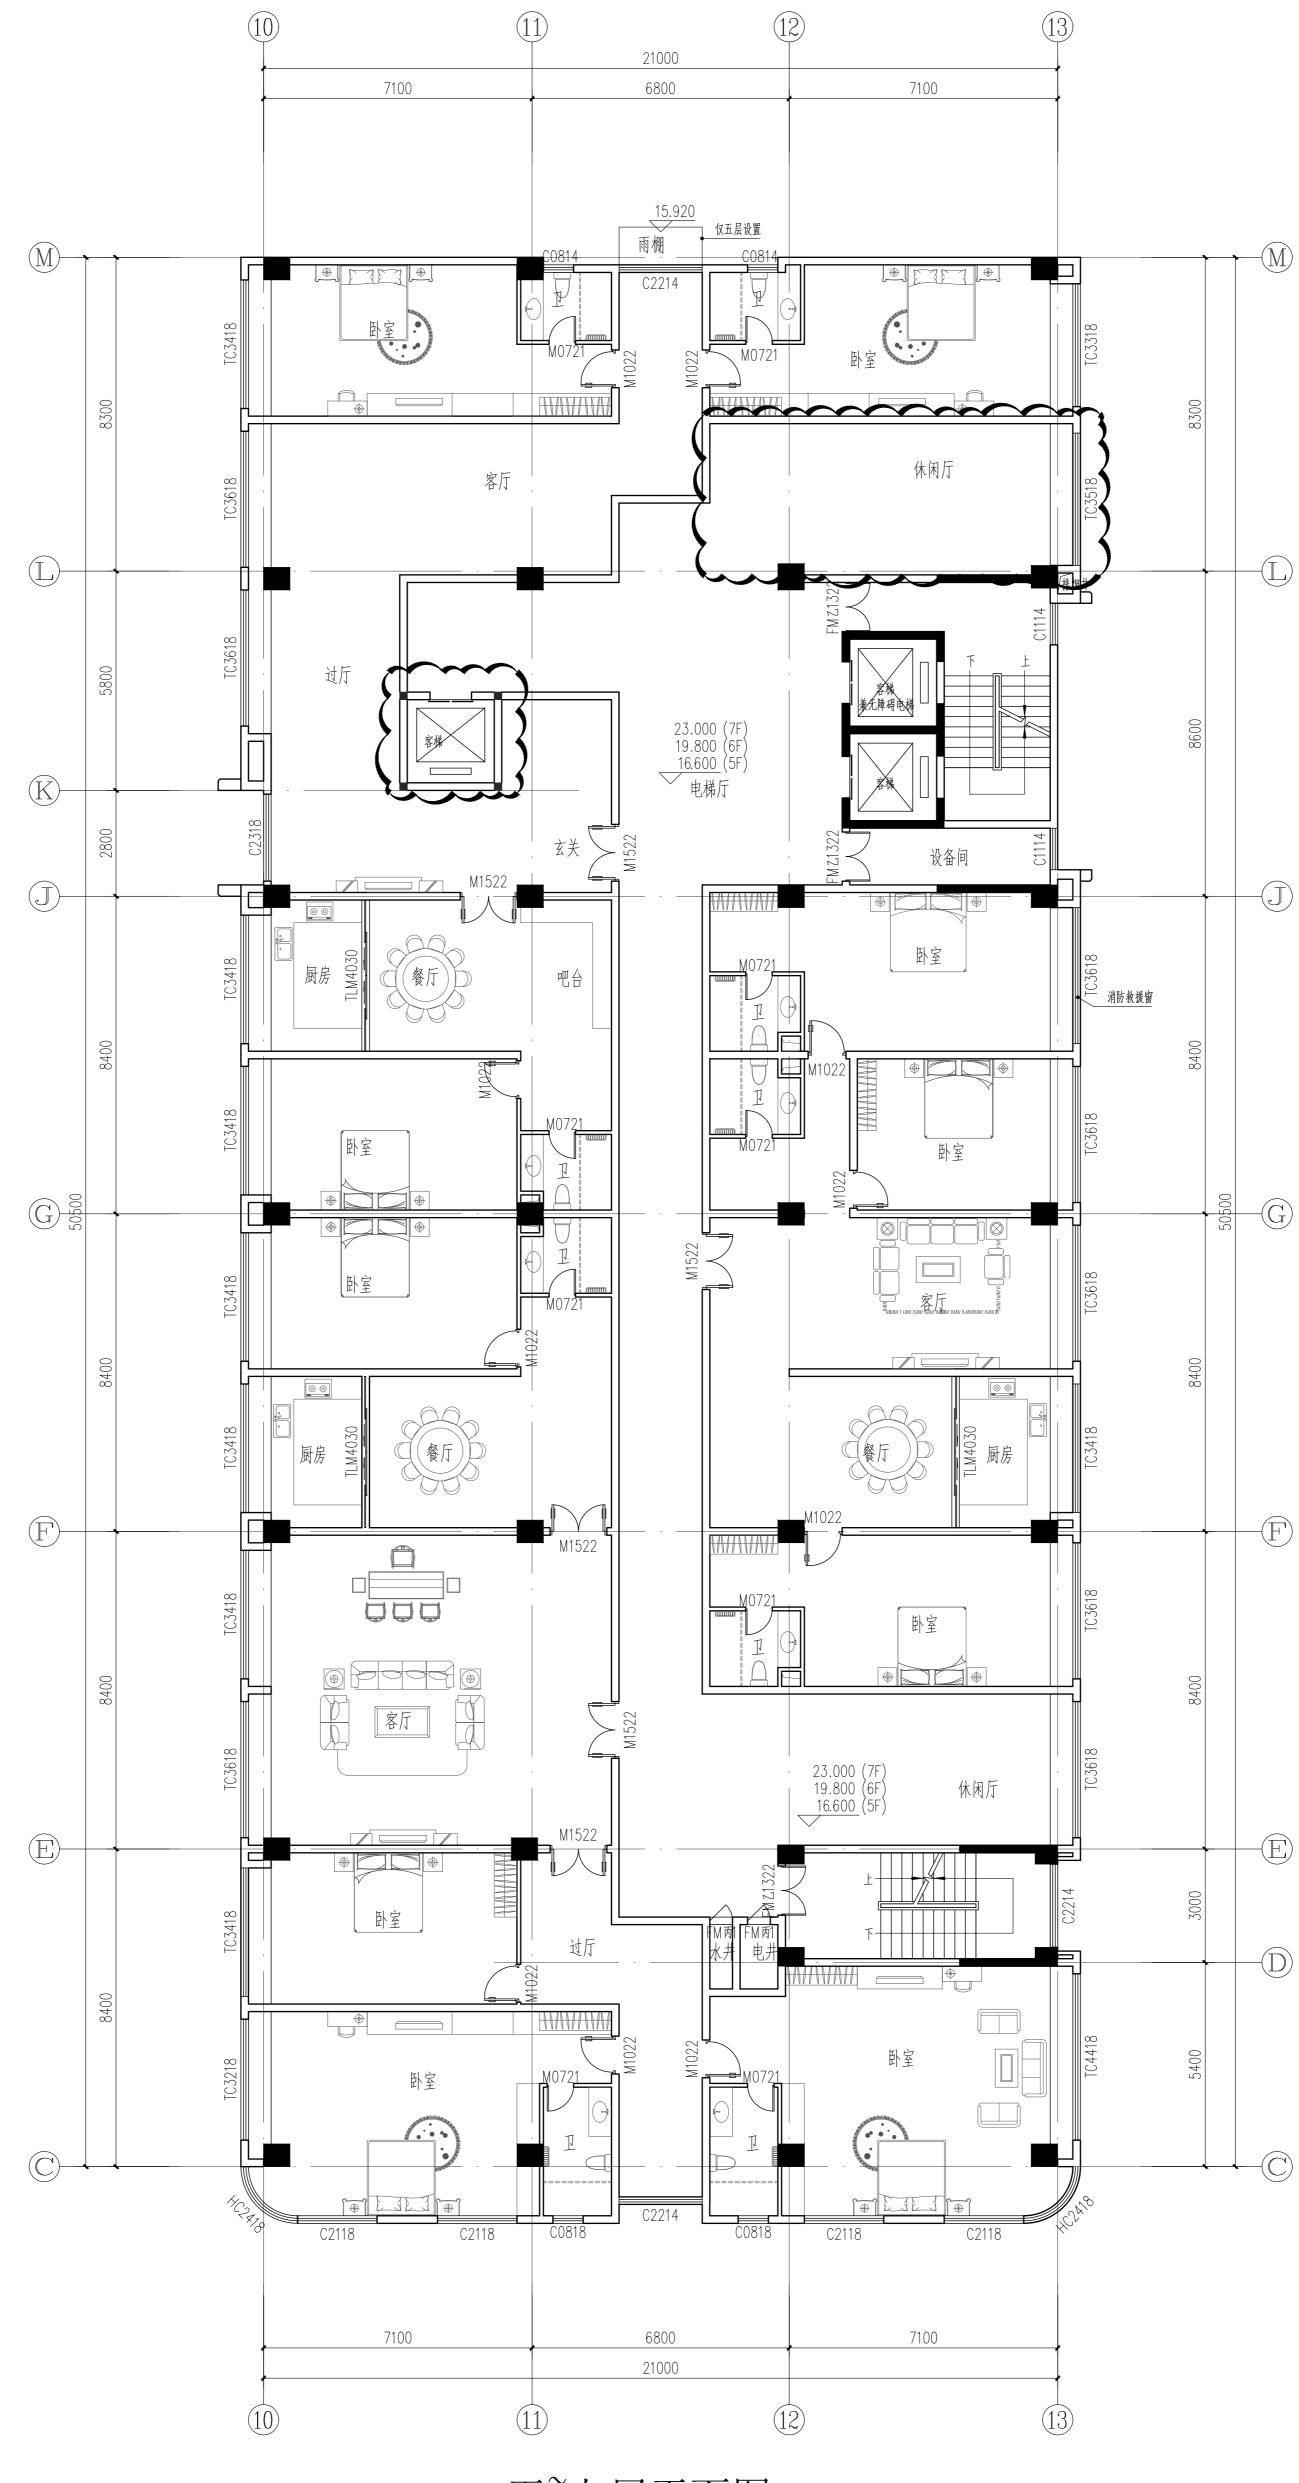

五~七层平面图 1:100

1月

