


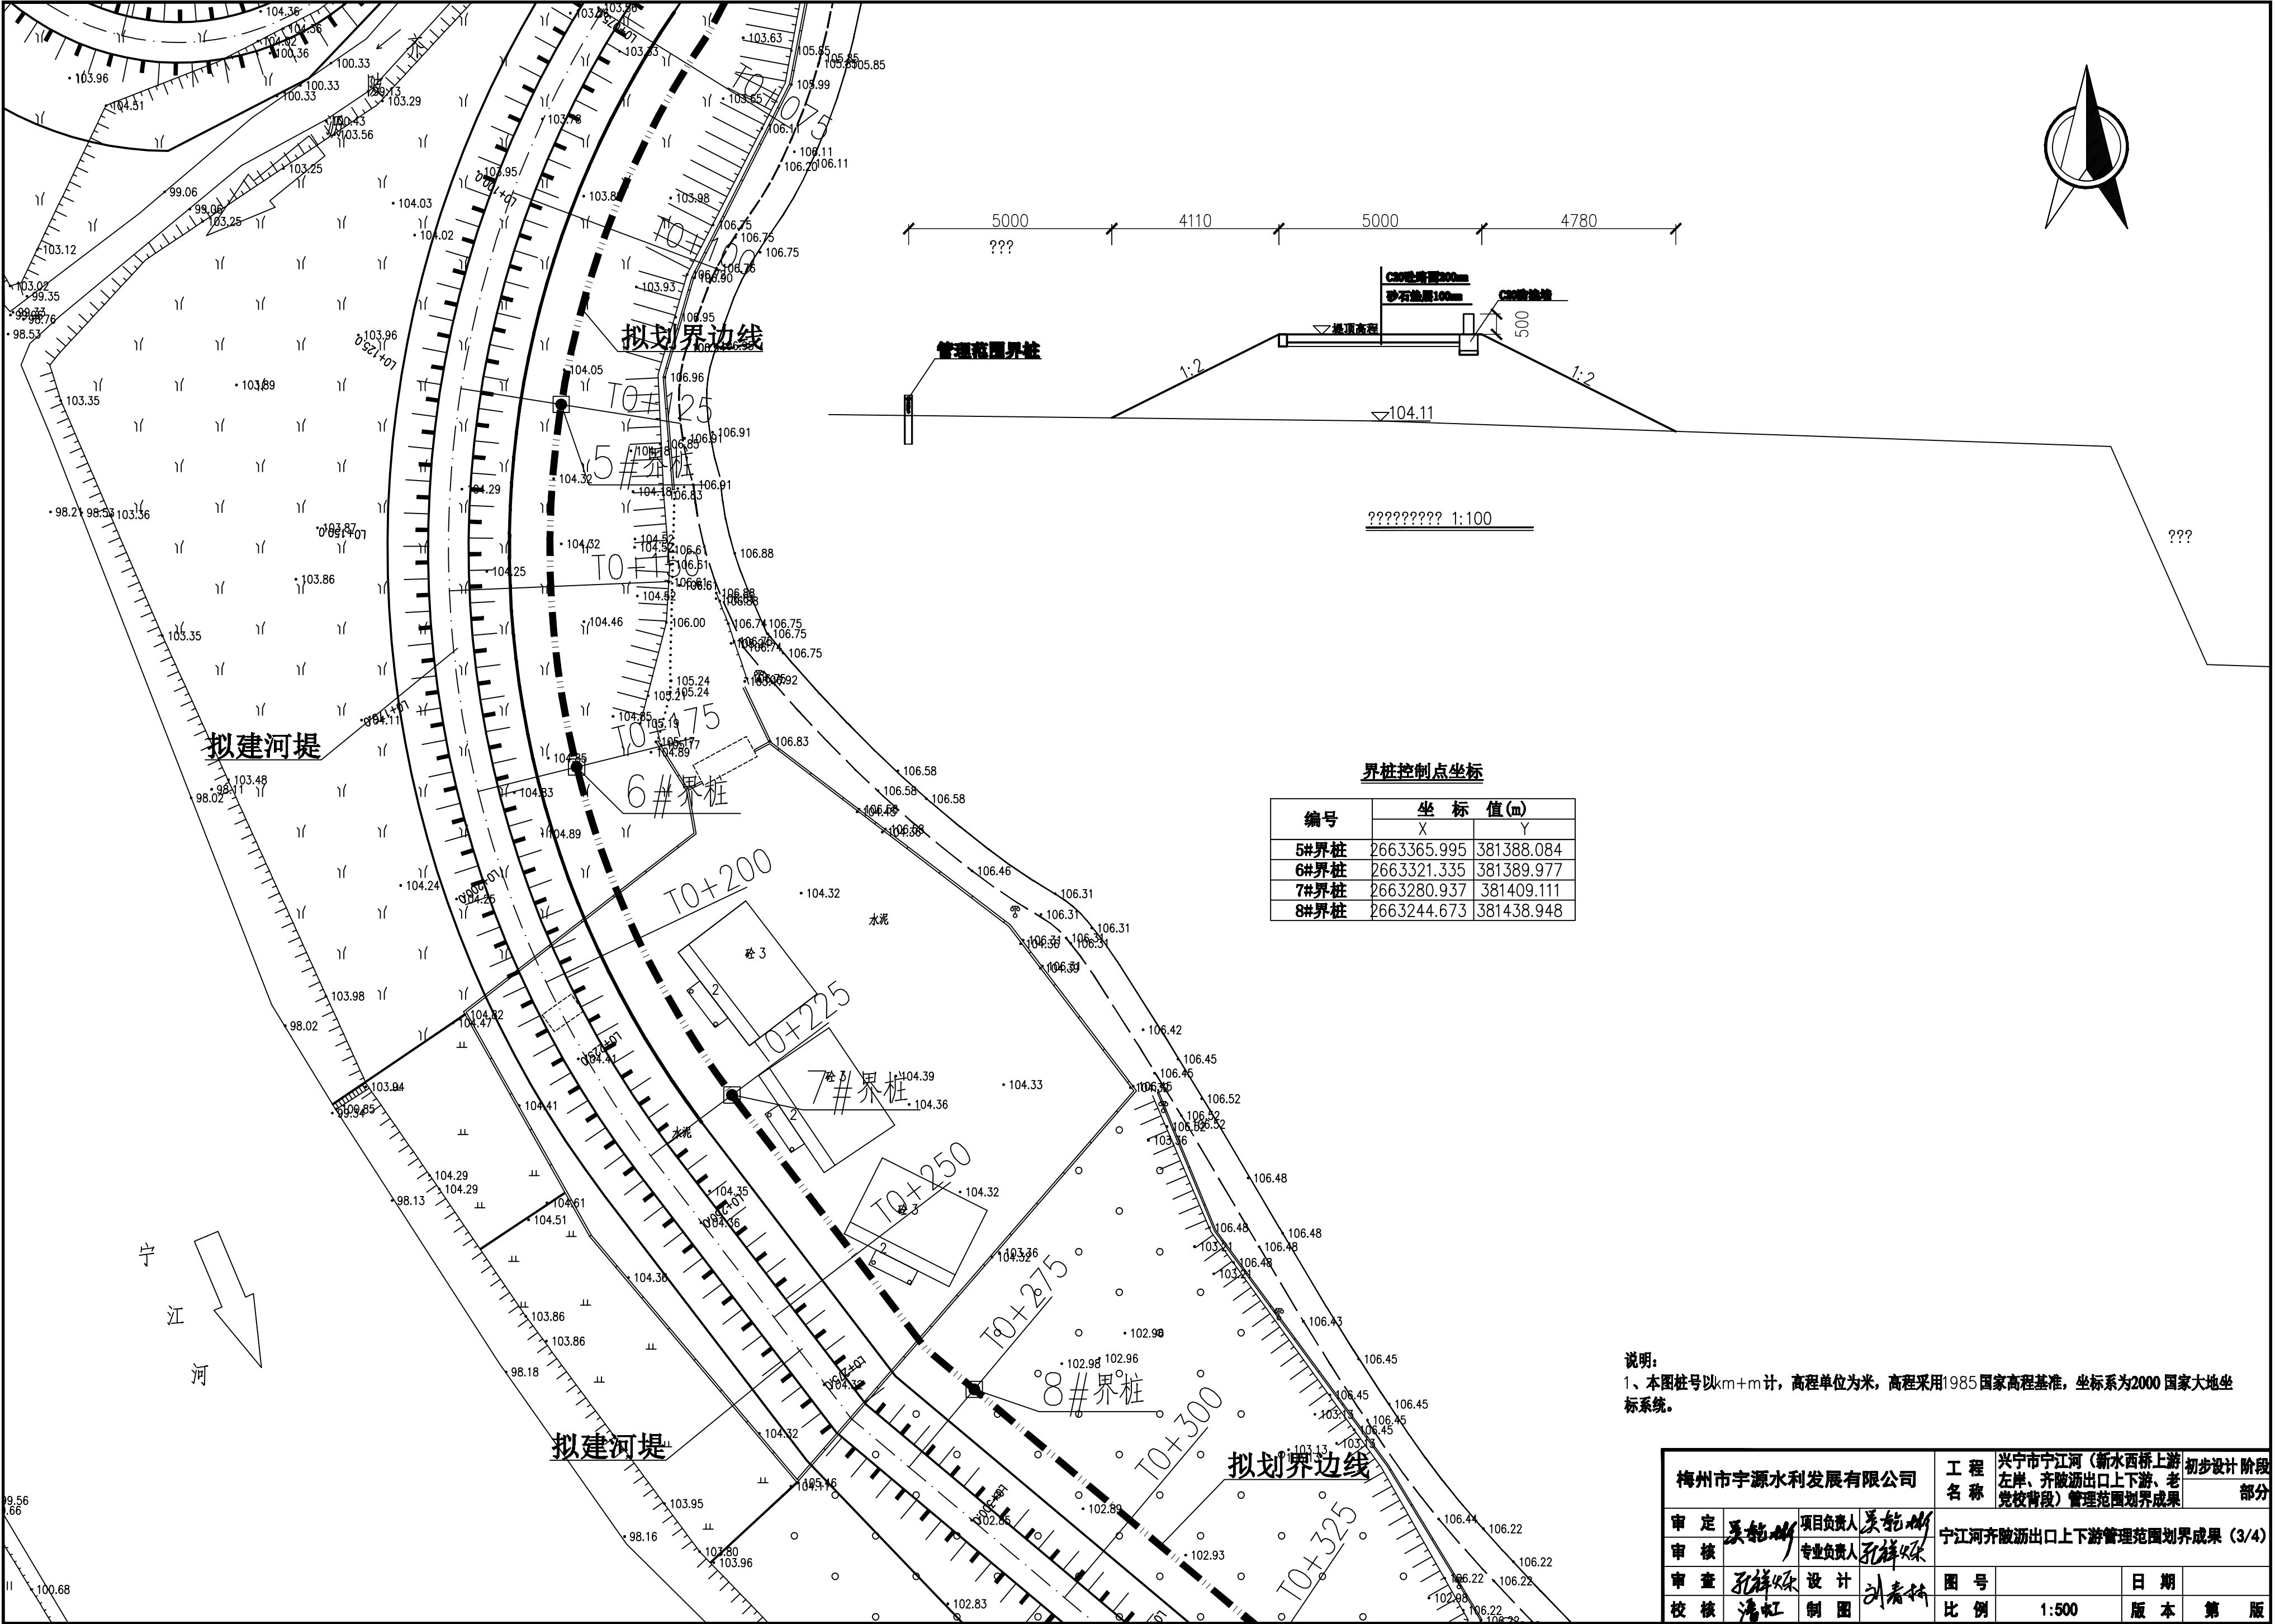

界桩控制点坐标

编号	坐 标 值(m)	
	X	Y
5#界桩	2663365.995	381388.084
6#界桩	2663321.335	381389.977
7#界桩	2663280.937	381409.111
8#界桩	2663244.673	381438.948

说明：
1、本图桩号以km+m计，高程单位为米，高程采用1985国家高程基准，坐标系为2000国家大地坐标系系统。

梅州市宇源水利发展有限公司				工 程 名 称	兴宁市宁江河（新水西桥上游左岸、齐陂涵出口上下游、老党校背段）管理范围划界成果	初步设计 阶段
审 定	吴能彬	项目负责人	吴能彬	宁江河齐陂涵出口上下游管理范围划界成果（3/4）		
审 核	孔祥斌	专业负责人	孔祥斌			
审 查	孔祥斌	设 计	刘春林	图 号		日 期
校 核	潘虹	制 图	刘春林	比 例	1:500	版 本
				第 版		