


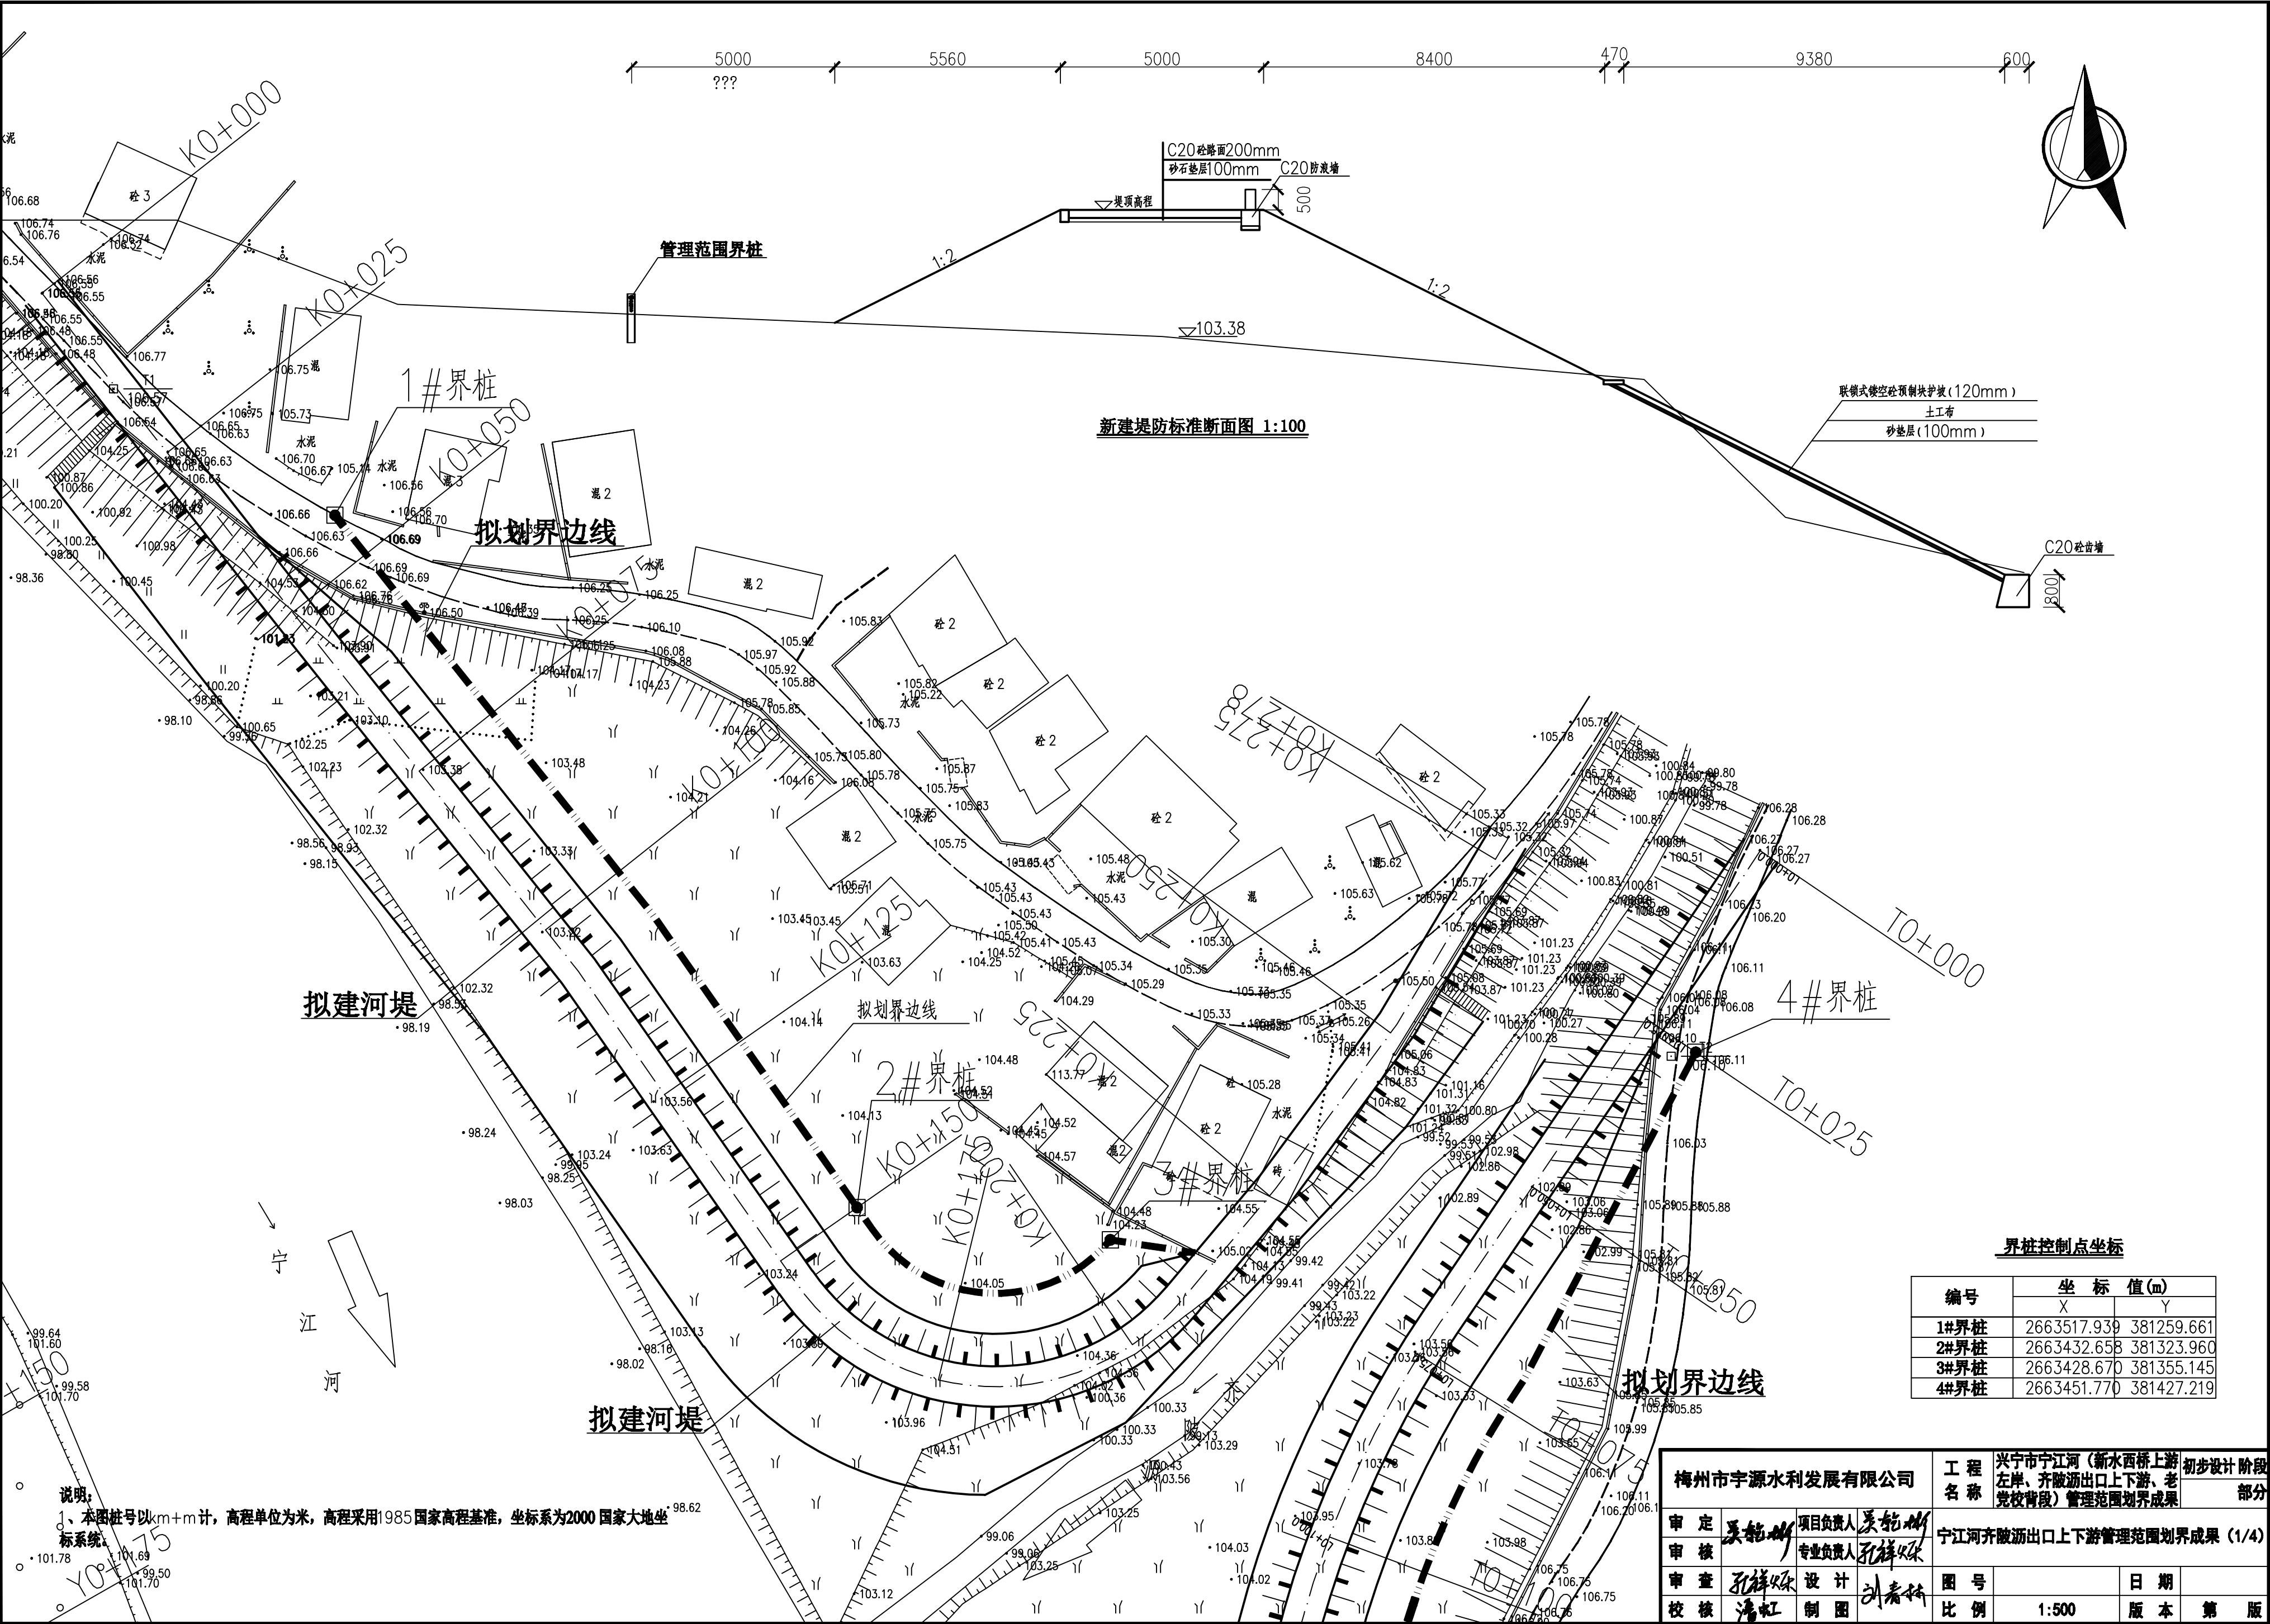

界桩控制点坐标

编号	坐标值(m)	
	X	Y
1#界桩	2663517.939	381259.661
2#界桩	2663432.658	381323.960
3#界桩	2663428.670	381355.145
4#界桩	2663451.770	381427.219

梅州市宇源水利发展有限公司		工程名称	兴宁市宁江河(新水西桥上游左岸、齐陂涵出口上下游、老党校背段)管理范围划界成果		初步设计阶段
审定	吴能彬	项目负责人	吴能彬	宁江河齐陂涵出口上下游管理范围划界成果 (1/4)	部分
审核	孔祥斌	专业负责人	孔祥斌		
审查	孔祥斌	设计	刘春林		
校核	潘虹	制图	刘春林		
图号		日期			
比例	1:500	版本	第 版		