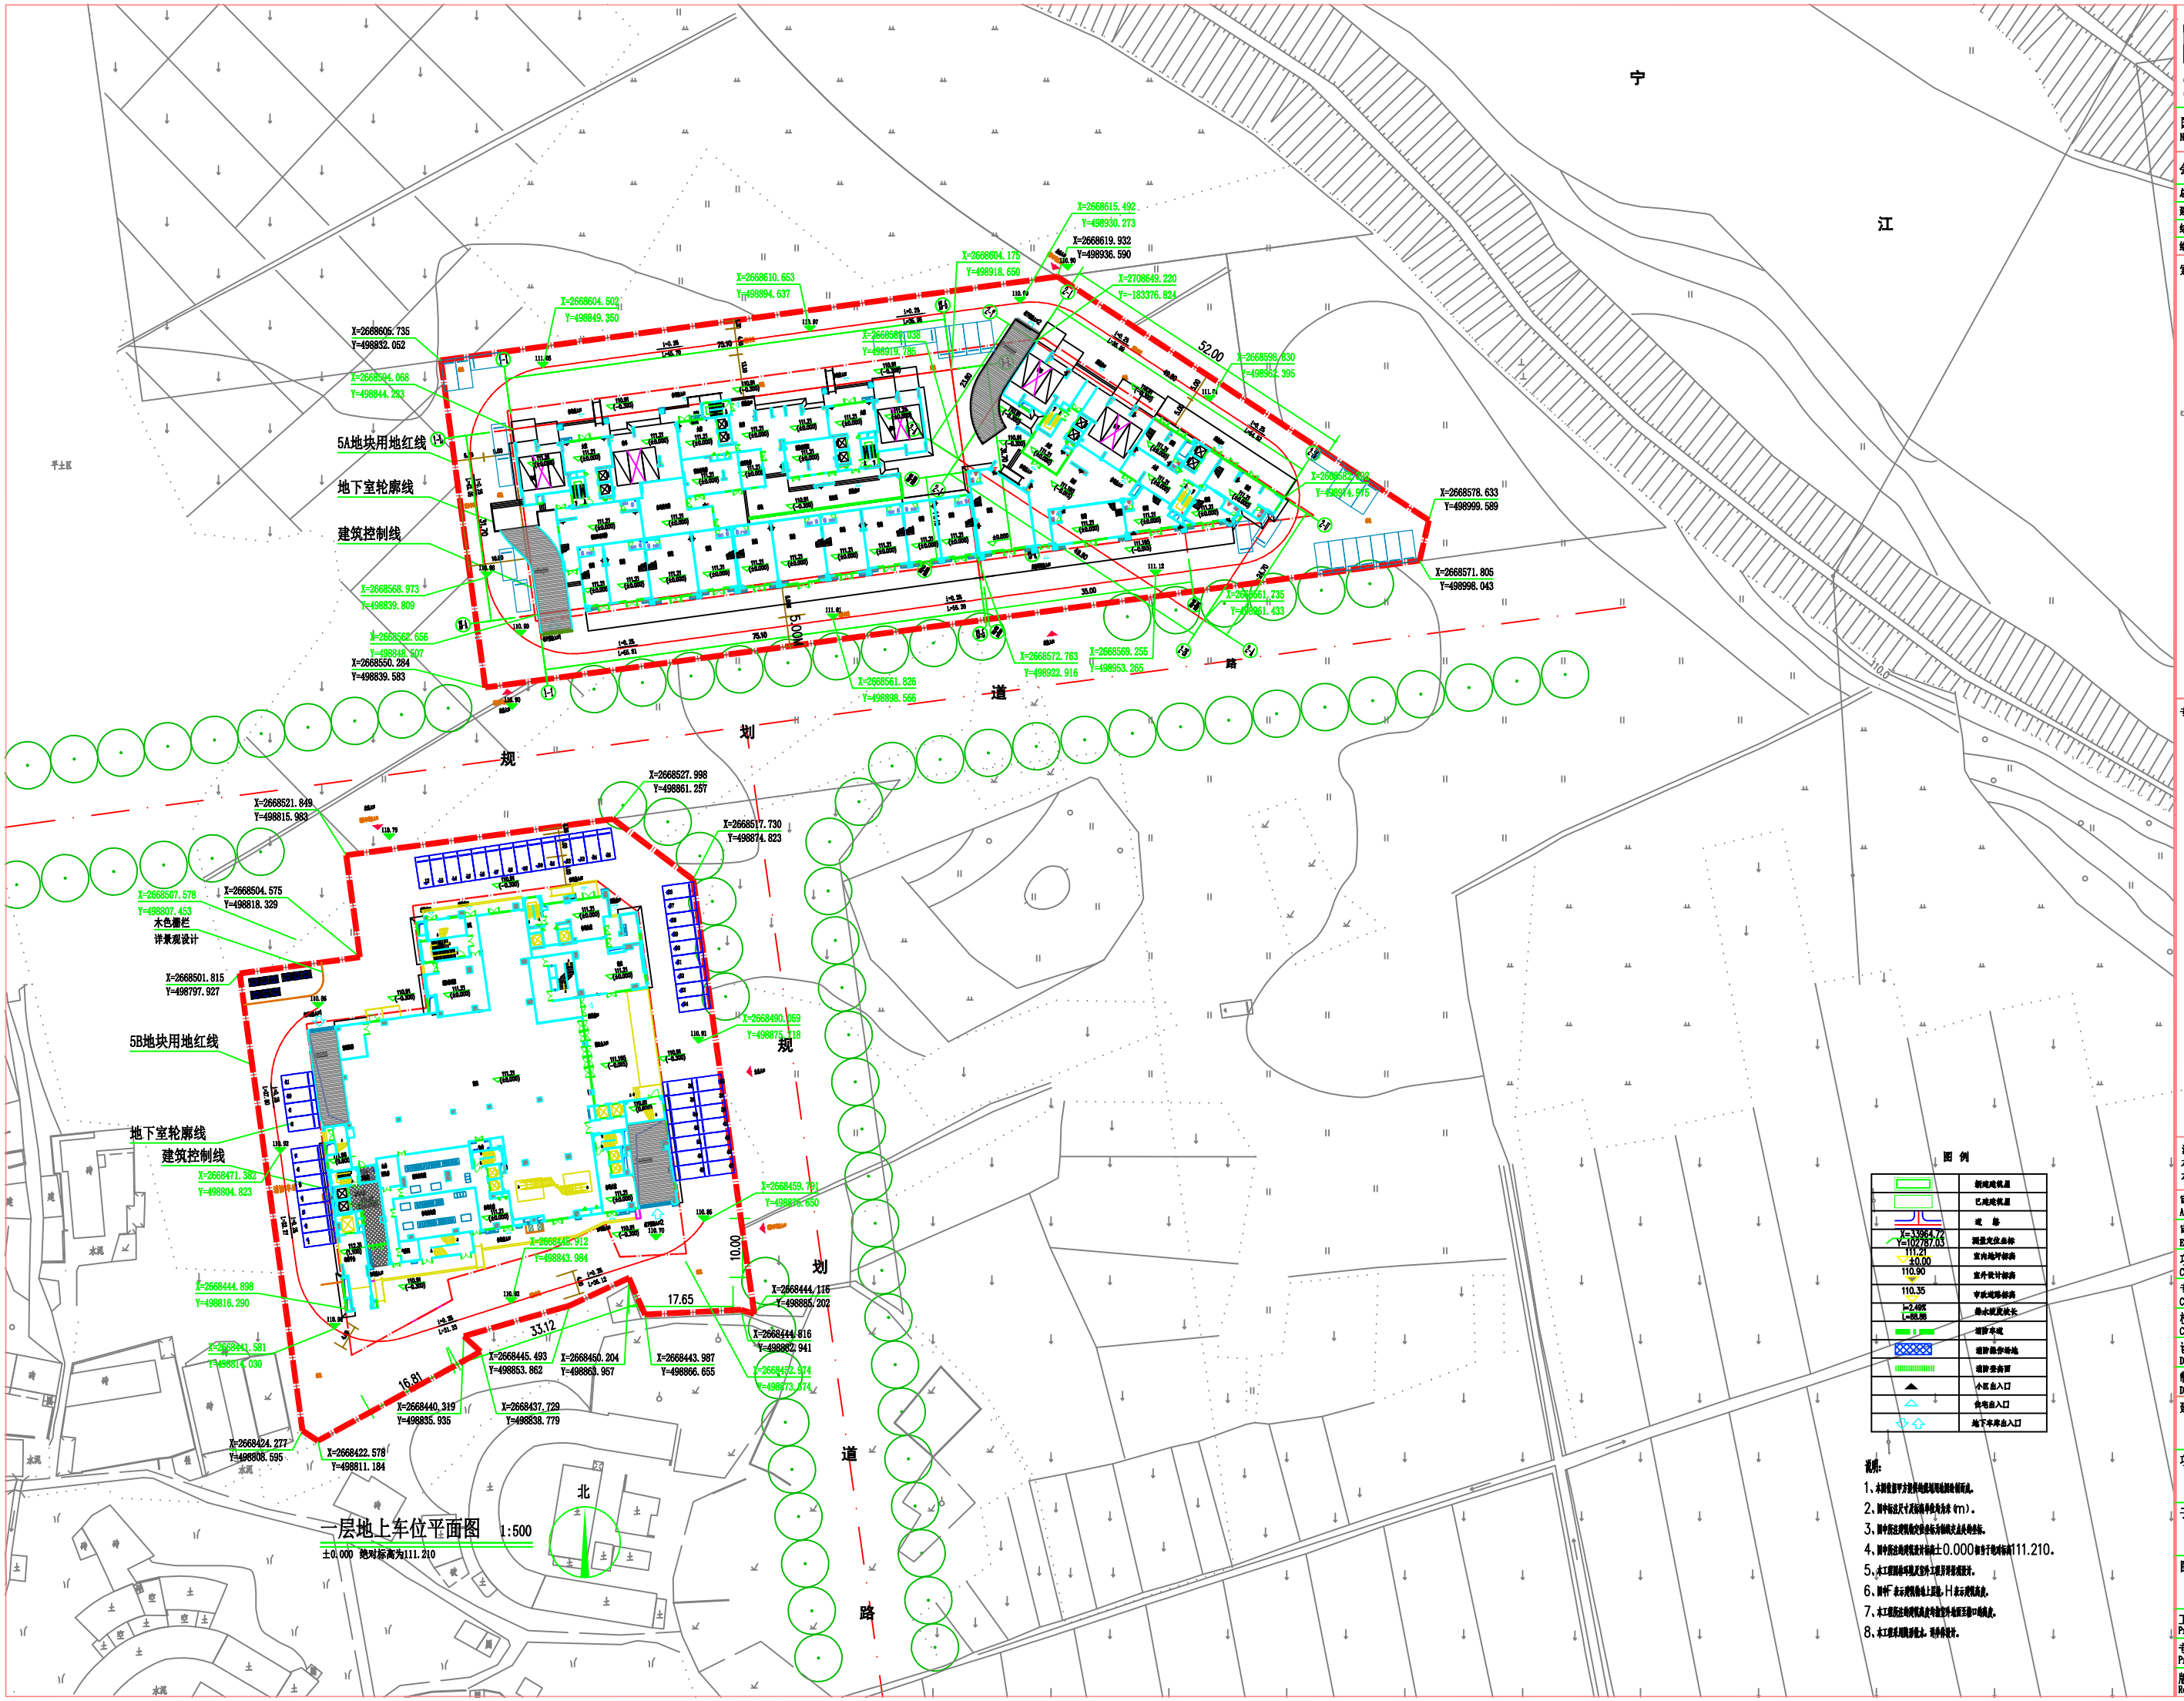

一层地上车位平面图 1:500

±0.000 绝对标高为111.210

图 例

	新建建筑面
	已建建筑面
	道 路
X=33964.72 Y=102787.03	测量定位坐标
111.21 ±0.00	室内地坪标高
110.90	室外设计标高
110.35	市政道路标高
i=2.49% L=86.86	排水坡度坡长
	消防车道
	消防登高场地
	消防登高面
▲	小区出入口
	住宅出入口
	地下车库出入口

说明:

1、本图根据甲方提供的电子版总图及现场勘查情况编成。

2、图中标注尺寸及标高单位为米(m)。

3、图中所注坐标系统为宁波市坐标系统独立坐标系坐标。

4、图中所注坐标系统设计标高±0.000相当于绝对标高111.210。

5、本工程图纸不得用尺量取作为工程施工时的依据。

6、图中HF表示消防栓地上式,H表示消防栓。

7、本工程所注坐标系统及高程系统应与市规划管理部门的要求一致。

8、本工程未尽事宜按国、省、市现行规范。

广东中京国际建筑设计研究院有限公司

GUANGDONG ZHONGJING INTERNATIONAL INSTITUTE OF ARCHITECTURAL DESIGN & RESEARCH CO.LTD

国家建筑工程甲级证书号：甲级A14401570

National Architectural Design Licenses No.:A1440157

会签栏/Coordination

总图/MASTERPLAN		强电/ELECTRICAL	
建筑/ARCHI.		弱电/INSTRUMENT	
结构/STRUCT.		暖通/HVAC	
给排水/PLUMBING		燃气/GAS	

索引图/Key Plan

专用盖章/Stamp Area

注意：
本图须经签署并加盖本公司专用出图章方为有效，本设计图应经相关部门审批通过后方可作为施工依

审 定 Approved	何昌明	
审 核 Examined	朱桂林	
项目负责 Captain	丘林波陈韶钧	
专业负责 Chief	林文新 王纯	
校 对 Checked	林亚文	
设 计 Designed	邝来添	
制 图 Drawn	邝来添	

建设单位/Client

兴宁市鸿隆房地产实业有限公司

项目名称/Project Name

宁江新城5A地块、5B地块项目

子项名称/Branch Name

通用图

图纸名称/Drawing Title

一层地上车位平面图

工程编号 Project No.	ZJ1505-A42-0142	阶段 Status	施工图
专业 Pro.	建筑	图号 Draw No.	JST-0
版本 Rev.	第二版	日期 Date	2020.12